


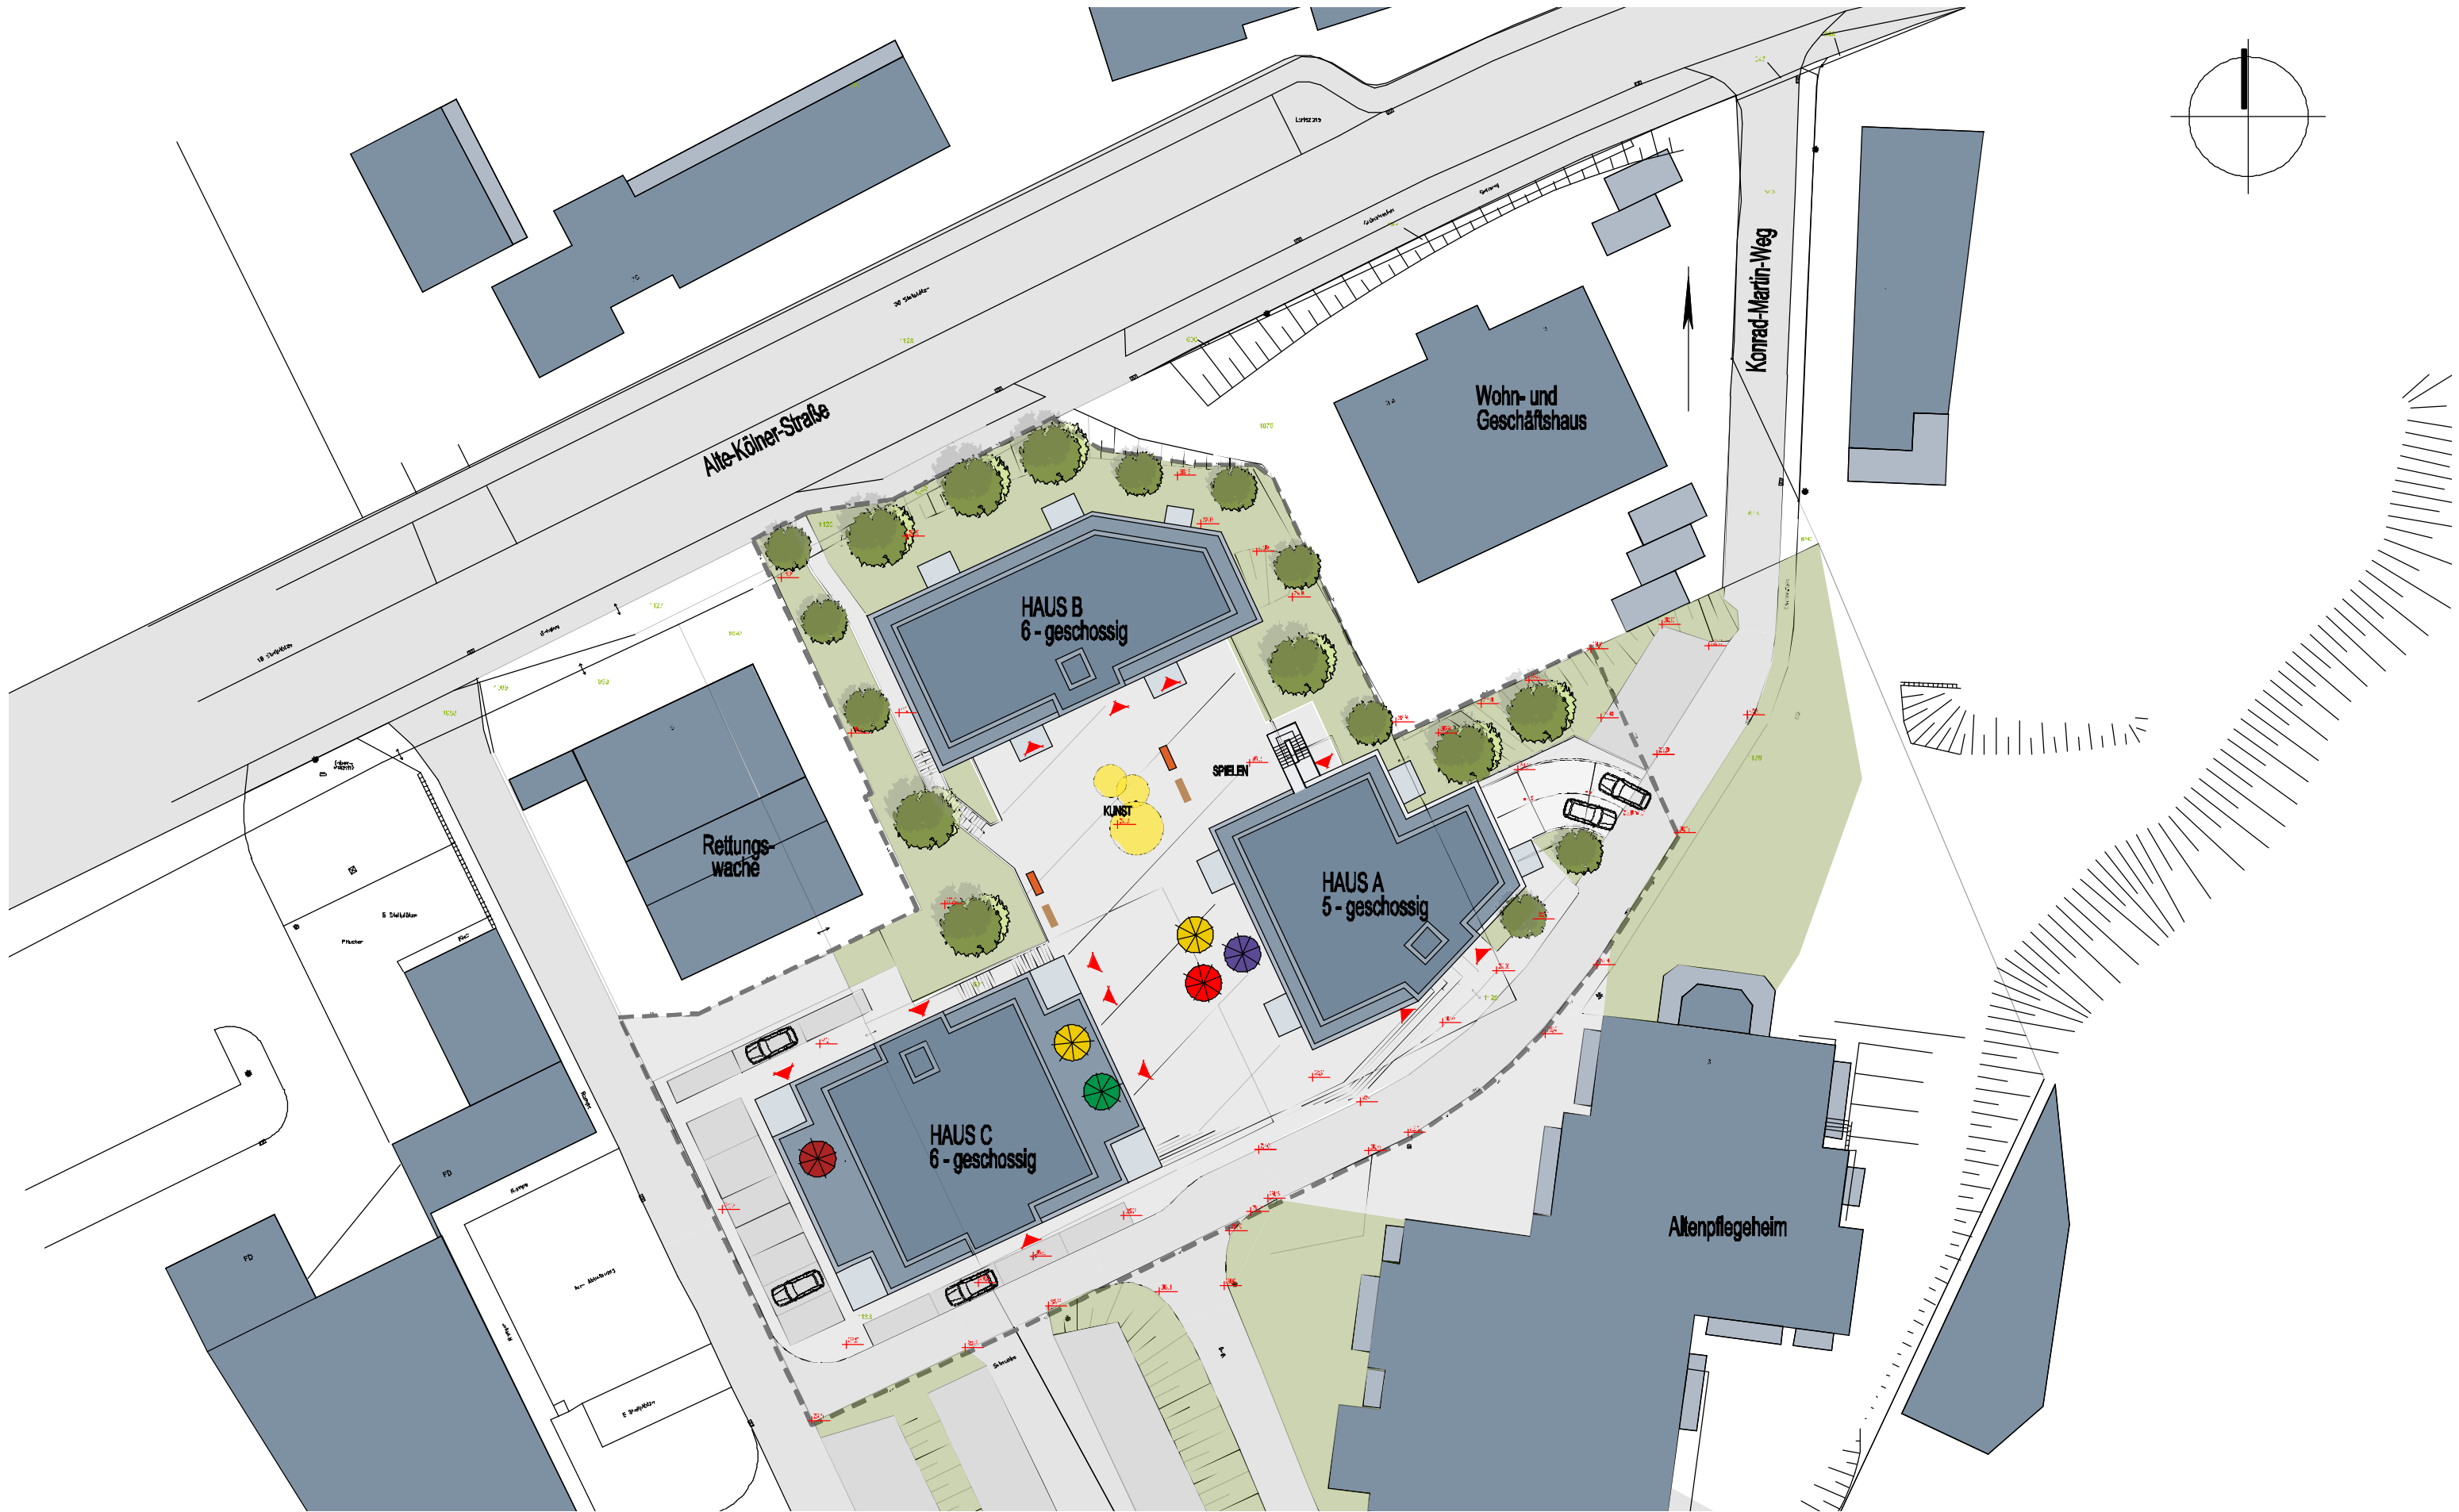

KONZEPTPLANUNG GESUNDHEITSQUARTIER WIPPERFÜRTH

LAGEPLAN M. 1:500 - KO - 01
HANDEL-GESUNDHEIT-WOHNEN


17.11.2020 - Projekt-Nr. 20-094
WEGA BAU GMBH & CO.KG



KONZEPTPLANUNG GESUNDHEITSQUARTIER WIPPERFÜRTH

UG - TIRFGARAGE M. 1:500 - KO - 01
HANDFI - GESUNDHEIT-WOHNEN

17.11.2020 - Projekt-Nr. 20-094
WFGA BAU GMBH & CO KG

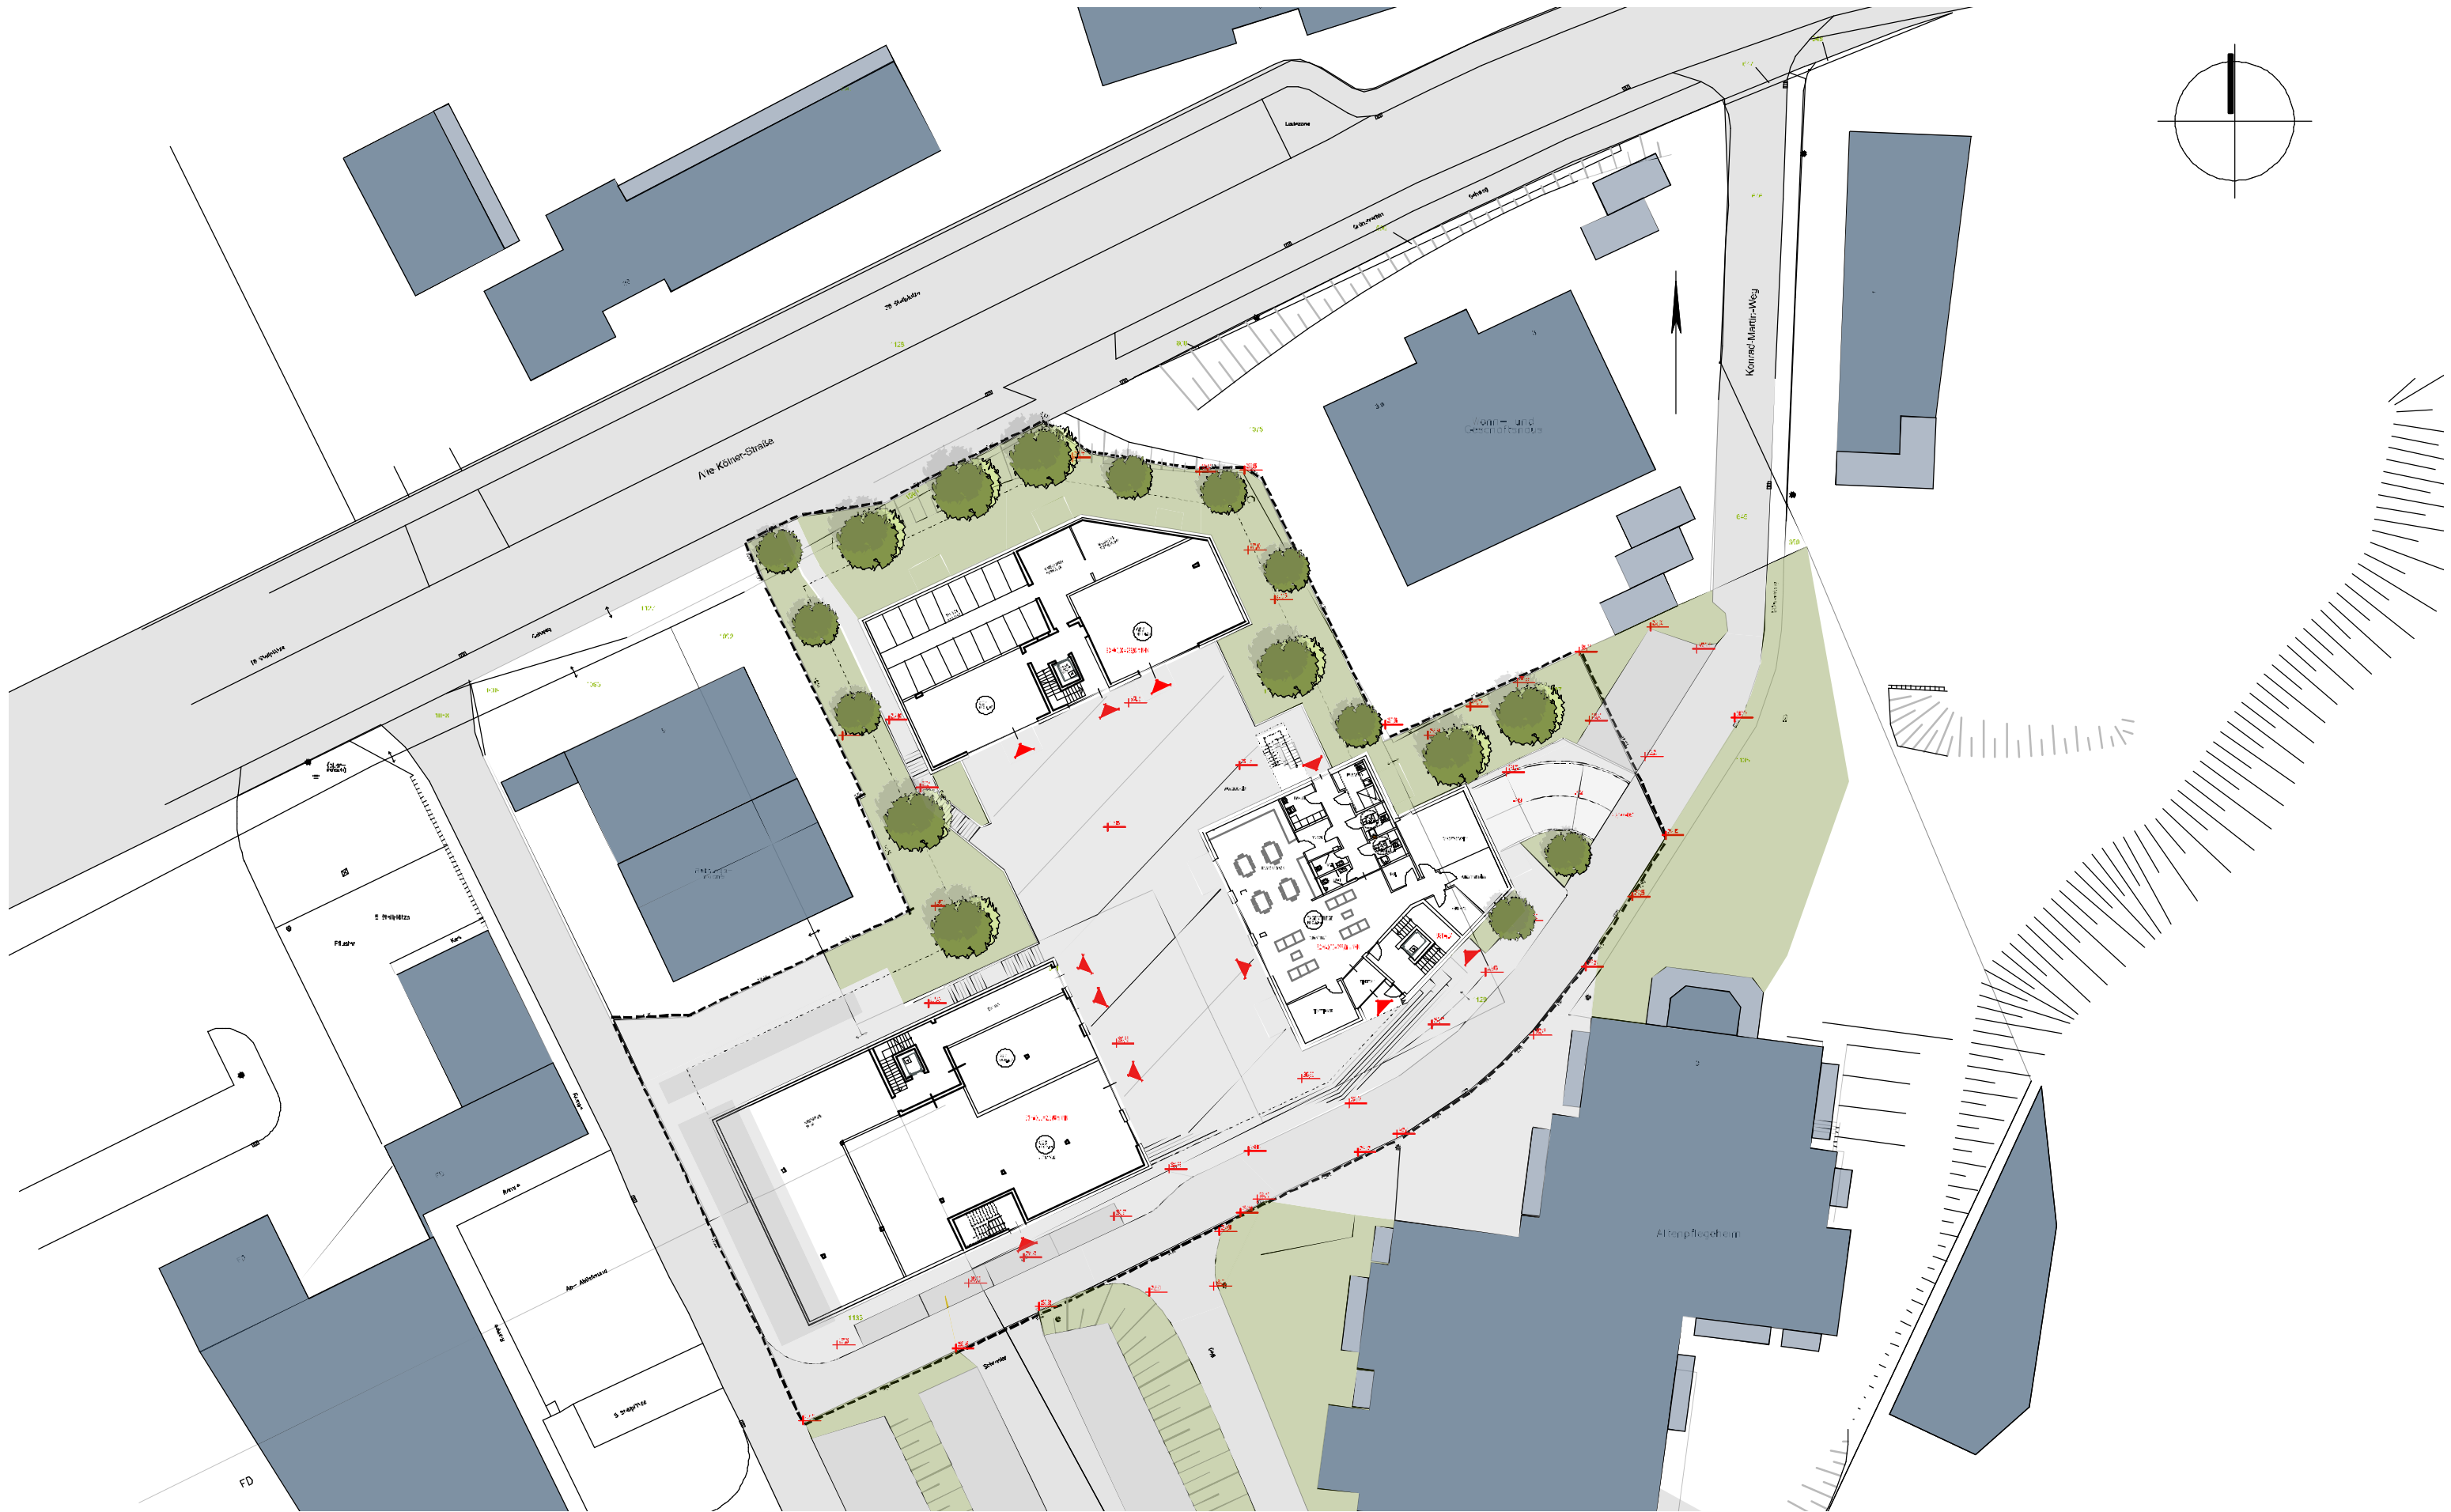

KONZEPTPLANUNG GESUNDHEITSQUARTIER WIPPERFÜRTH

ERDGESCHOSS M. 1:500 - KO - 01
HANDEL-GESUNDHEIT-WOHNEN

17.11.2020 - Projekt-Nr. 20-094
WEGA BAU GMBH & CO.KG



KONZEPTPLANUNG GESUNDHEITSQUARTIER WIPPERFÜRTH

1.OBERGESCHOSS M. 1:500 - KO - 01
HANDEL-GESUNDHEIT-WOHNEN

17.11.2020 - Projekt-Nr. 20-094
WEGA BAU GMBH & CO KG









KONZEPTPLANUNG GESUNDHEITSQUARTIER WIPPERFÜRTH

LAGEPLAN M. 1:500 - KO - 01
 HANDEL-GESUNDHEIT-WOHNEN

17.11.2020 - Projekt-Nr. 20-094
 WEGA BAU GMBH & CO.KG