


Friedrichsthal

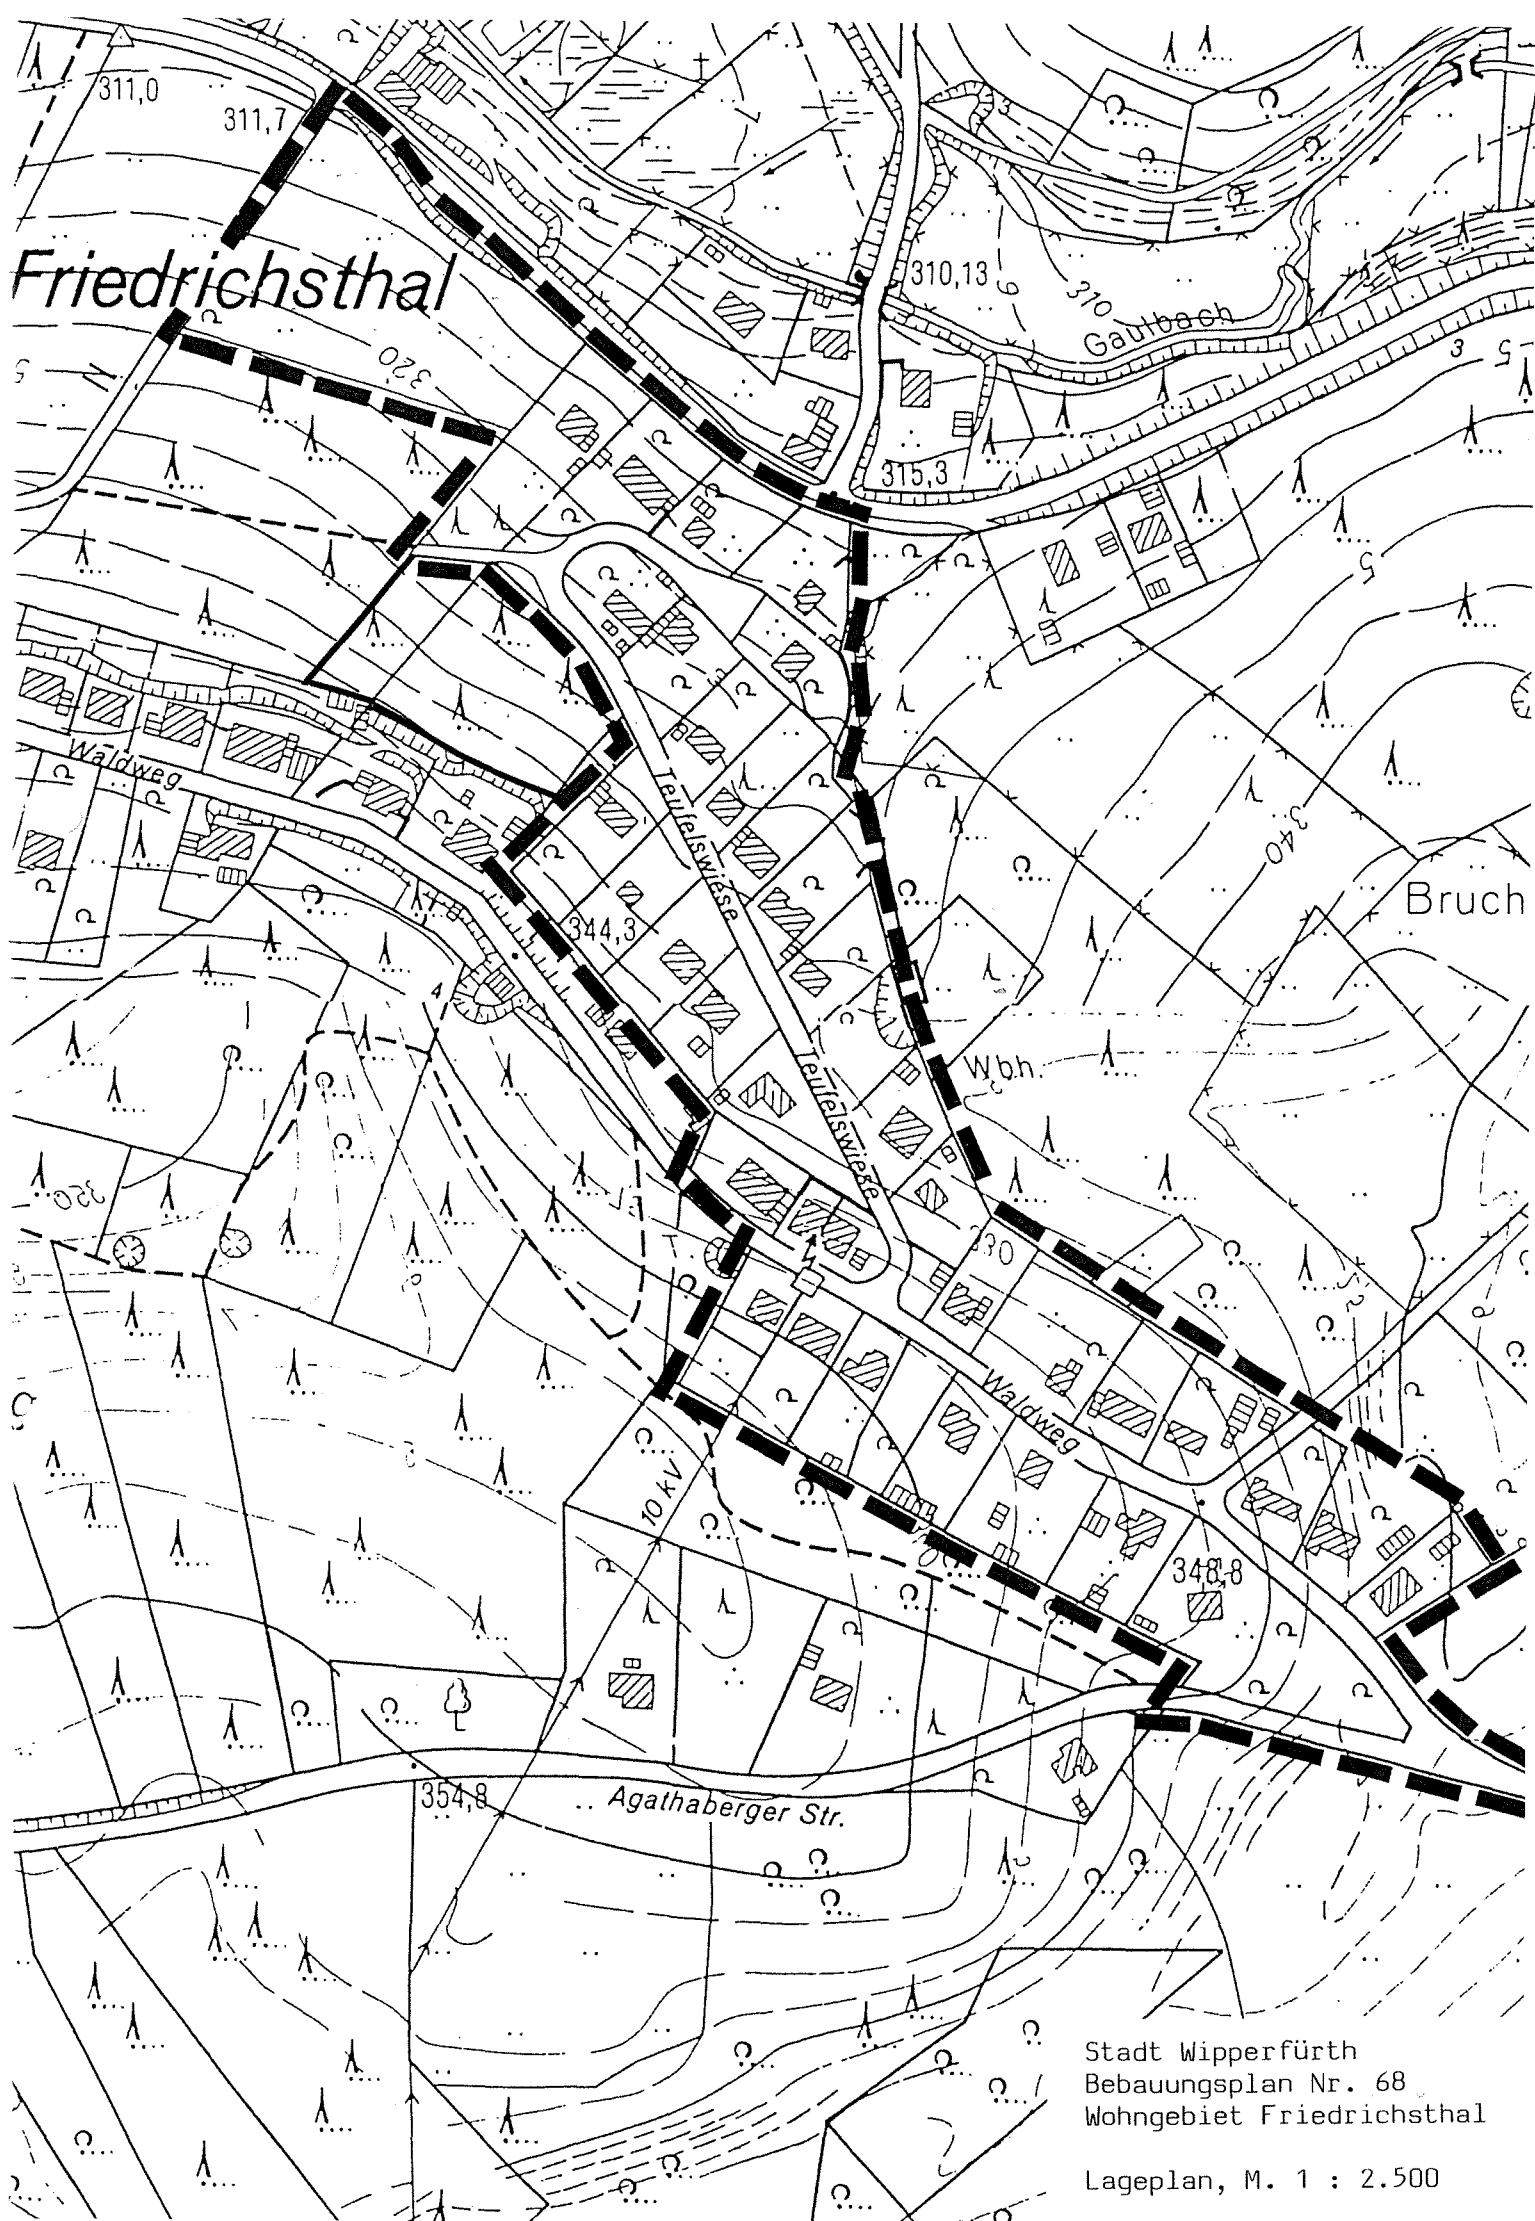

Stadt Wipperfürth
Bebauungsplan Nr. 68
Wohngebiet Friedrichsthal

Lageplan, M. 1 : 2.500