


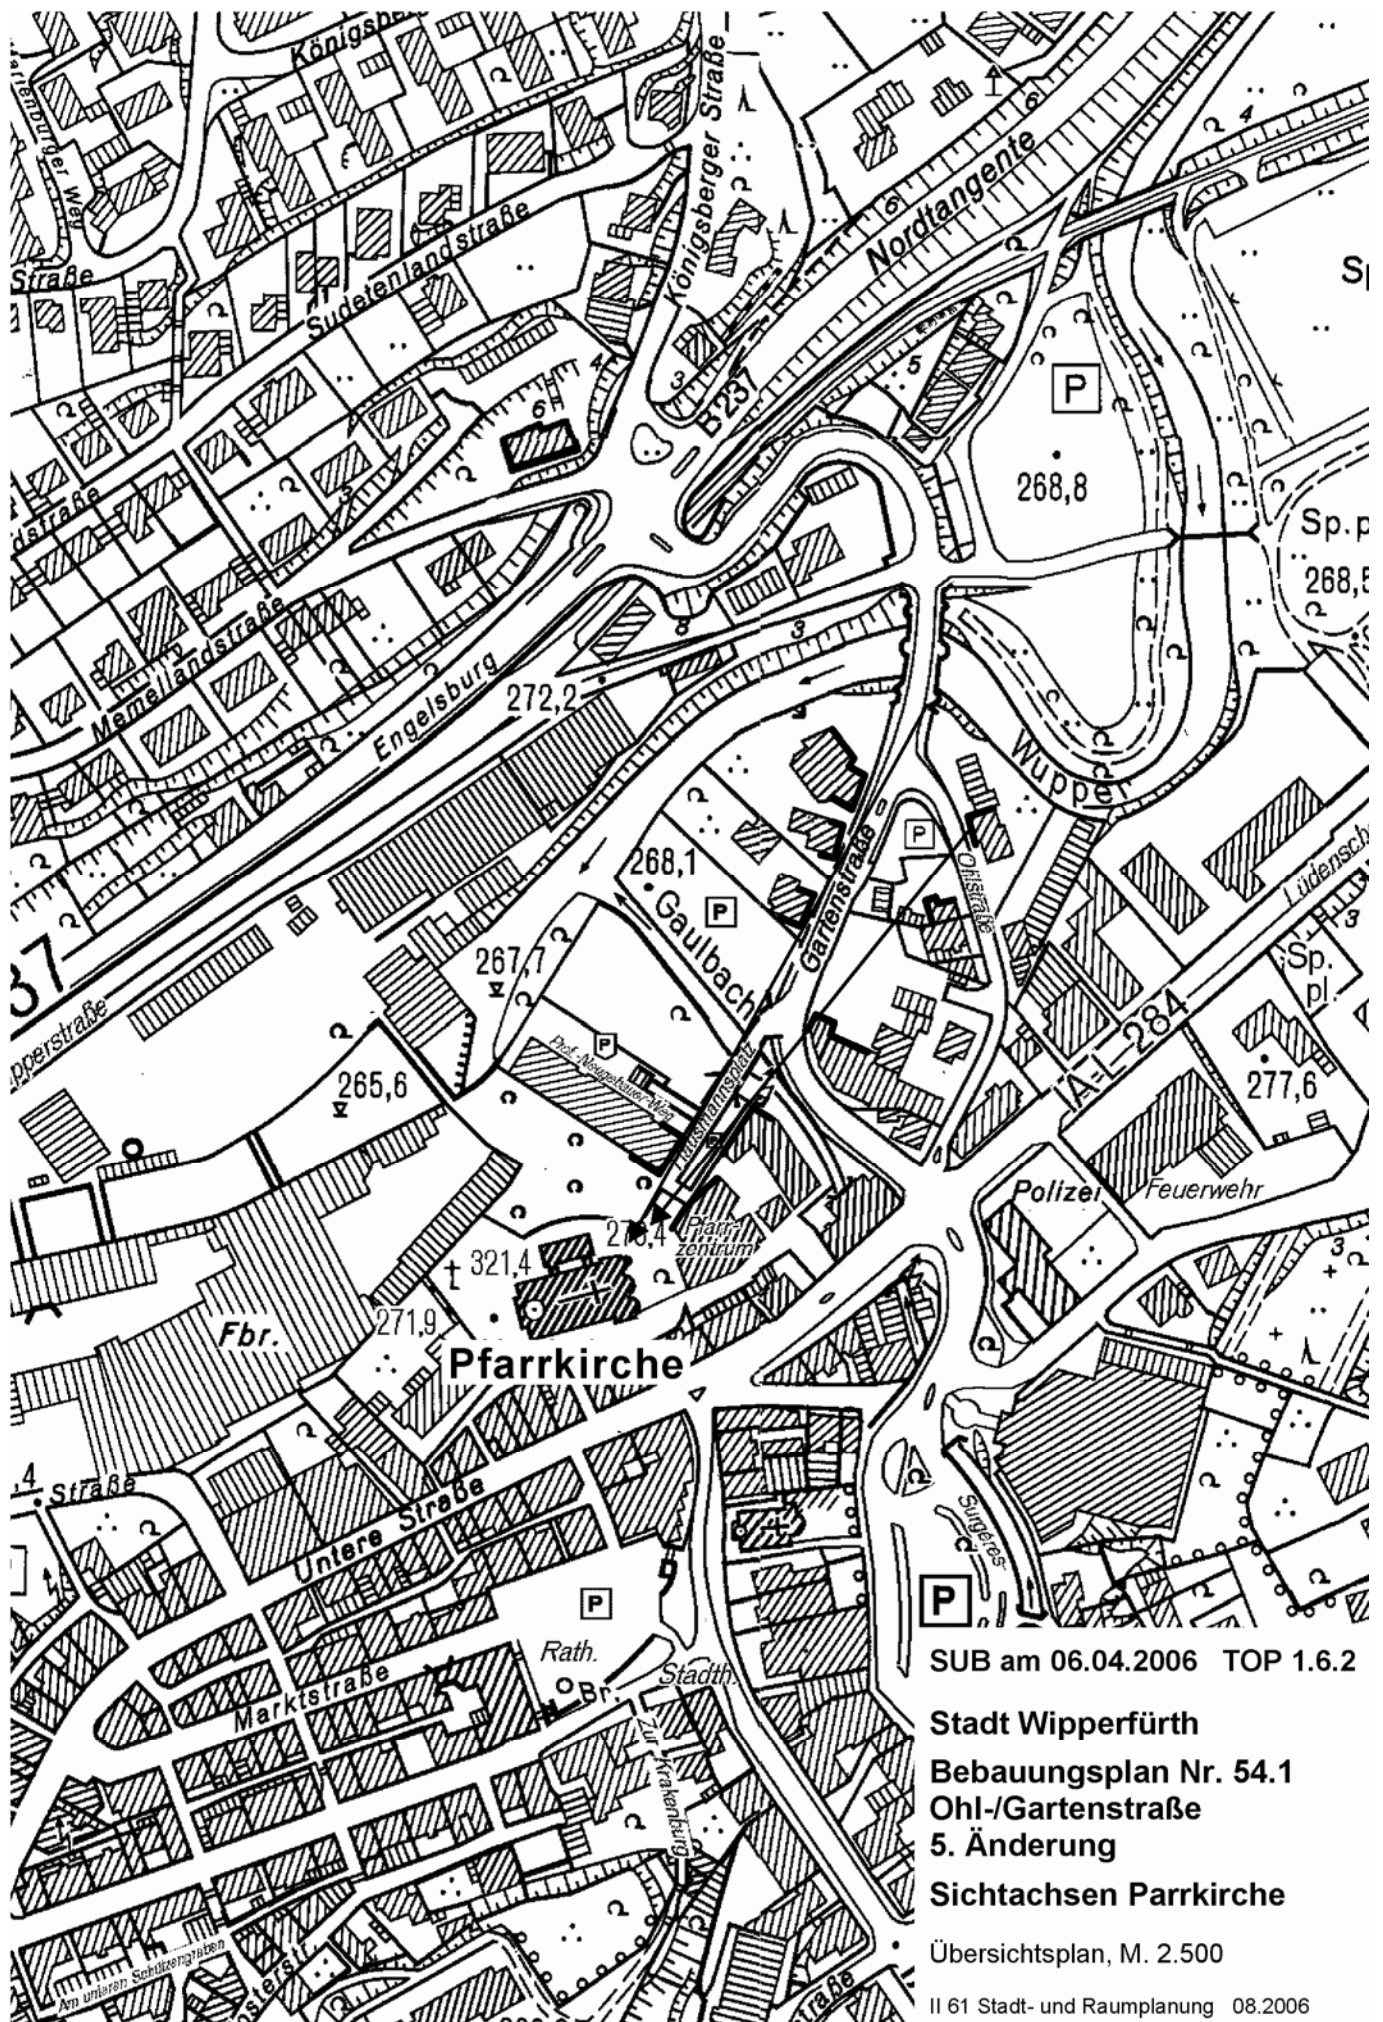

SUB am 06.04.2006 TOP 1.6.2

Stadt Wipperfurth

Bebauungsplan Nr. 54.1

Ohl-/Gartenstraße

5. Änderung

Sichtachsen Pfarrkirche

Übersichtsplan, M. 2.500

II 61 Stadt- und Raumplanung 08.2006