


Anlage 1

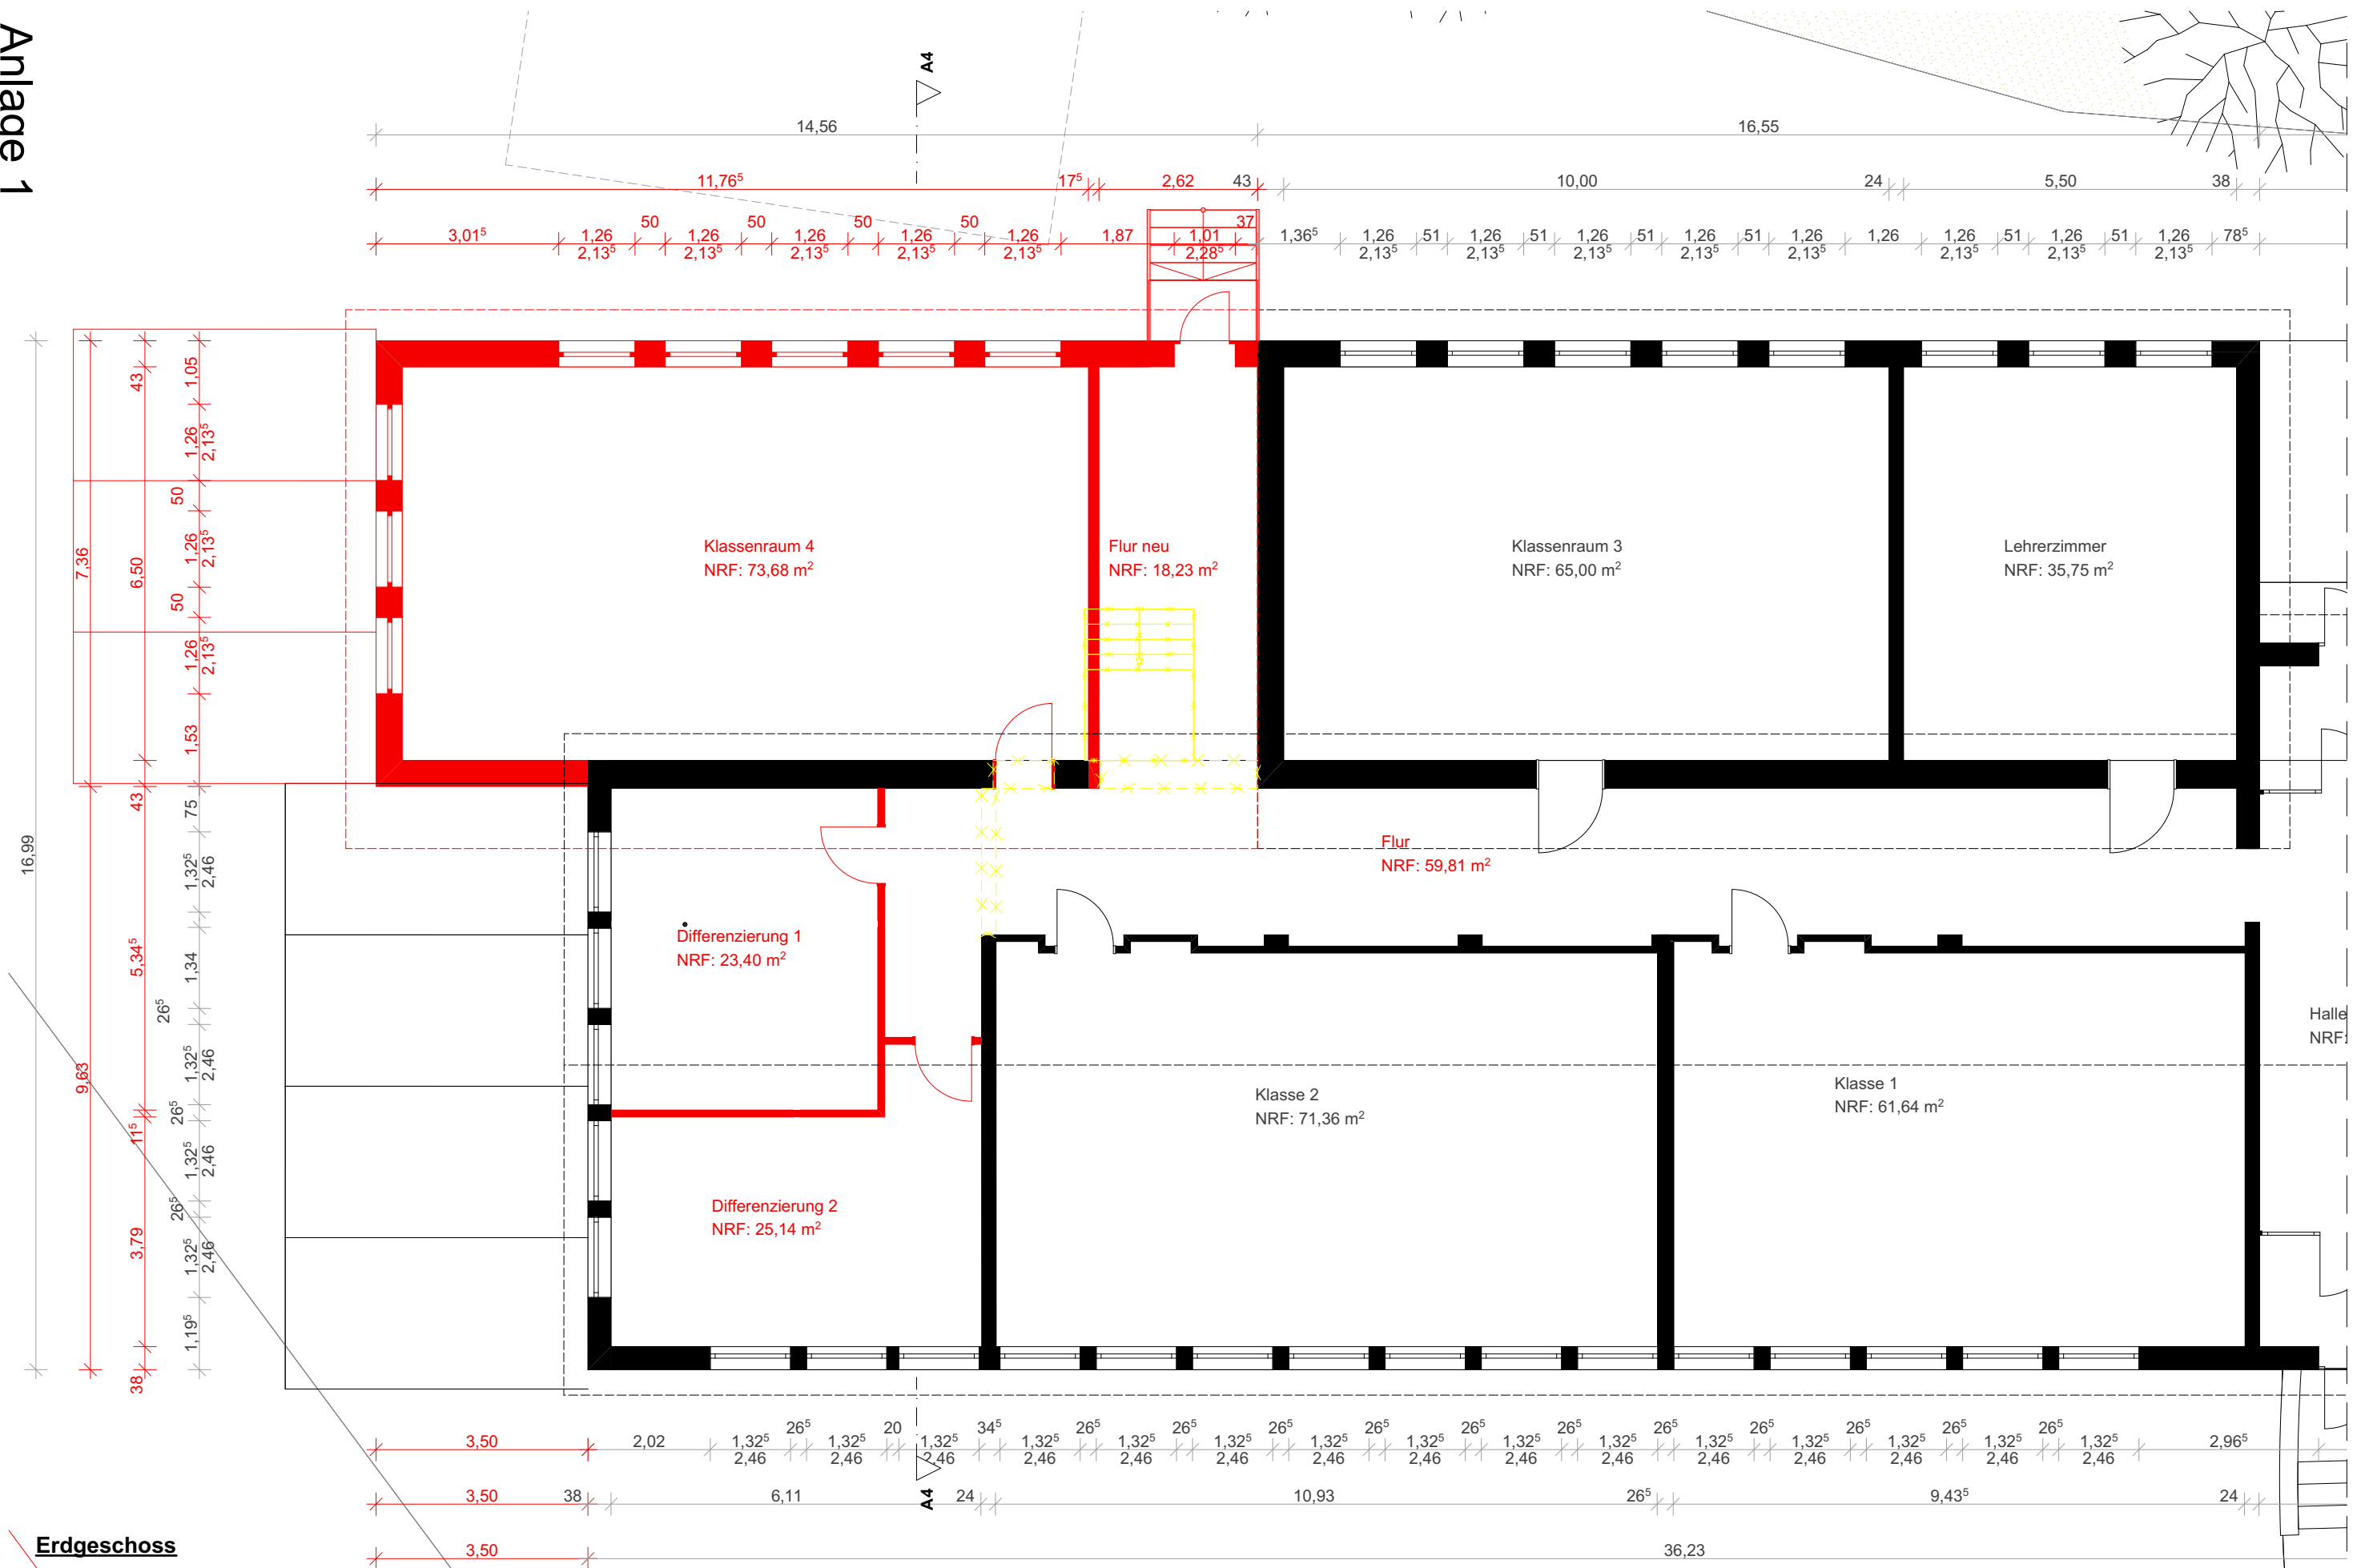

Planer:

IMBAKO Plan GmbH
Freiligrathing 1
40878 Ratingen
Tel: +49 (0)2102 55 37 59-1
Fax: +49 (0)2102 55 37 59-9
E-Mail: info@imbako.com
Website: www.imbako.com

 **IMBAKO Group**

Bauteil:	Var. 1_Erdgeschoss
Bauvorhaben:	Errichtung eines Raumes für die OGS der KGS Wipperfeld

Bauherr: Katholische Grundschule Wipperfeld	
Sämtliche Maße sind vom Unternehmer eigenverantwortlich am Bau zu prüfen. Alle Werkpläne sind nur in Verbindung mit den gültigen Schal- und Bewehrungsplänen der Bauaufsicht zu verwenden. Die Ausführung ist nach den Angaben der Zeichnungen und den ergänzenden Angaben, Dehnungsfugen sind nach Angabe Tragwerksplanier auszuführen. Ausführende ist verpflichtet, den Auftraggeber auf etwaige Unstimmigkeiten hinzuweisen.	Alle Angaben sind ohne Gewähr. Die Zeichnungen sind nur für die Ausführung des Bauwerks zu verwenden. Die Ausführung ist nach den Angaben der Zeichnungen und den ergänzenden Angaben, Dehnungsfugen sind nach Angabe Tragwerksplanier auszuführen. Ausführende ist verpflichtet, den Auftraggeber auf etwaige Unstimmigkeiten hinzuweisen.

FH	Feuerhemmende Bauteile, 30 Minuten
RM	Rauchmelder gem §47 BauO NRW
RWA	Rauch und Wärmeabzug
	abzubrechende Bauteile
	neue Bauteile
	Bestand
Legende	Bezeichnung

[illegible]

Unterschrift Architekt:									
Dipl. -Ing. Architekt Hans Borchers									
ENTWURFSPLANUNG									
Maßstab	Blattgr.	Seite	Geprüft.		Gezeichnet.		Index	Stand	
1:100	A1	2	HB		IS	02.11.2021	00	11.11.2021	