


Anlage 1
Variante 2 - Lageplan

Lageplan

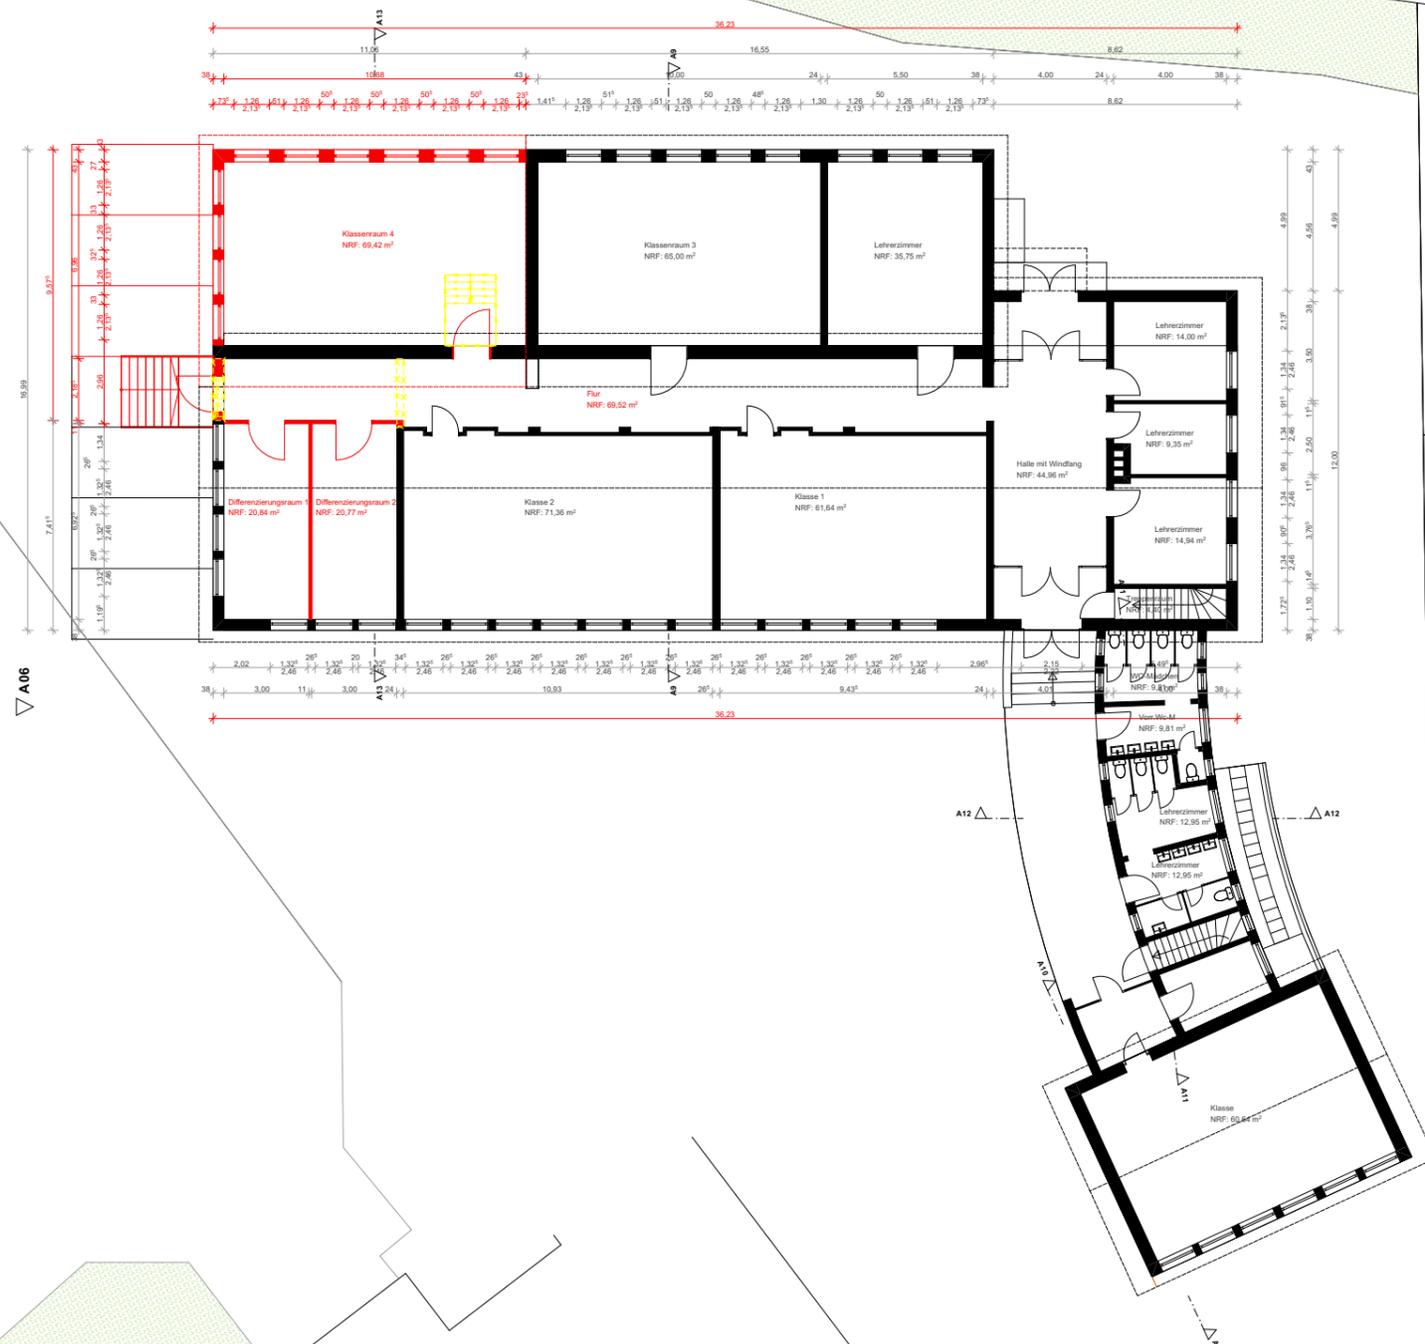

Planer:
IMBAKO Plan GmbH
Freiligrathring 1
40878 Ratingen
Tel: +49 (0)2102 55 37 59-1
Fax: +49 (0)2102 55 37 59-9
E-Mail: info@imbako.com
Website: www.imbako.com



Bauteil:
Var. 2_Lageplan

Bauvorhaben:
Errichtung eines Raumes
für die OGS der KGS Wipperfeld

Bauherr:
Katholische Grundschule Wipperfeld

Sämtliche Maße sind vom Unternehmer eigenverantwortlich am Bau zu prüfen. Alle Werkpläne sind nur in Verbindung mit den gültigen Schal- und Bewehrungsplänen des Tragwerksplaners, sowie den Durchbruchplänen der Fachgenosse gültig und/oder den ergänzenden Angaben, Drehungsplänen sind nach Angabe Tragwerksplaner auszuführen. Der Ausführende ist verpflichtet, den Auftraggeber auf etwaige Unstimmigkeiten der Ausführungsunterlagen hinzuweisen (VOB, § 3.3).

FH	Feuerhemmende Bauteile, 30 Minuten
RM	Rauchmelder gem §47 BauO NRW
RWA	Rauch und Wärmeabzug
	abzubrechende Bauteile
	neue Bauteile
	Bestand
Legende	Bezeichnung



Index	Änderungen	Datum	Bearb.

VORABZUG

Unterschrift Architekt:						
Dipl.-Ing. Architekt Hans Borchers						
ENTWURFSPLANUNG						
Maßstab	Blattgr.	Seite	Geprüft.	Gezeichnet.	Index	Stand
1:250	A1	5	HB	IS	02.11.2021	00
					11.11.2021	