Anlage 1
Variante 2 - Erdgeschoss

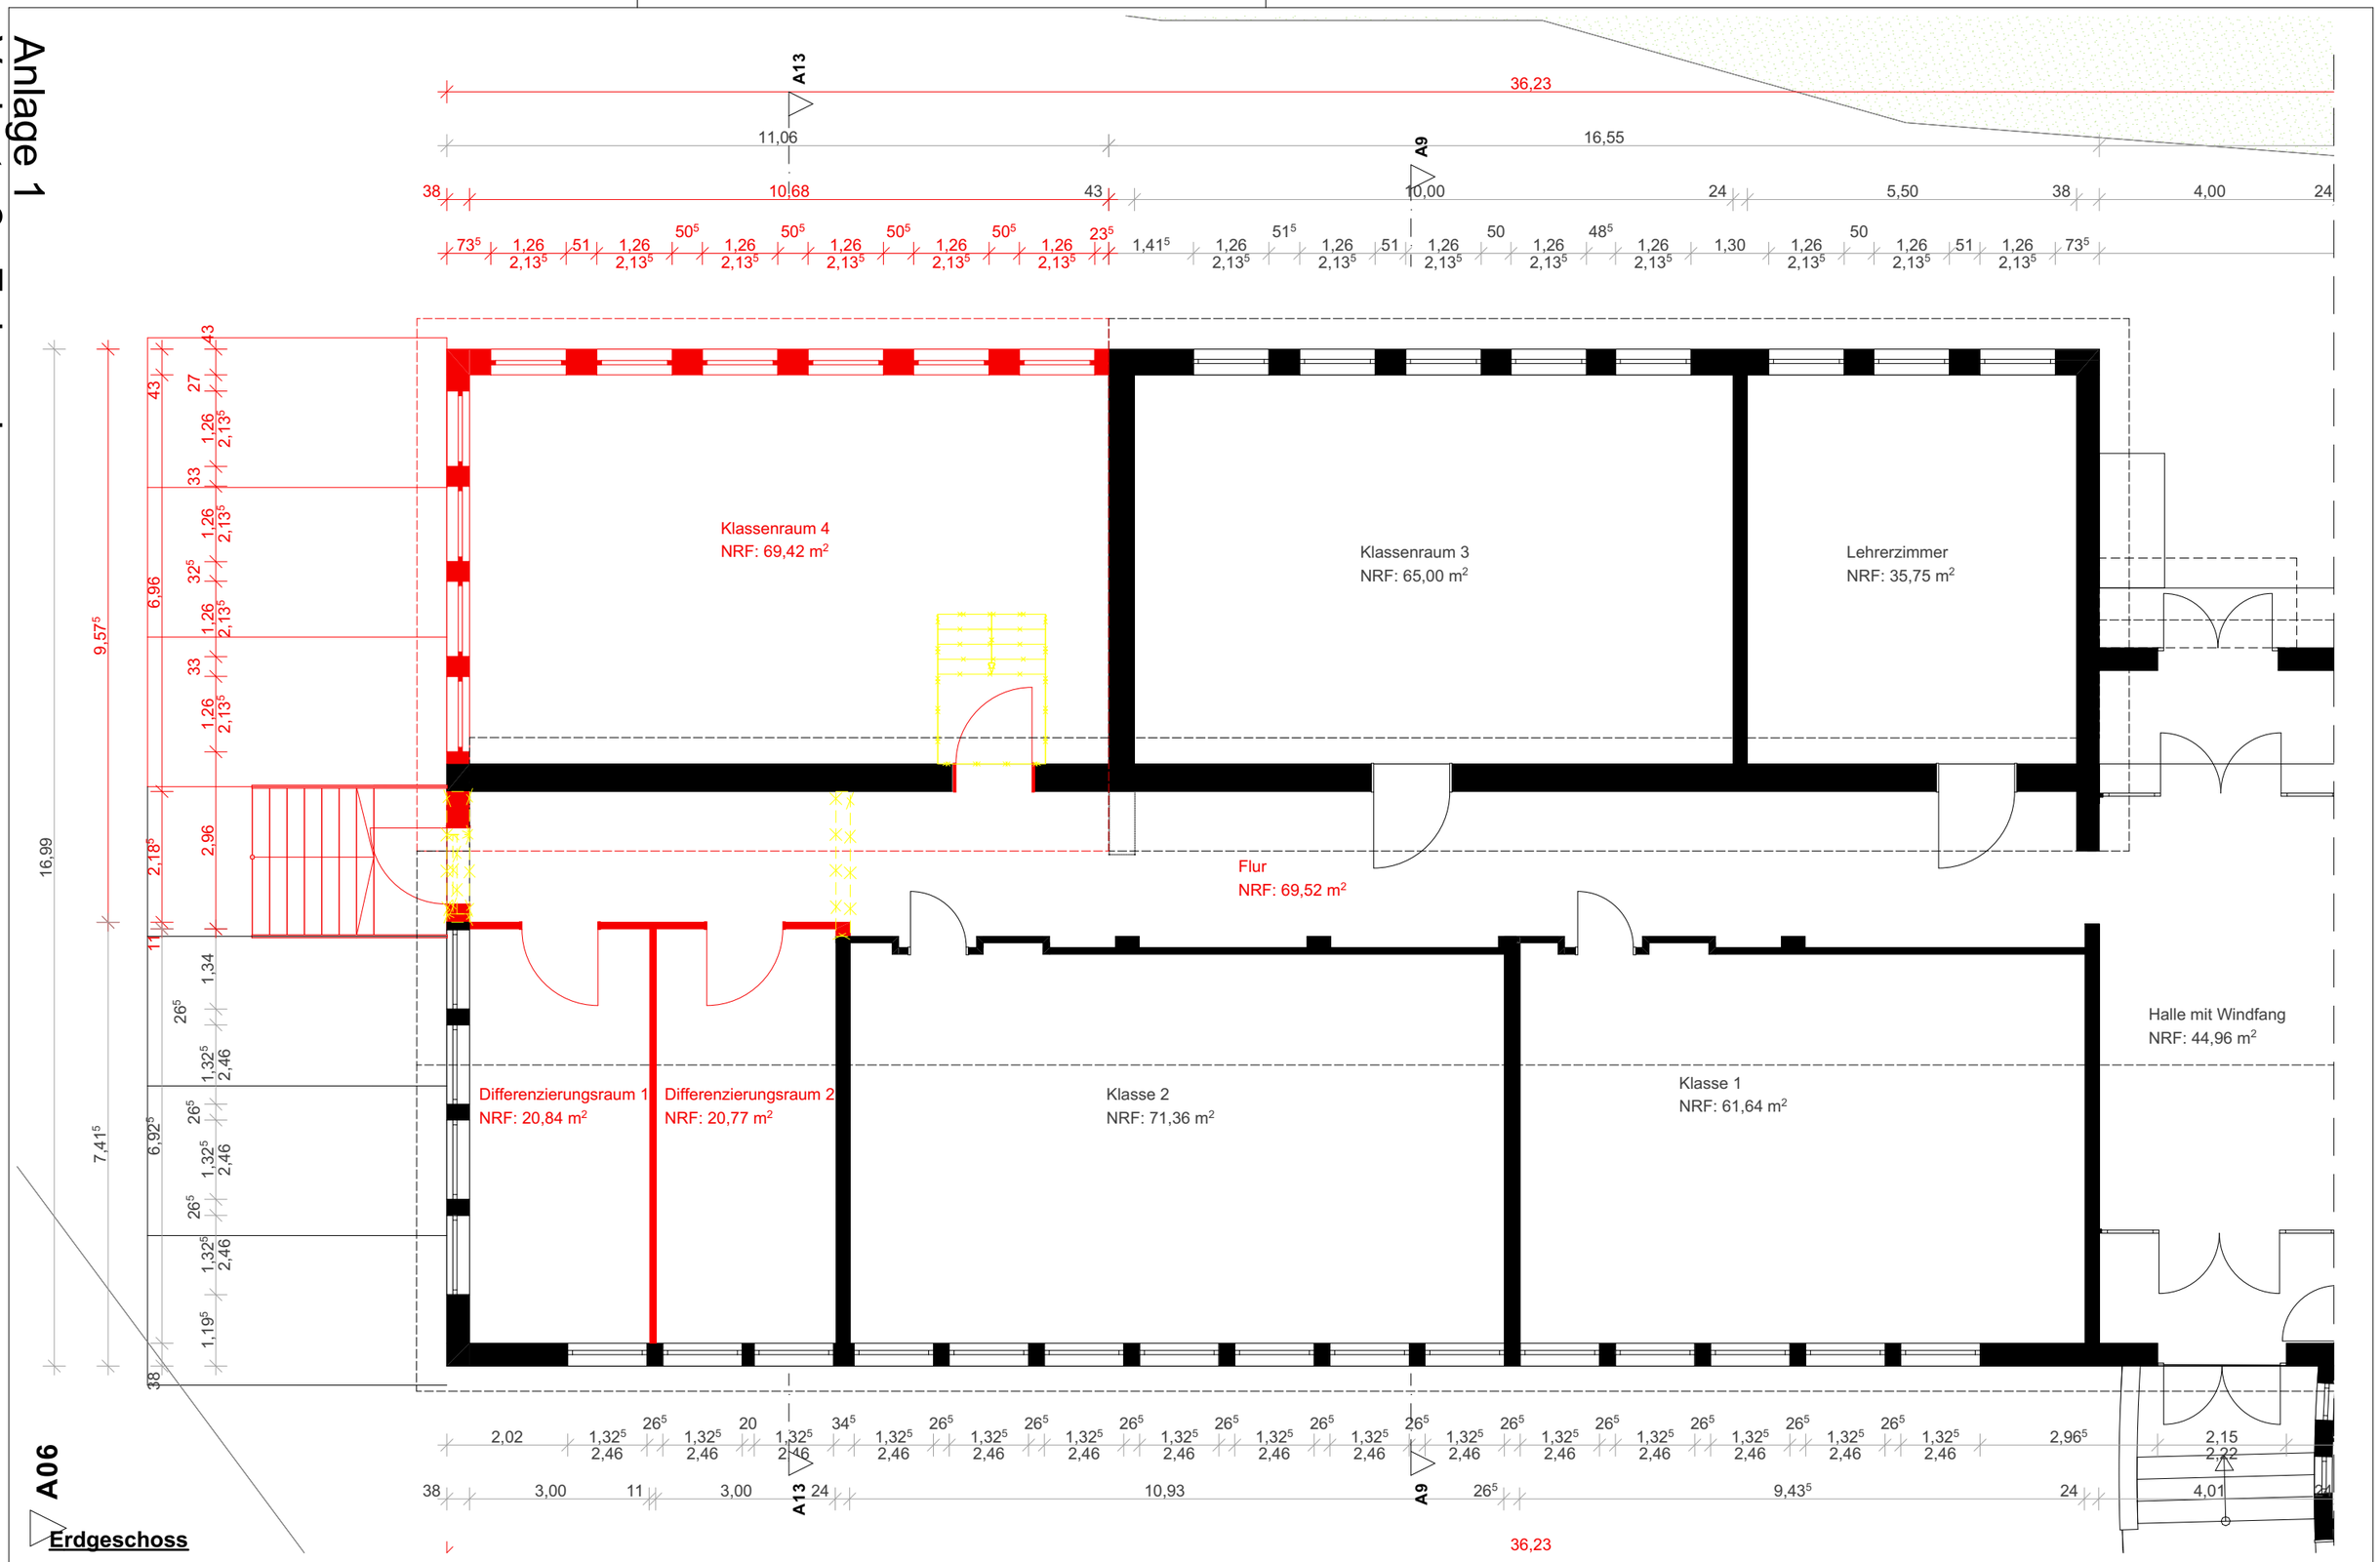

Planer:

IMBAKO Plan GmbH
Freiligrathring 1
40878 Ratingen
Tel: +49 (0)2102 55 37 59-1
Fax: +49 (0)2102 55 37 59-9
E-Mail: info@imbako.com
Website: www.imbako.com

Bauteil:
Var. 2_Erdgeschoss

Bauvorhaben:
Errichtung eines Raumes
für die OGS der KGS Wipperfeld

Bauherr:
Katolische Grundschule Wipperfeld

Sämtliche Maße sind vom Unternehmer eigenverantwortlich am Bau zu prüfen. Alle Werkpläne sind nur in Verbindung mit den gültigen Schal- und Bewehrungsplänen des Tragwerksplaners, sowie den Durchbruchsplänen der Fachingenieure gültig und/oder den ergänzenden Angaben.Dehnungsfugen sind nach Angabe Tragwerksplaner auszuführen. Der Ausführende ist verpflichtet, den Auftraggeber auf etwaige Unstimmigkeiten der Ausführungsunterlagen hinzuweisen (VOB, § 3.3).

Legende	Bezeichnung
FH	Feuerhemmende Bauteil, 30 Minuten
RM	Rauchmelder gem §47 BauO NRW
RWA	Rauch und Wärmeabzug
	abzubrechende Bauteile
	neue Bauteile
	Bestand

N

VORABZUG

Index	Änderungen	Datum	Bearb.

Unterschrift Architekt:
Dipl. -Ing. Architekt Hans Borchers

ENTWURFSPLANUNG

Maßstab	Blattgr.	Seite	Geprüft.		Gezeichnet.		Index	Stand
1:100	A1	6	HB		IS	02.11.2021	00	11.11.2021