Anlage 1
Variante 2 - Ansichten

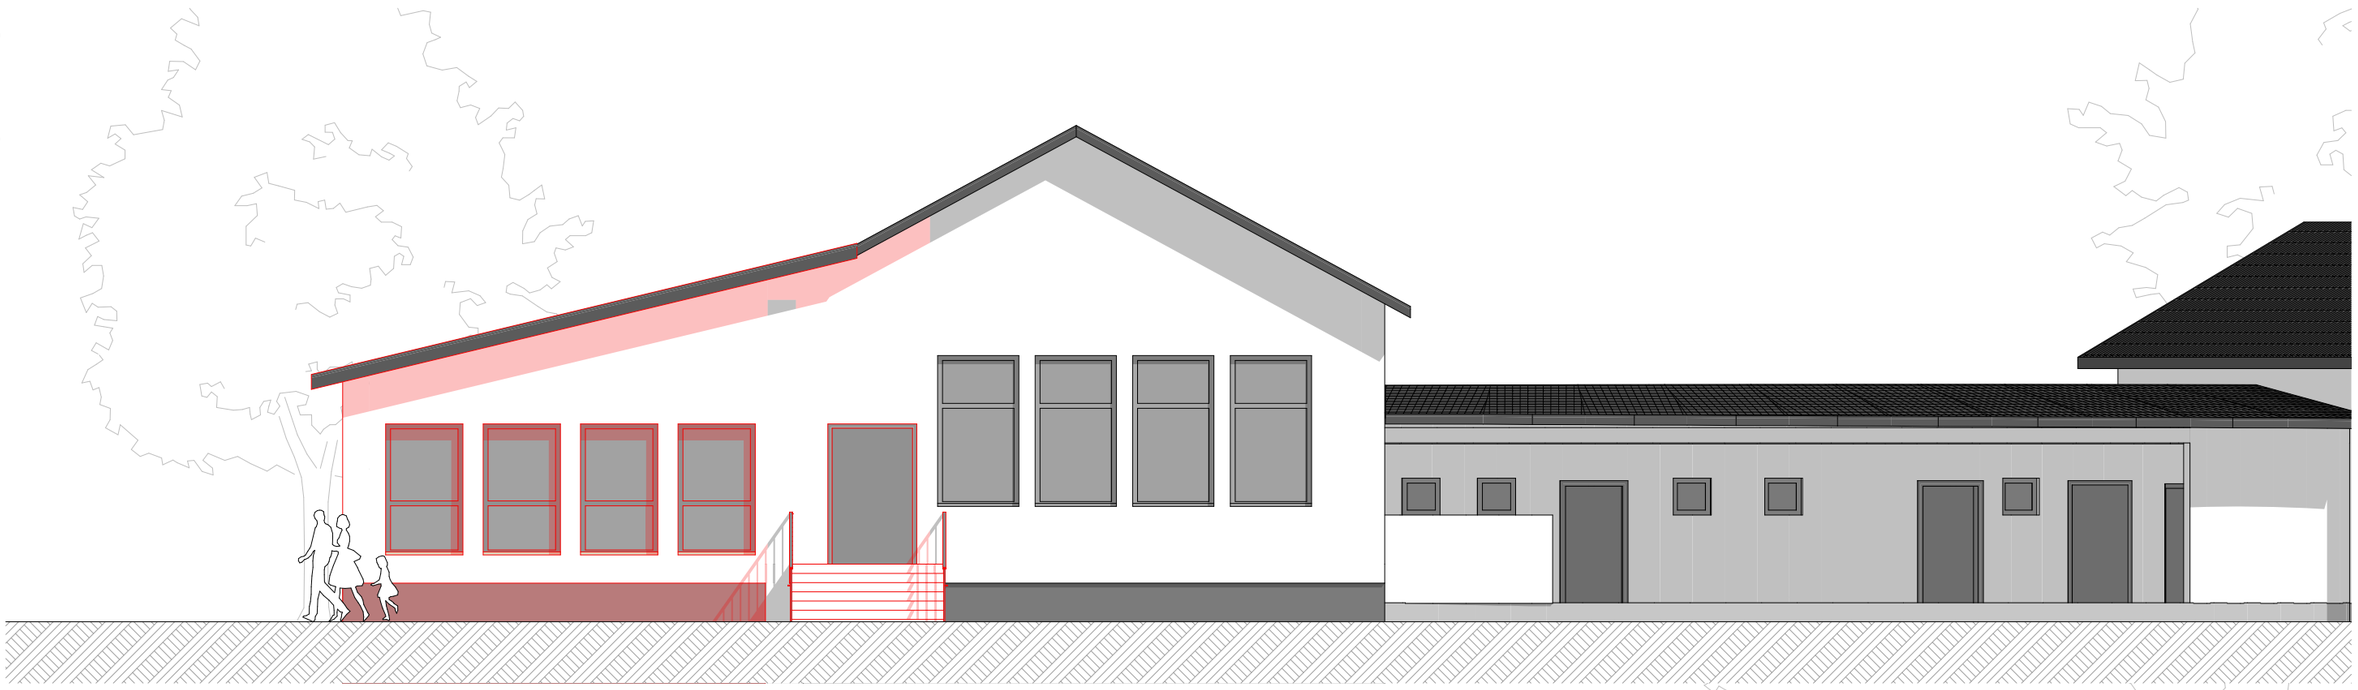

Ansicht Südwest

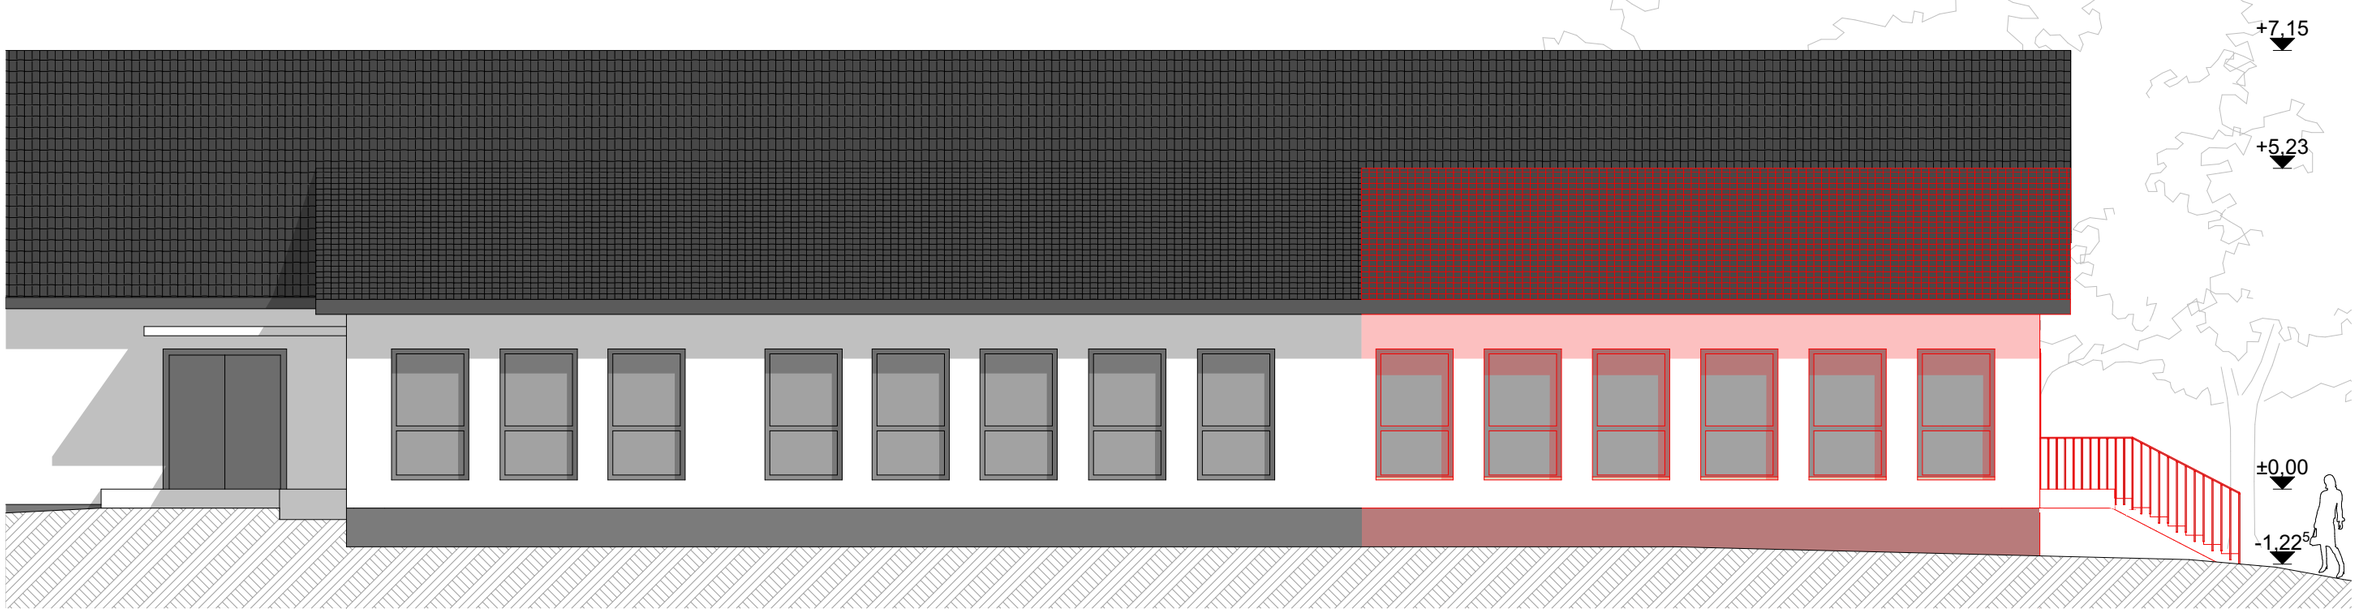

Ansicht Nordwest

Planer:	**Bauteil:**
IMBAKO Plan GmbH Freiligrathring 1 40878 Ratingen Tel: +49 (0)2102 55 37 59-1 Fax: +49 (0)2102 55 37 59-9 E-Mail: info@imbako.com Website: www.imbako.com	Var. 2_Ansichten
Bauvorhaben:	**Bauherr:**
Errichtung eines Raumes für die OGS der KGS Wipperfeld	Katolische Grundschule Wipperfeld

Sämtliche Maße sind vom Unternehmer eigenverantwortlich am Bau zu prüfen. Alle Werkpläne sind nur in Verbindung mit den gültigen Schal- und Bewehrungsplänen des Tragwerksplaners, sowie den Durchbruchsplänen der Fachingenieure gültig und/oder den ergänzenden Angaben.Dehnungsfugen sind nach Angabe Tragwerksplaner auszuführen. Der Ausführende ist verpflichtet, den Auftraggeber auf etwaige Unstimmigkeiten der Ausführungsunterlagen hinzuweisen (VOB, § 3.3).

FH	Feuerhemmende Bauteil, 30 Minuten
RM	Rauchmelder gem §47 BauO NRW
RWA	Rauch und Wärmeabzug
	abzubrechende Bauteile
	neue Bauteile
	Bestand
Legende	**Bezeichnung**

VORABZUG

Index	Änderungen	Datum	Bearb.

Unterschrift Architekt:

Dipl. -Ing. Architekt Hans Borchers

ENTWURFSPLANUNG

Maßstab	Blattgr.	Seite	Geprüft.		Gezeichnet.		Index	Stand
1:100	A1	8	HB		IS	02.11.2021	00	11.11.2021