


SUB 25.10.06

Anlage zu TOP 1.4.1

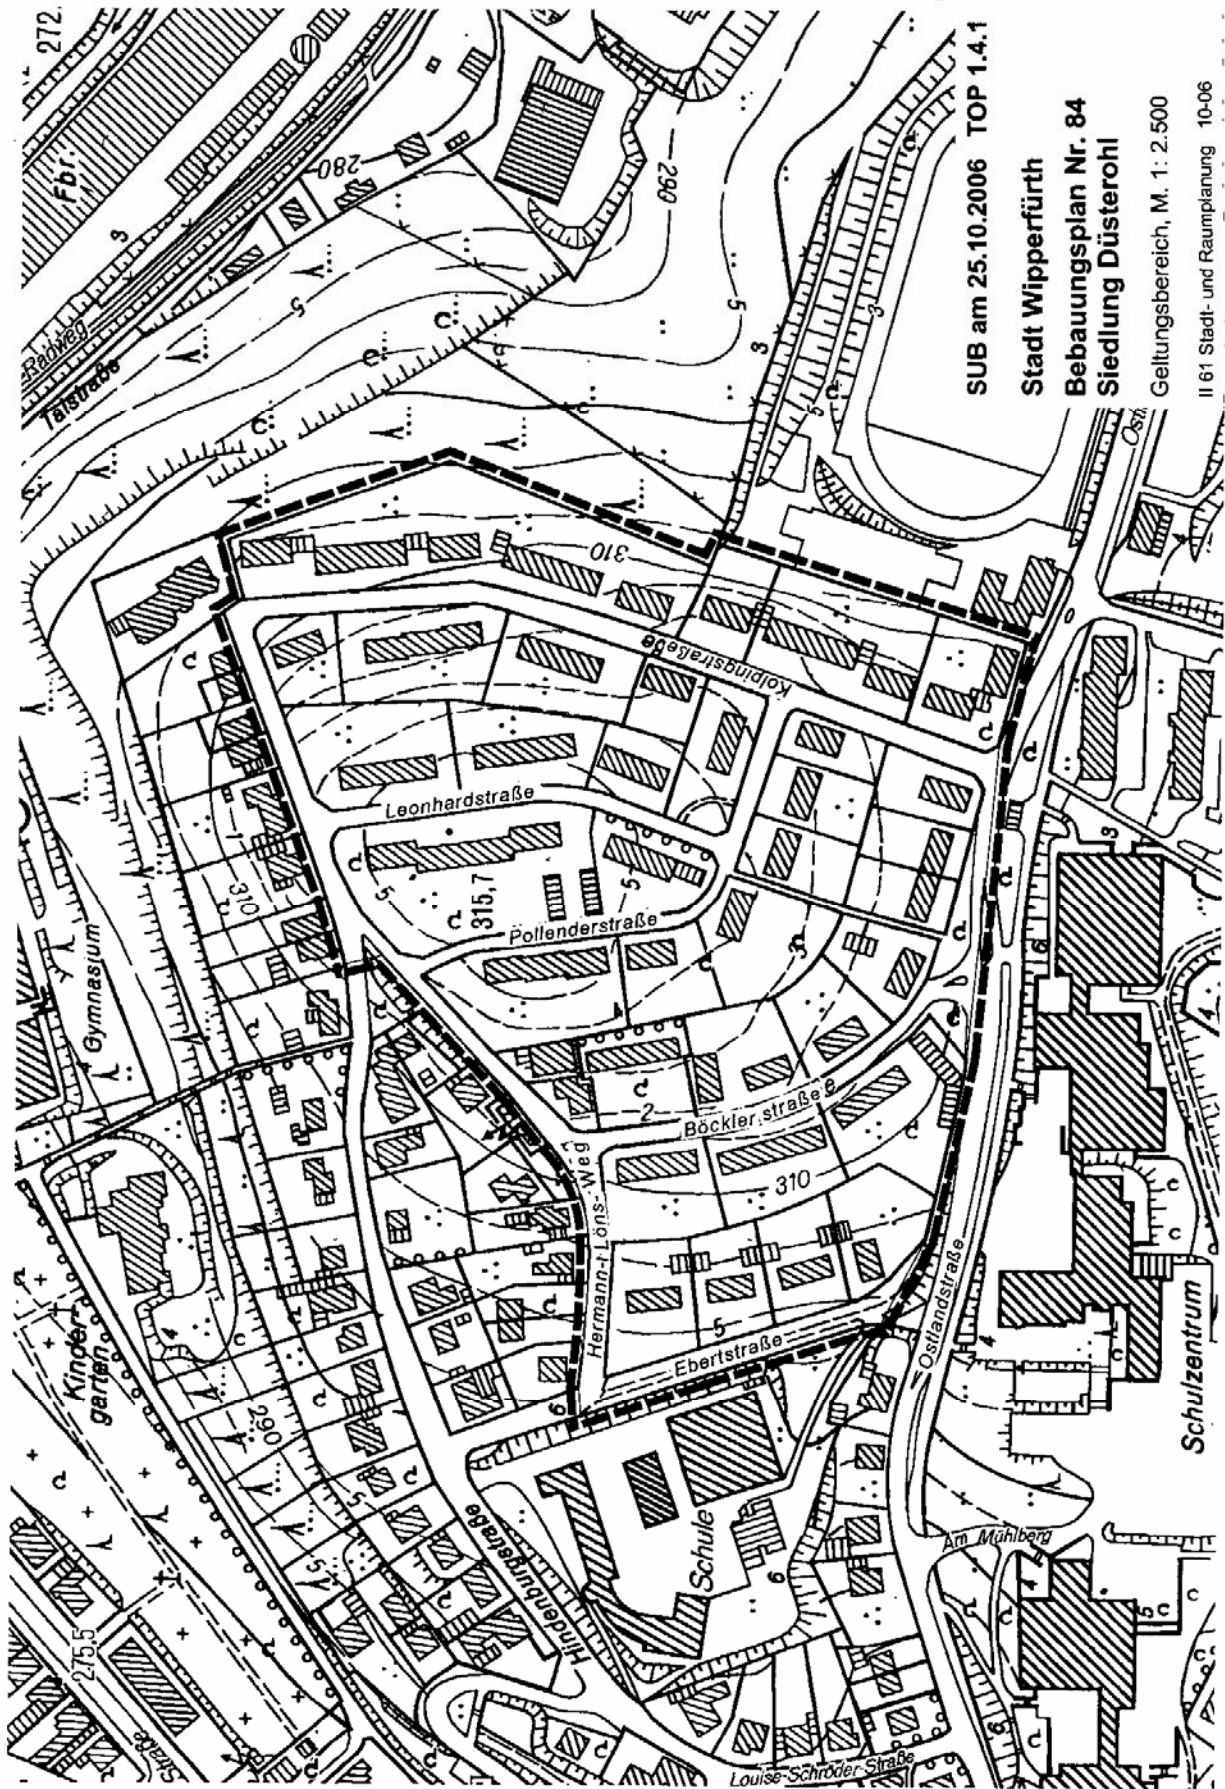

SUB am 25.10.2006 TOP 1.4.1

Stadt Wipperfurth
Bebauungsplan Nr. 84
Siedlung Düsterohl

Geltungsbereich, M. 1: 2.500

II 61 Stadt- und Raumplanung 10-06