



Ansichten

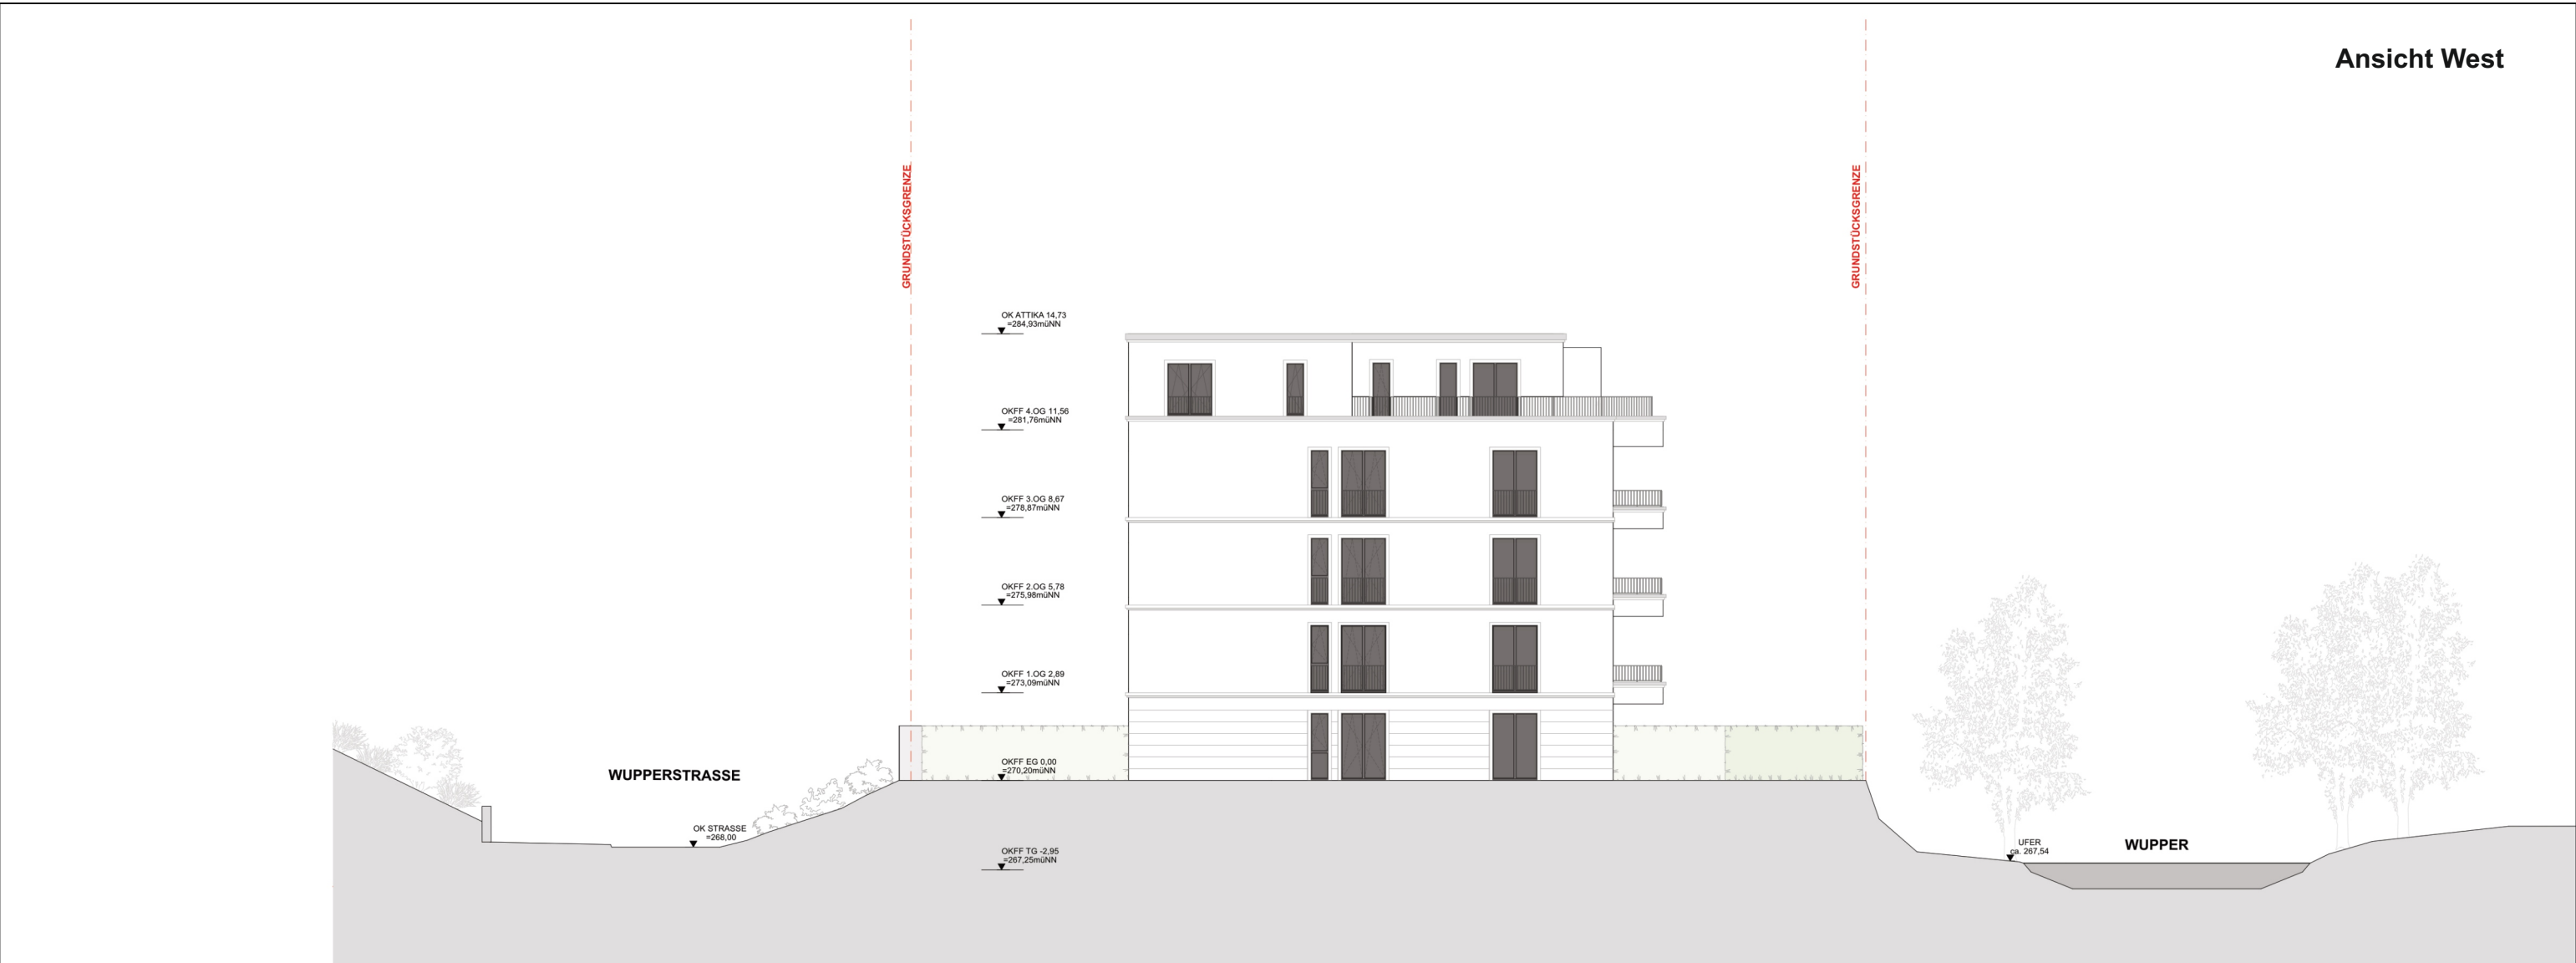

ohne Maßstab

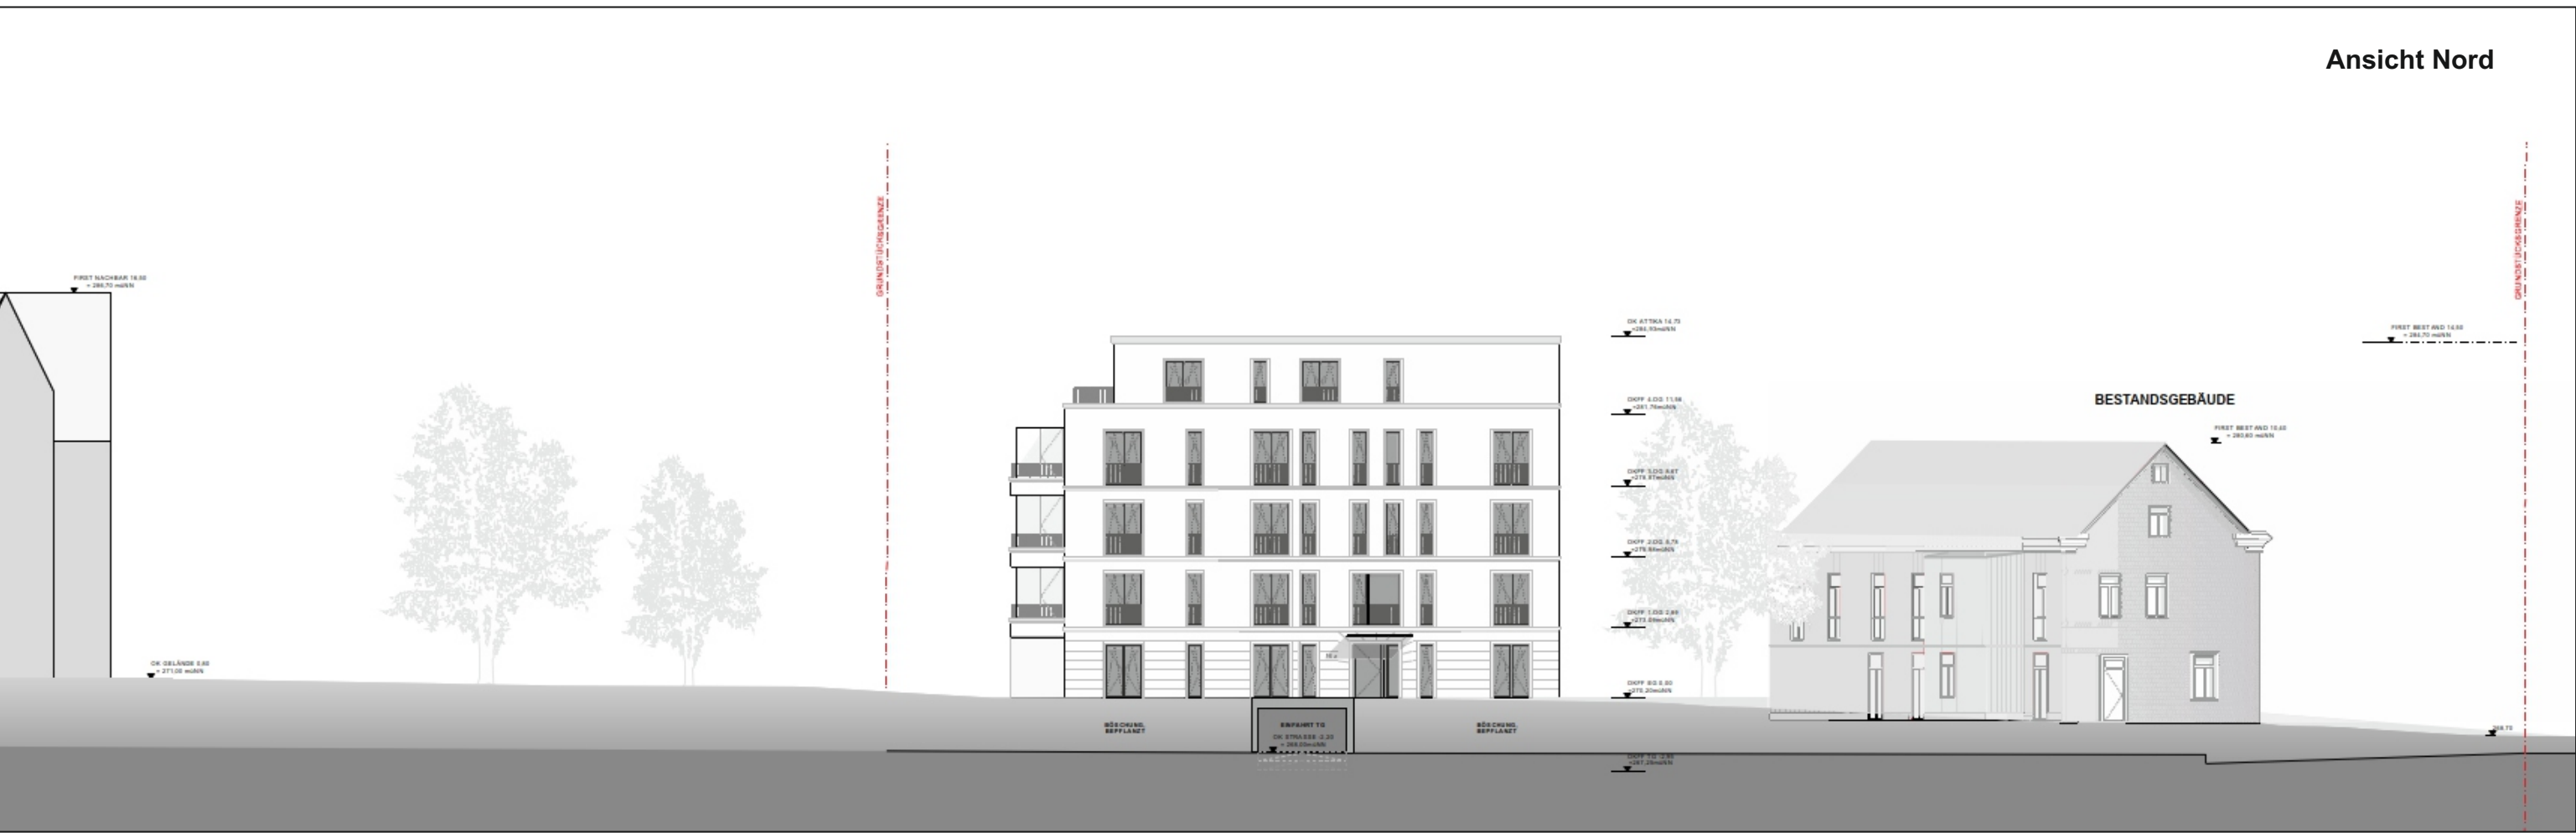

ohne Maßstab



ohne Maßstab




ohne Maßstab

Hinweis:

Dieser Vorhaben- und Erschließungsplan (VEP) steht in Kombination zu einem Durchführungsvertrag gemäß § 12 Abs. 1 BauGB.

**Vorhaben- und Erschließungsplan
zum vorhabenbezogenen Bebauungsplan
Nr. VEP 12 Ecke Bahnstraße - Wupperstraße
der Hansestadt Wipperfürth**

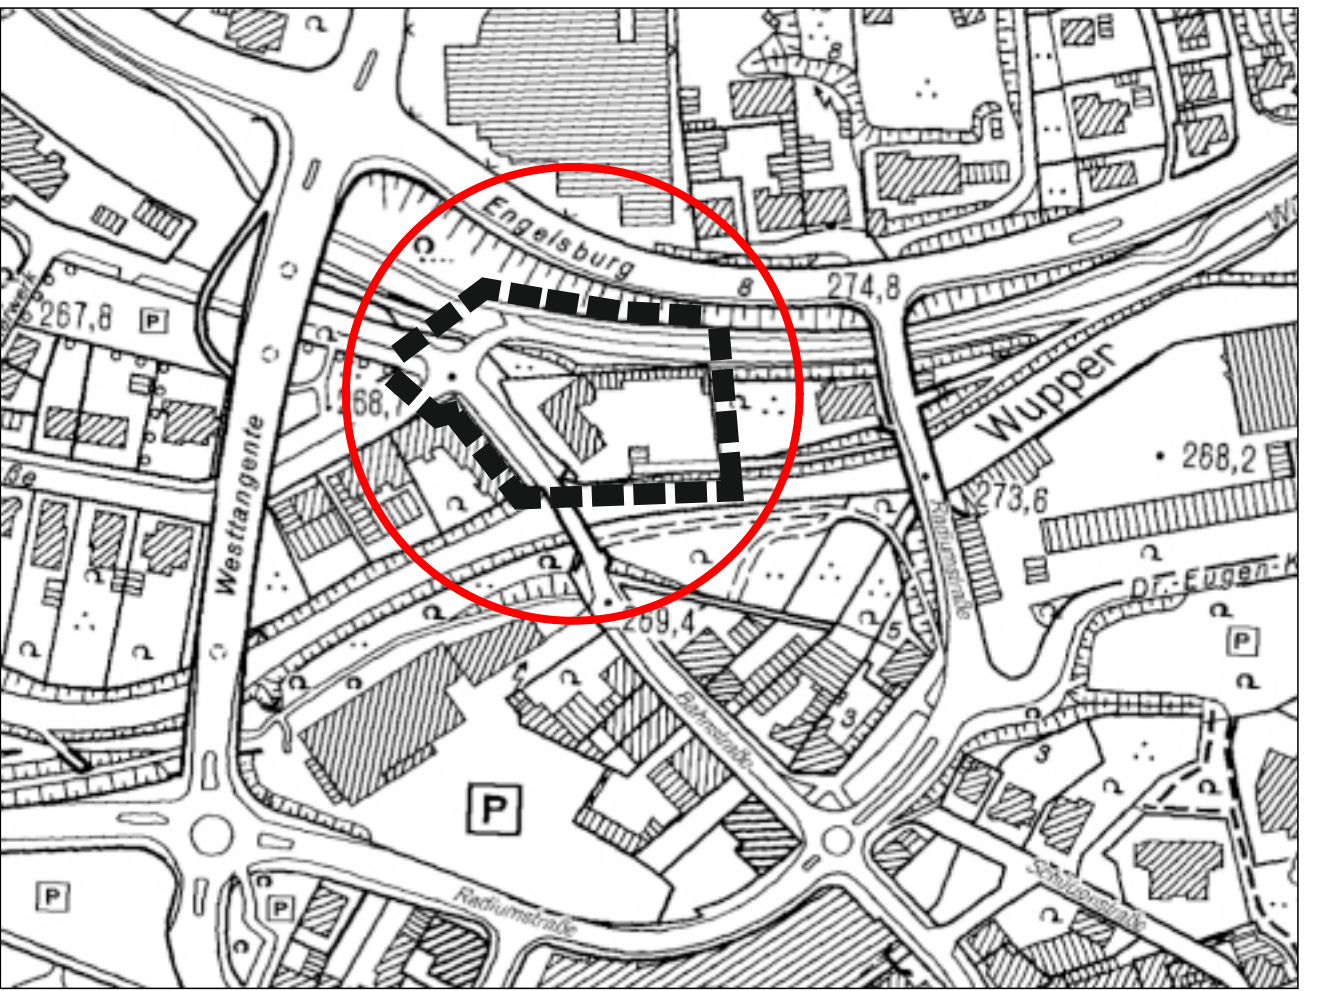

Datum: Januar 2022

Vorhabenträger:
TIGLIO Verwaltungs GmbH
Lindenstraße 51 D
04995 Flakenberg

PLANWerk
für Städtebau und Projektentwicklung
Hansenbergstraße 43 | D-41038 Dormagen
Tel: 02133021 72 20 | Fax: 02133021 72 21
info@planwerk-dormagen.de