


HVR INTERIM

TEMPORÄRES SCHULGEBÄUDE FÜR 14 KLASSEN

[sic!]

LUFTBILD

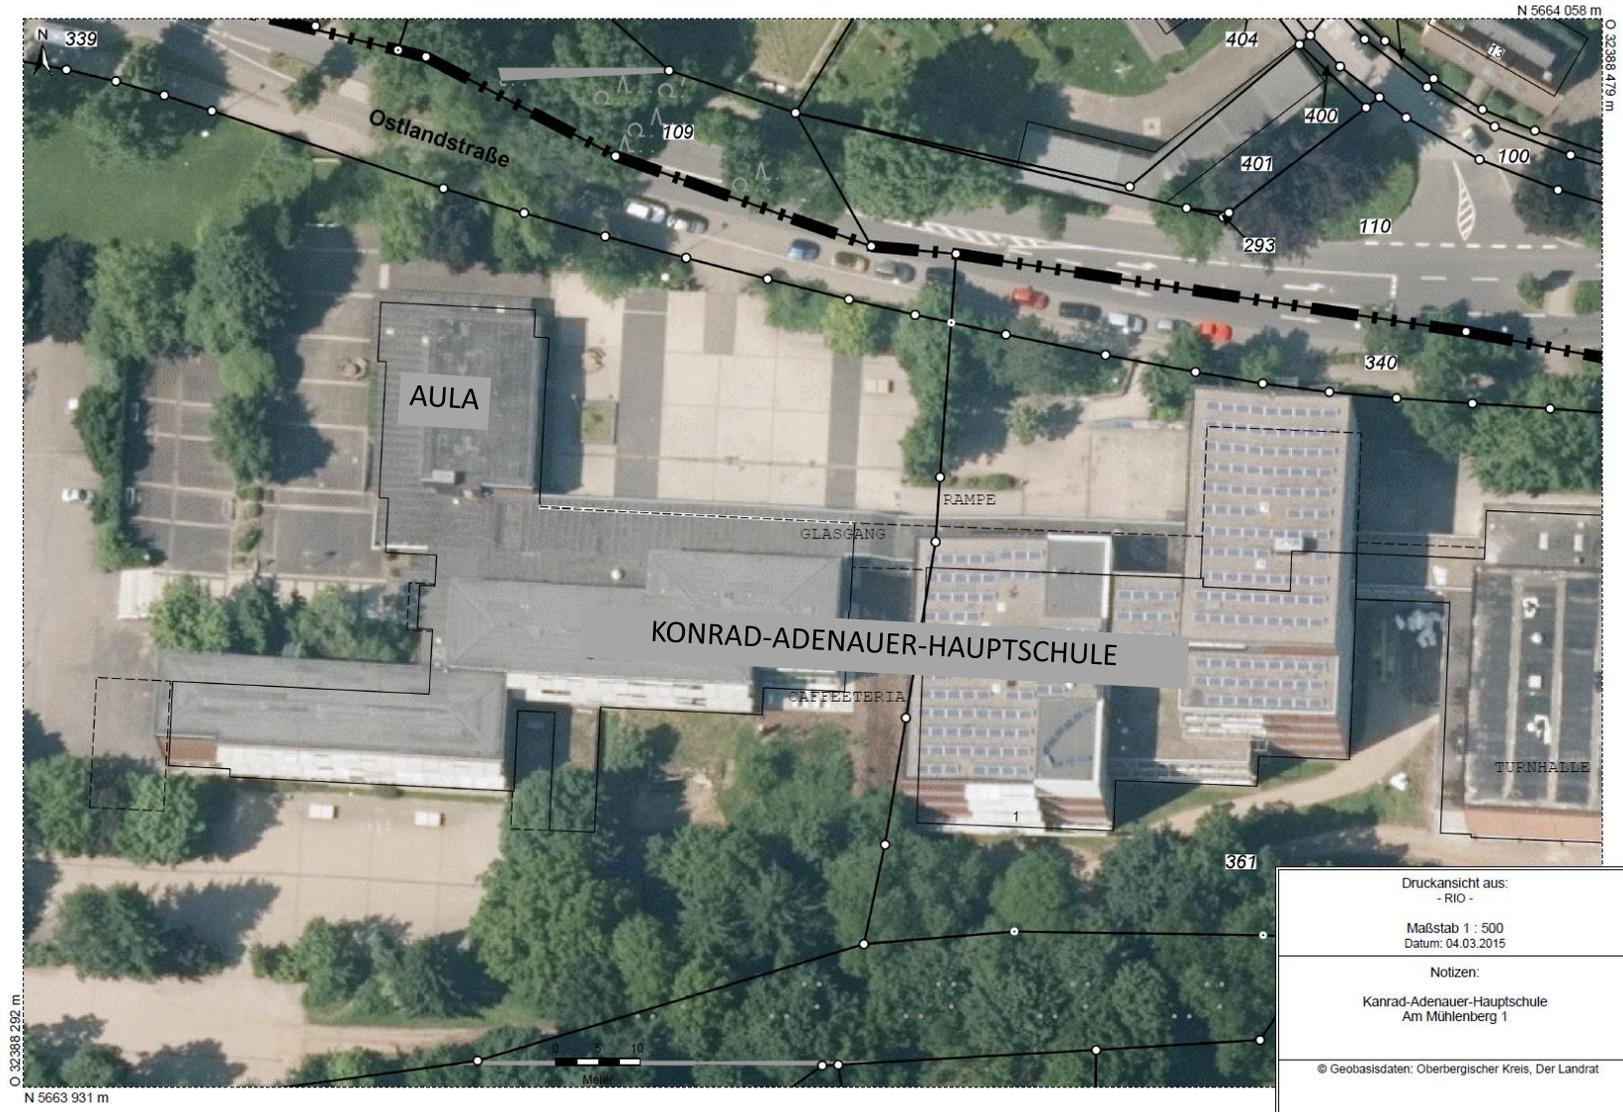


HVR INTERIM

TEMPORÄRES SCHULGEBÄUDE FÜR 14 KLASSEN

[sic!]

ÜBERSICHTSPLAN

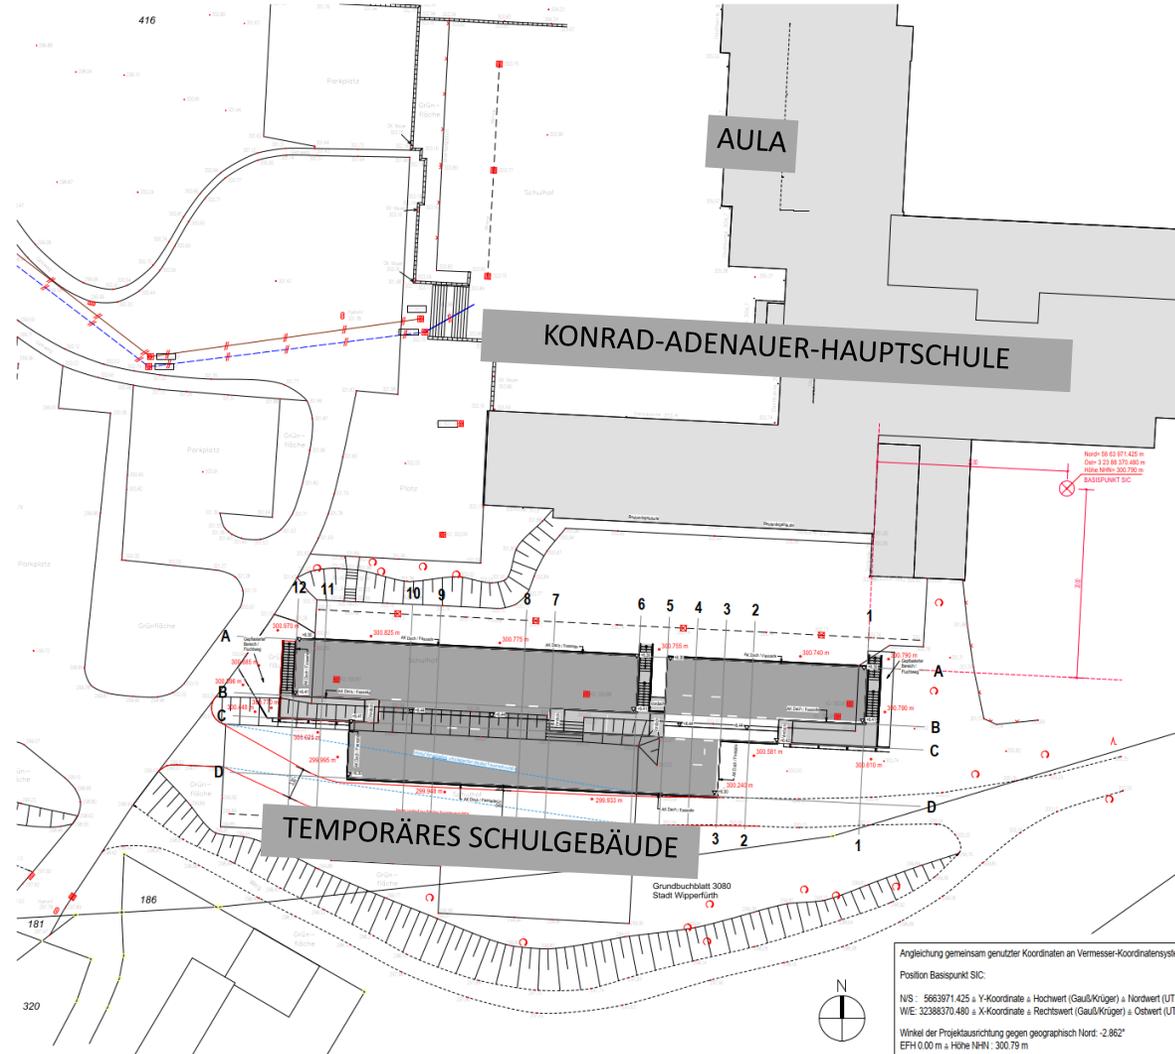

HVR INTERIM TEMPORÄRES SCHULGEBÄUDE FÜR 14 KLASSEN

[sic!]

AUFSTELLFLÄCHE




OBERE SCHULHOFFLÄCHE



UNTERE SCHULHOFFLÄCHE

HVR INTERIM TEMPORÄRES SCHULGEBÄUDE FÜR 14 KLASSEN

[sic!]

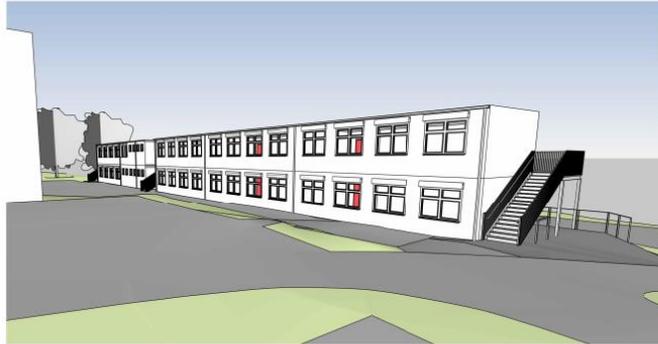


PERSPEKTIVEN


HVR INTERIM

TEMPORÄRES SCHULGEBÄUDE FÜR 14 KLASSEN


[sic!]

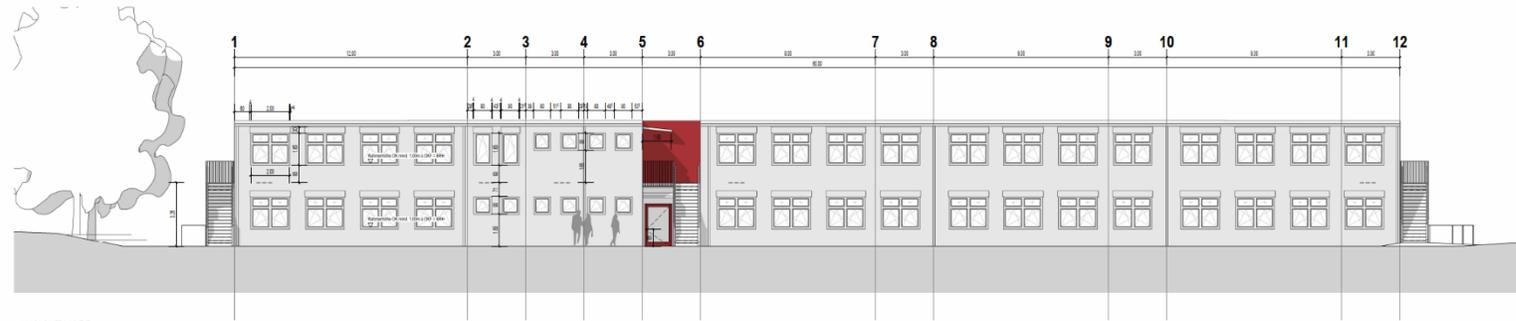


ANSICHT NORD

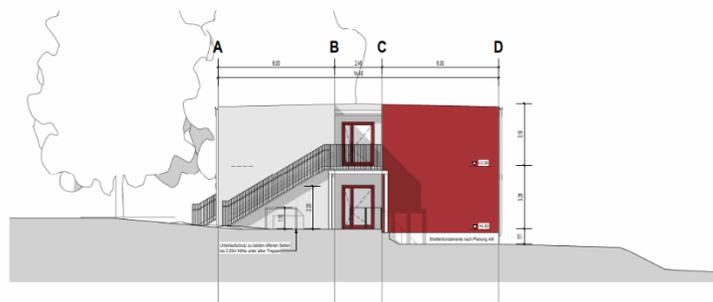

ANSICHT WEST

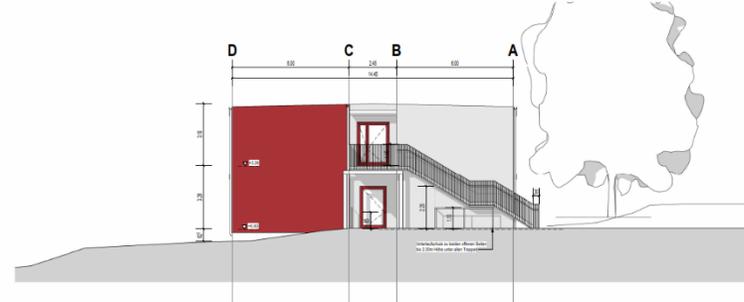

ANSICHT OST

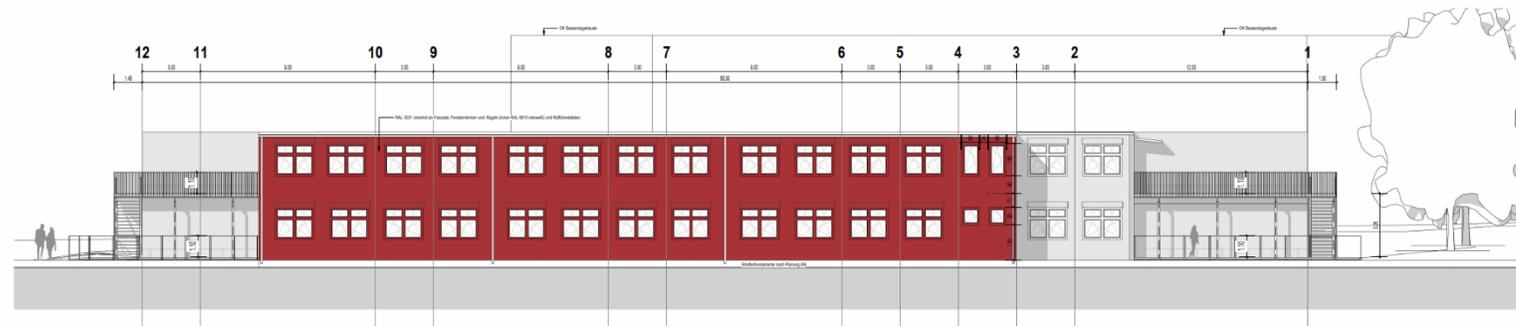


ANSICHT SÜD

ANSICHTEN


HVR INTERIM

TEMPORÄRES SCHULGEBÄUDE FÜR 14 KLASSEN

[sic!]

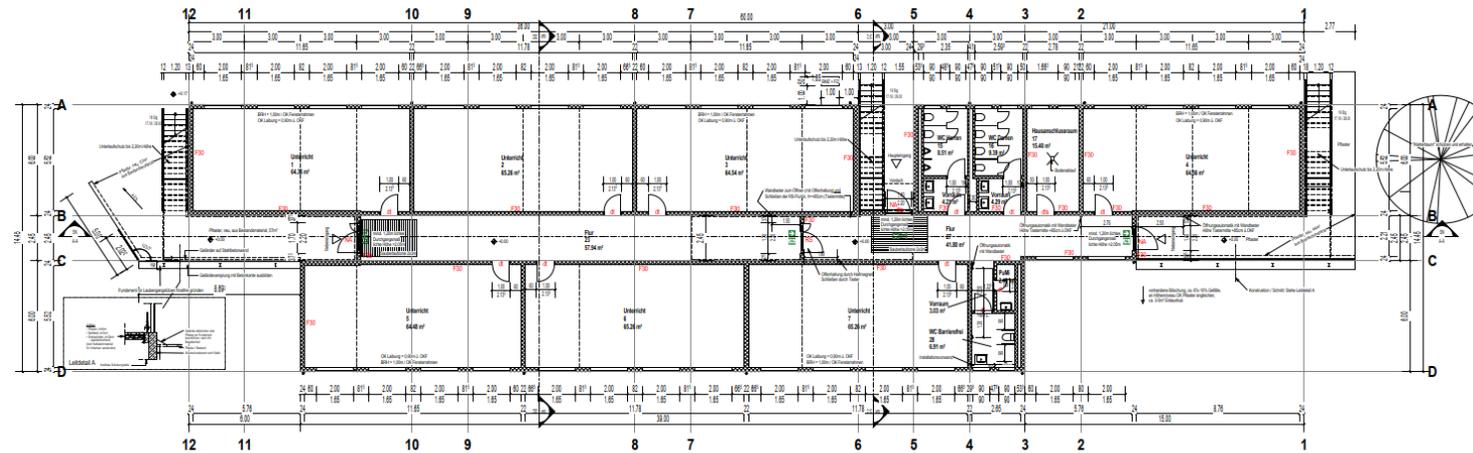

ERDGESCHOSS - BARRIEREFREI

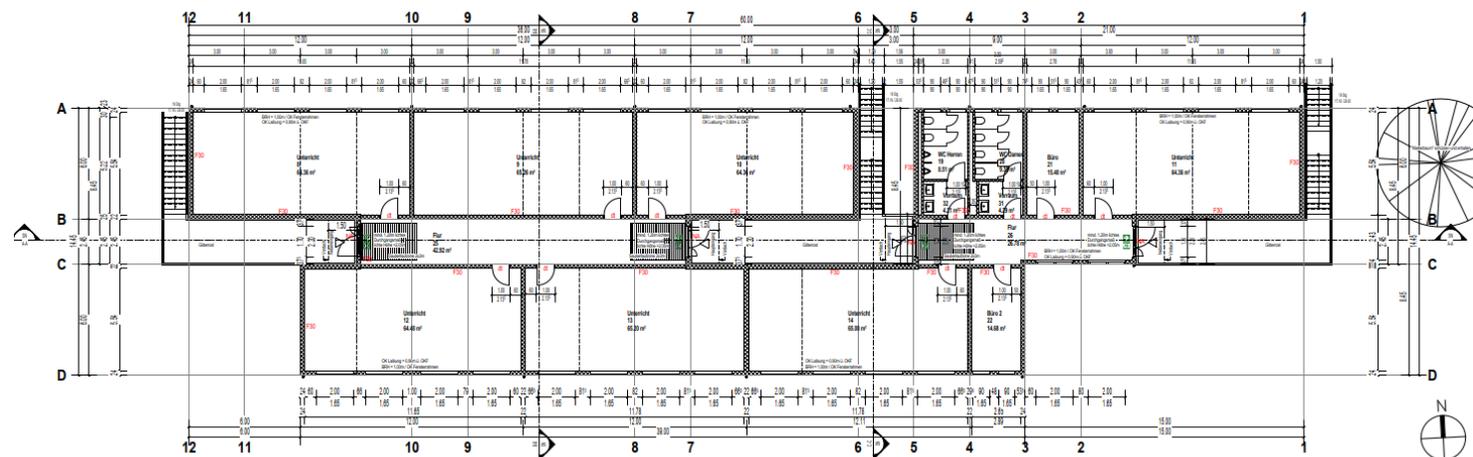

OBERGESCHOSS

GRUNDRISS

HVR INTERIM TEMPORÄRES SCHULGEBÄUDE FÜR 14 KLASSEN

[sic!]

TERMINE

BAUANTRAG	zur Genehmigung bei der Bauaufsicht
VERGABE GU-LEISTUNG	SEPTEMBER 2022
BAUBEGINN	OKTOBER 2022
FERTIGSTELLUNG	APRIL 2023

HVR INTERIM TEMPORÄRES SCHULGEBÄUDE FÜR 14 KLASSEN

[sic!]

HERSTELLUNGSKOSTEN

ca. 2,8 MIO NETTO

ca. 3,3 MIO BRUTTO

NICHT ENHALTEN SIND KOSTEN FÜR
AUSSTATTUNG MIT MOBILIAR
AUSSTATTUNG MIT DIGI-BOARDS
AUSSENANLAGEN
AUSBAU UND ENTSORGUNG VON KONTAMINIERTEM BODENAUSHUB
RÜCKBAU DER CONTAINERANLAGE
WIEDERHERSTELLEN DER AUSSENANLAGEN NACH RÜCKBAU

VIELEN DANK
FÜR IHRE AUFMERKSAMKEIT