


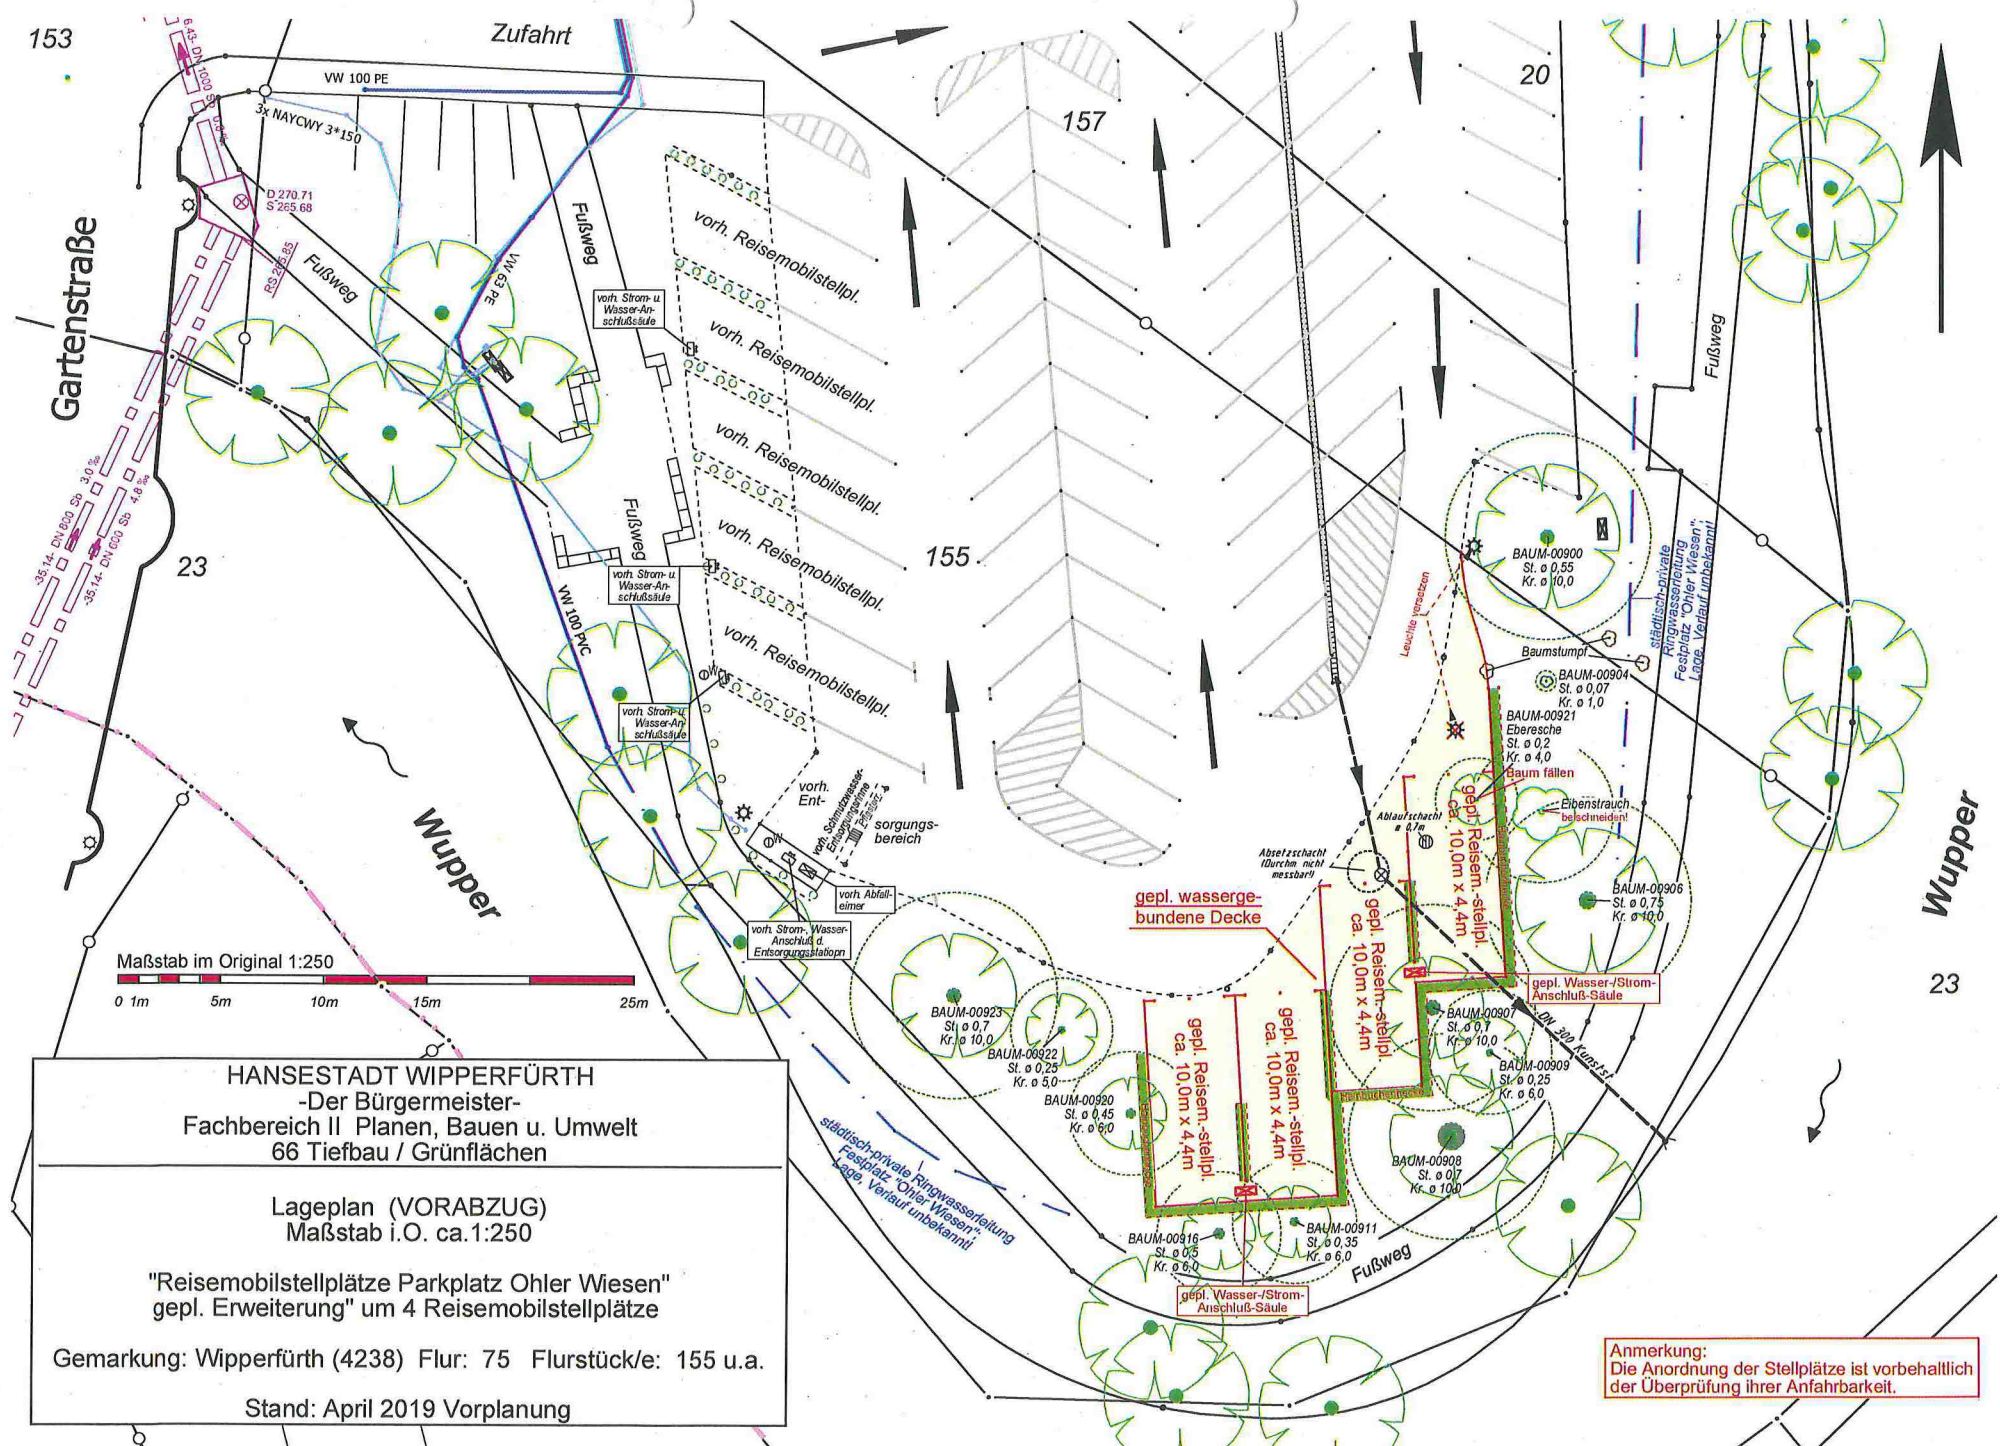

Maßstab im Original 1:250
 0 1m 5m 10m 15m 25m

HANSESTADT WIPPERFÜRTH
 -Der Bürgermeister-
 Fachbereich II Planen, Bauen u. Umwelt
 66 Tiefbau / Grünflächen

Lageplan (VORABZUG)
 Maßstab i.O. ca.1:250

"Reisemobilstellplätze Parkplatz Ohler Wiesen"
 gepl. Erweiterung" um 4 Reisemobilstellplätze

Gemarkung: Wipperfürth (4238) Flur: 75 Flurstück/e: 155 u.a.

Stand: April 2019 Vorplanung

Anmerkung:
 Die Anordnung der Stellplätze ist vorbehaltlich
 der Überprüfung ihrer Anfahrbareit.