


Regelquerschnitt

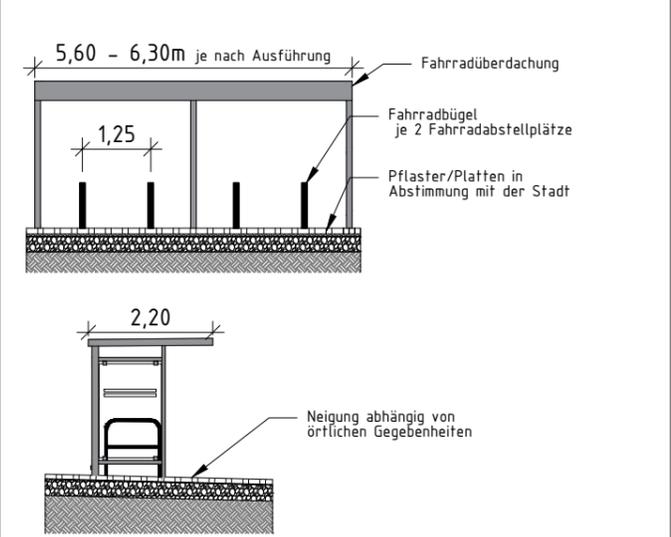

Legende

- überdachte Fahrrad-
bügel einseitig zugänglich
- Fahrradbügel
- Pflasterfläche
- Carsharing
- E-Ladesäule Pkw
- Radabstellanlage überdacht

Vorgesehenes Mobiliar

überdachte Fahrradbügel	4
Fahrradüberdachung einseitig	1
E-Ladesäule	1 (für 2 Stellplätze)
Carsharing Stellplätze	2

Anschluss an ÖPNV:

reiner Schulbus (in Planung Taxibus Haltestelle)

Planungsgrundlage sind Kataster + Luftbild. Maße sind vor Ort zu prüfen.
Händische, nachrichtliche Übernahme.
Die genaue Lage der Leitungen muss vor Ort geprüft werden.

Auftraggeber:



Oberbergischer Kreis
Der Landrat
Karlstraße 14-16
51643 Gummersbach



Index	Planungsänderungen	Datum	Name

Mobilstationen im Oberbergischen Kreis

Entwurfsplanung

Stadt Wipperfürth
HS Agathaberg
(Agathaberg 22)

büro stadVerkehr

Mittelstraße 55
40721 Hilden
Telefon: 02103 91159 - 0
Fax: 02103 91159 - 22
Internet: www.buero-stadtverkehr.de

Raumkategorie: lokal




15.11.2021

für die Gemeinde _____


Plan: 2021-461-36

Name	Datum
bearbeitet	Gettmann 02.09.21
gezeichnet	Gettmann 02.09.21
geprüft	Denzer 03.09.21

_____ den _____ 2021

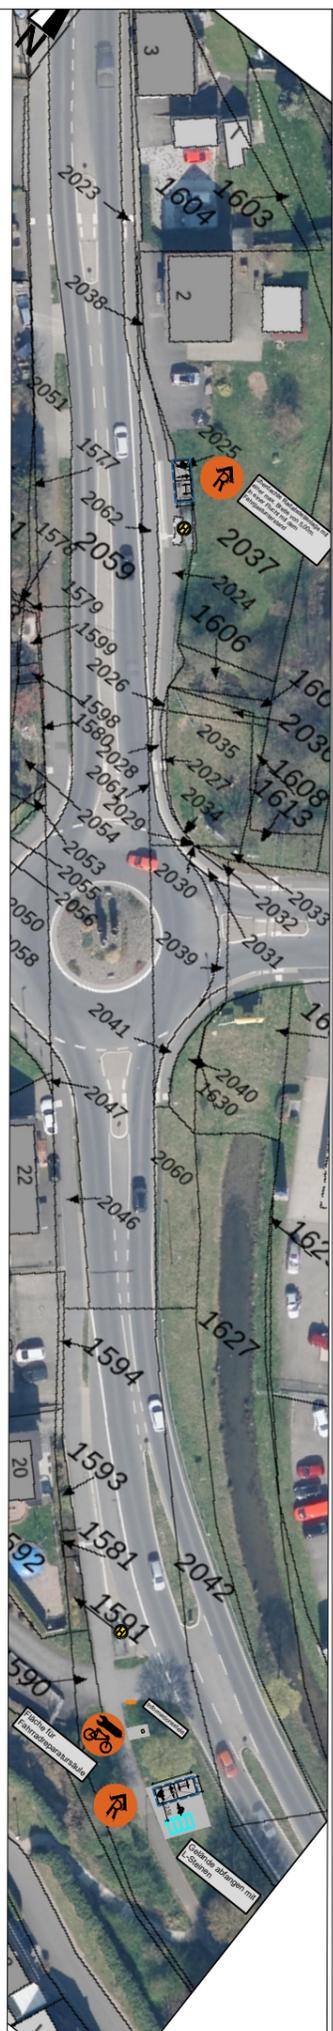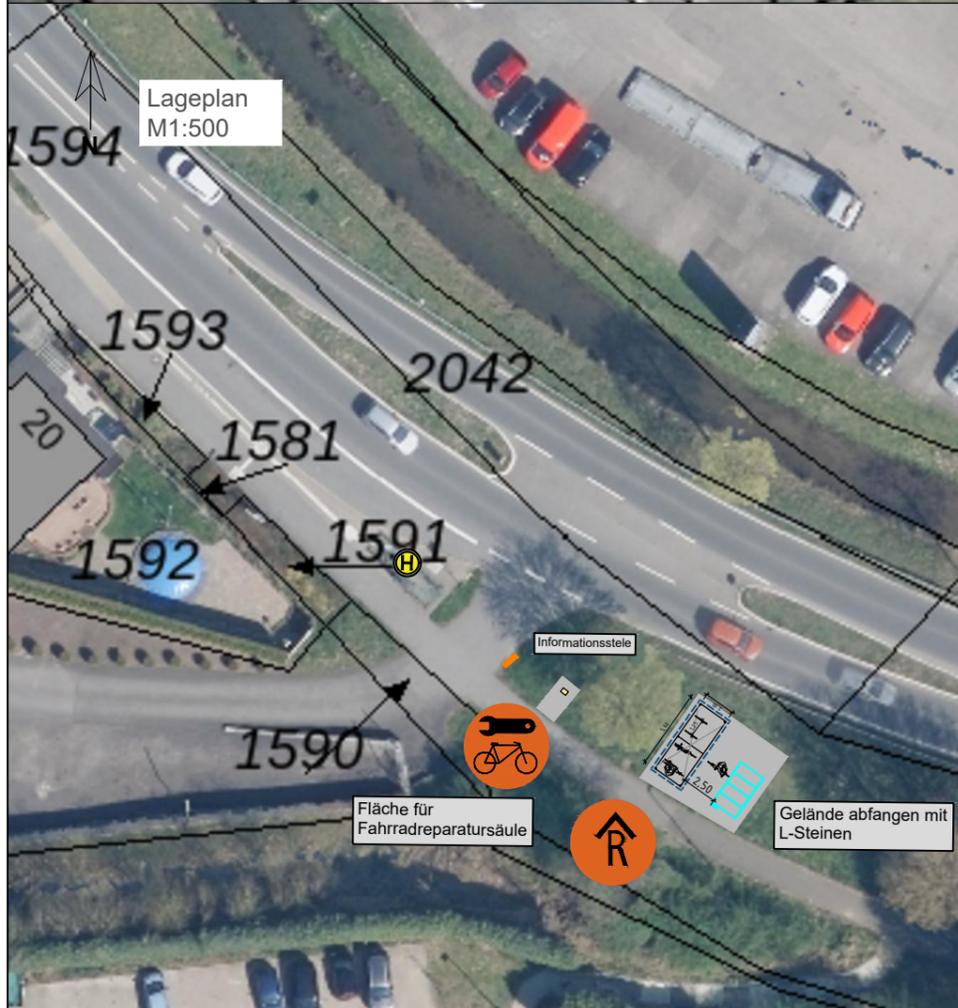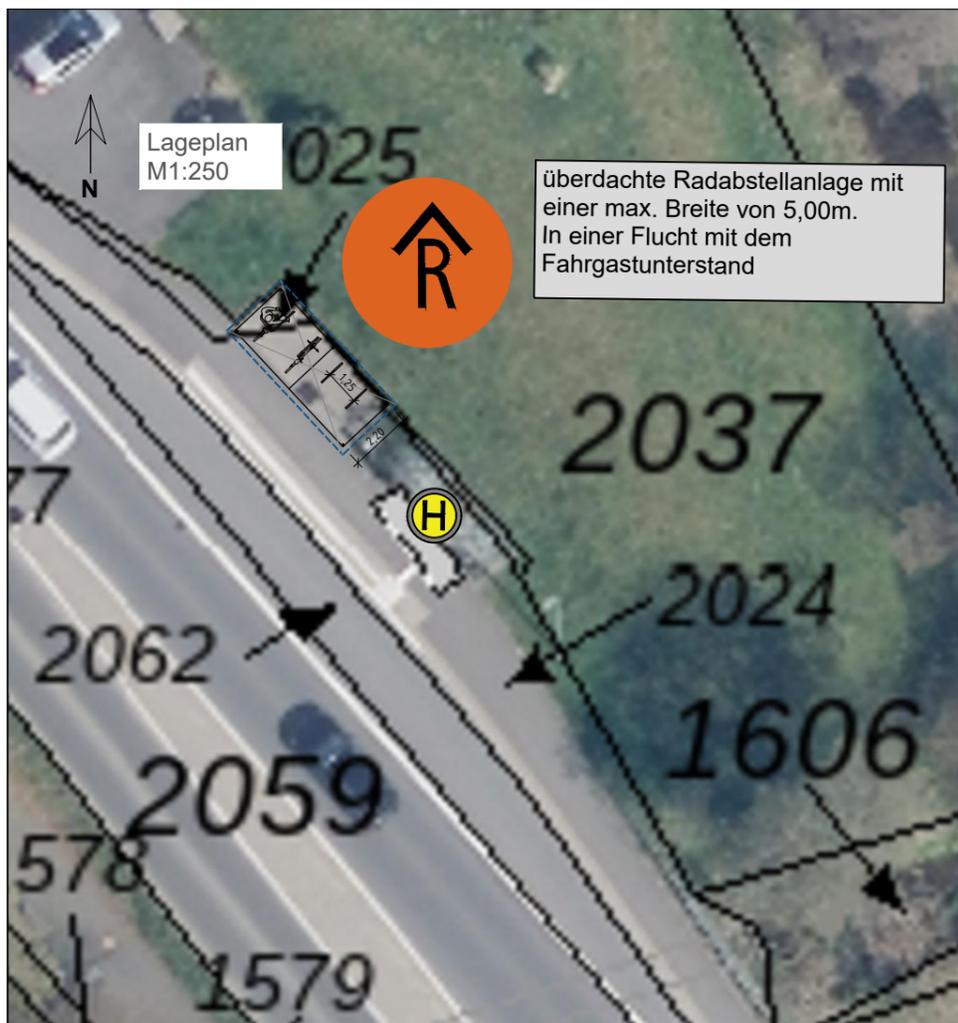

Regelquerschnitte

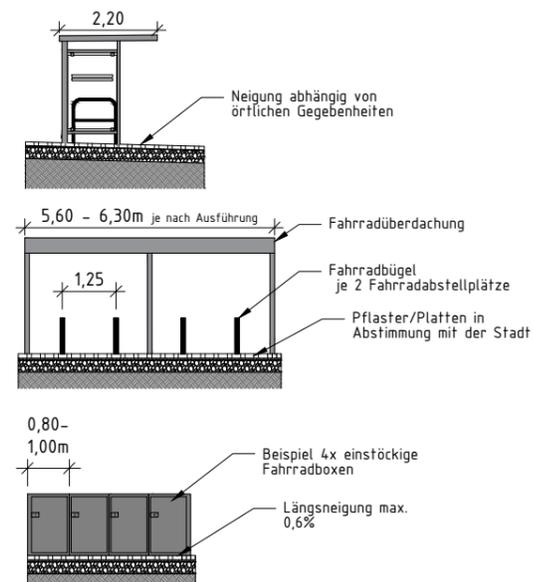

Legende

- überdachte Fahrradbügel einseitig zugänglich 
- Fahrradboxen (ein- oder doppelstöckig) einseitig zugänglich 
- Fahrradbügel 
- Pflasterfläche 
- Infosteile mit Umgebungskarte und sonstige Infos 
- Fläche für Fahrradreparaturstation 
- Radabstellanlage überdacht 
- Wegweiser 

Vorgesehenes Mobiliar

überdachte Fahrradbügel	8
Fahrradüberdachung einseitig	2
Fahrradboxen einstöckig	4
Fahrradreparatursäule	1
Informationsstele	1

Anschluss an ÖPNV:

336

Planungsgrundlage sind Kataster + Luftbild. Maße sind vor Ort zu prüfen. Händische, nachrichtliche Übernahme. Die genaue Lage der Leitungen muss vor Ort geprüft werden.

Auftraggeber:



Oberbergischer Kreis
Der Landrat
Karlstraße 14-16
51643 Gummersbach

Index	Planungsänderungen	Datum	Name

Mobilstationen im Oberbergischen Kreis

Entwurfsplanung

Stadt Wipperfürth
HS Hämmer
(Hilgersbrücke 20)

büro stadVerkehr

Mittelstraße 55
40721 Hilden
Telefon: 02103 91159 - 0
Fax: 02103 91159 - 22
Internet: www.buero-stadtverkehr.de

Raumkategorie: lokal


15.11.2021

für die Gemeinde _____

Plan: 2021-461-

	Name	Datum
bearbeitet	Gettmann	02.09.21
gezeichnet	Gettmann	02.09.21
geprüft	Denzer	03.09.21


_____ den _____ 2021

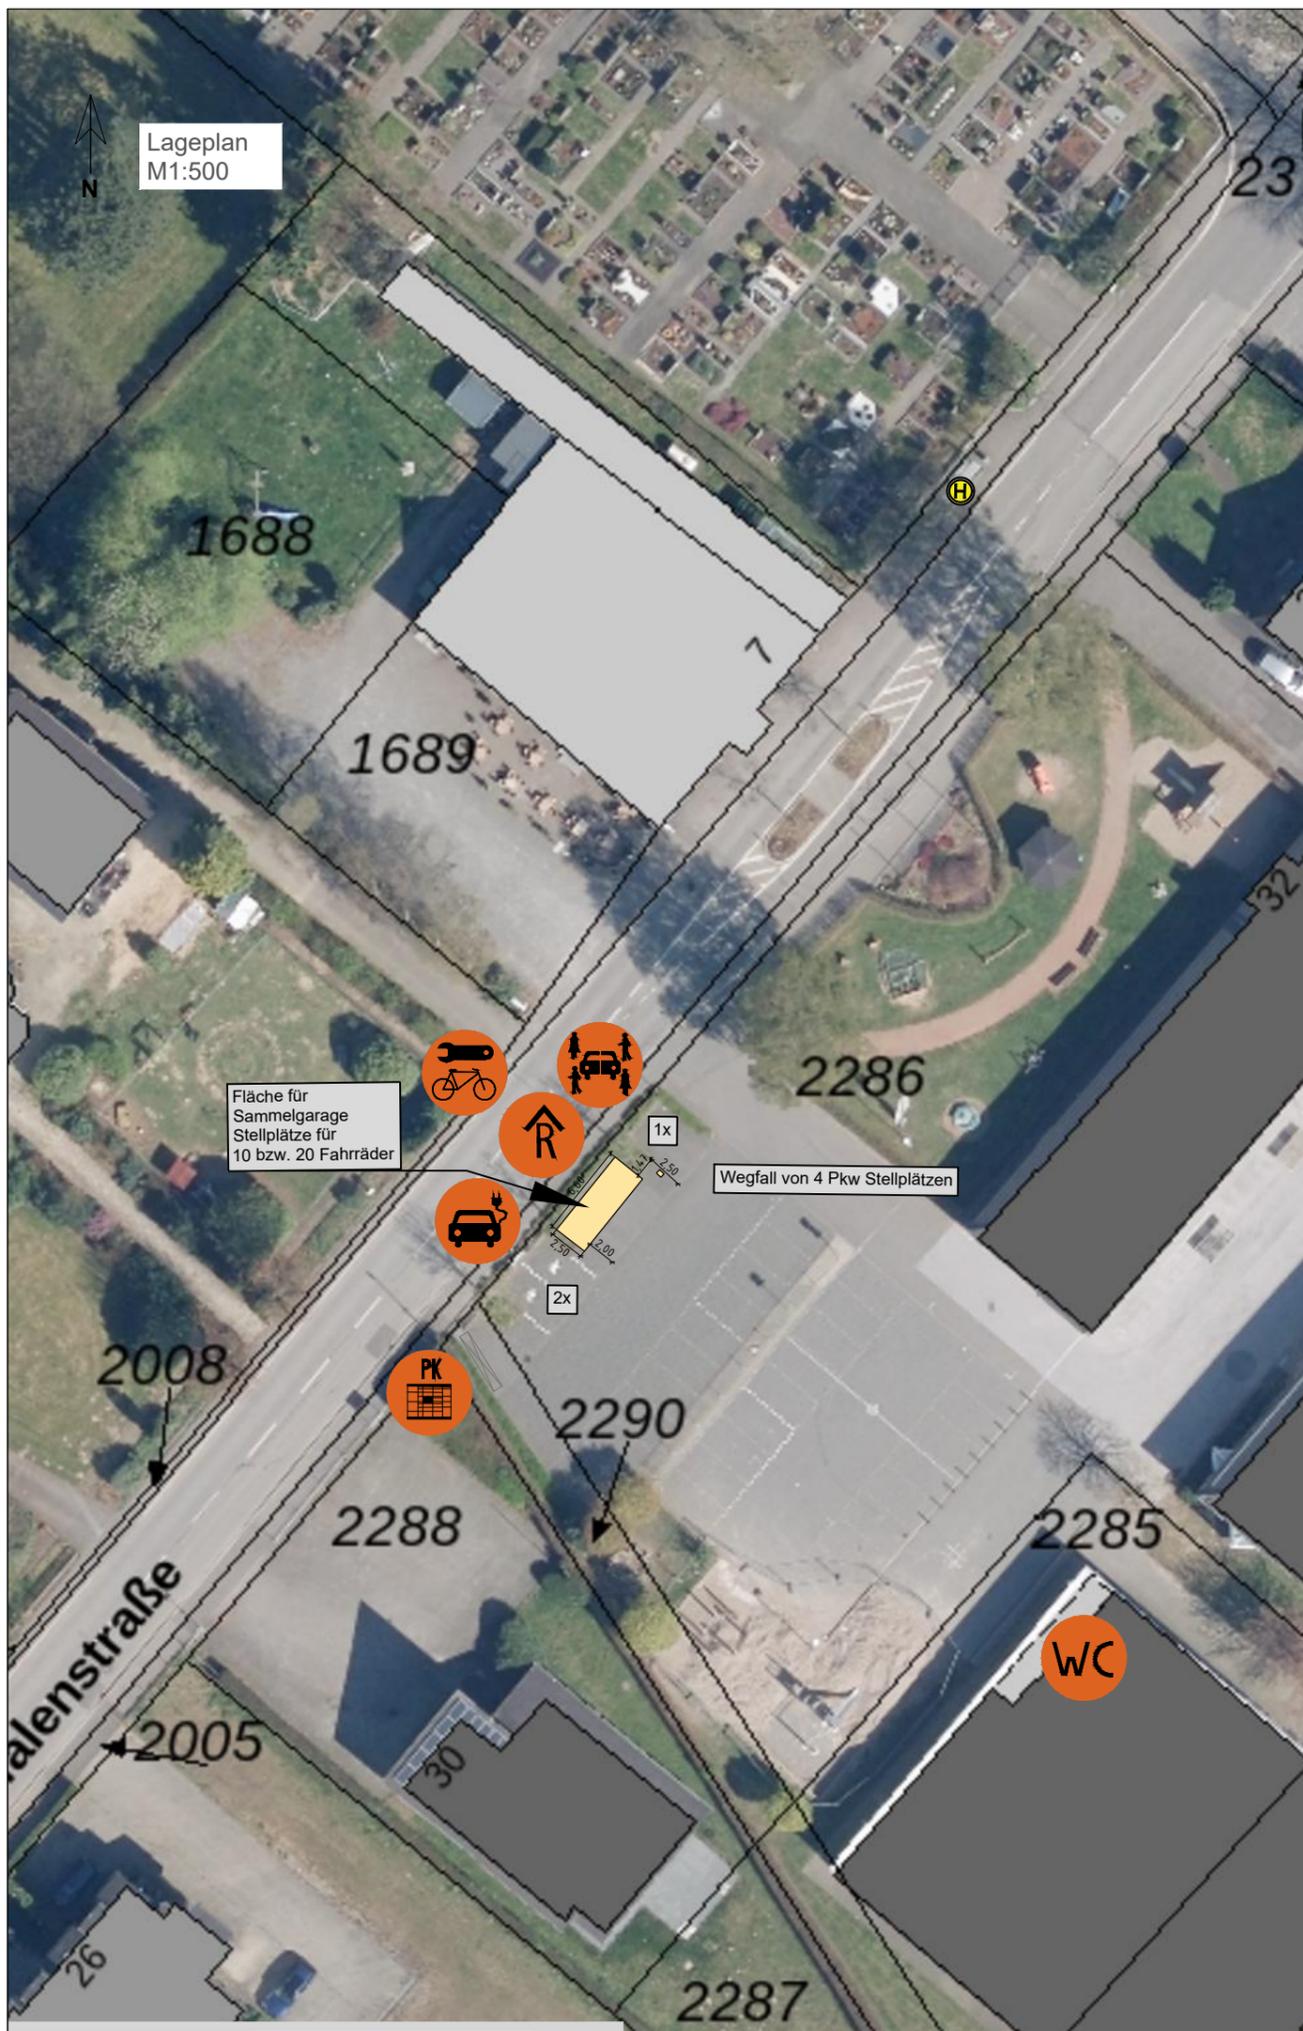


Lageplan
M1:500

Fläche für
Sammelgarage
Stellplätze für
10 bzw. 20 Fahrräder

Wegfall von 4 Pkw Stellplätzen

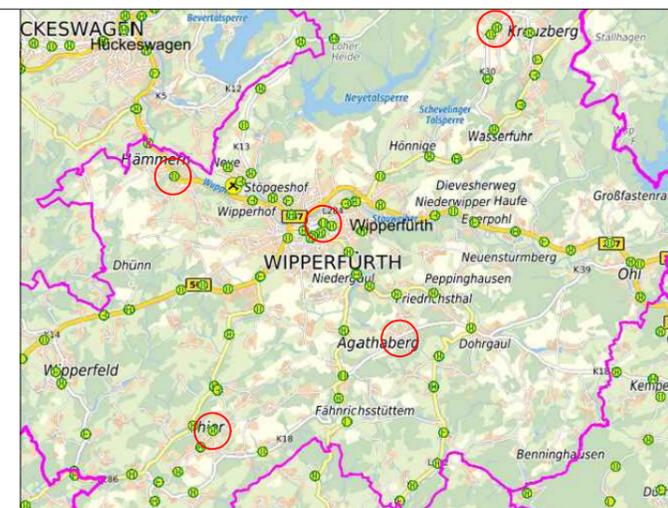

Regelquerschnitt

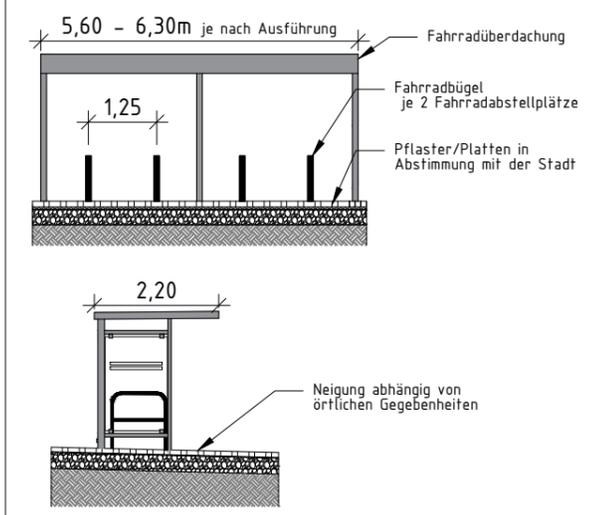

Legende

- Radabstellanlage (überdacht)
- Carsharing
- Fahrradreparaturstation
- Paketstation
- E-Ladesäulen PKW (bereits vorhanden)
- Toiletten (bereits vorhanden)
- Fläche für Fahrrad-Sammelgarage
- Fläche für Fahrradreparaturstation

Vorgesehenes Mobiliar

Fahrradsammelgarage	1
Carsharing	1 Stellplatz
Fahrradreparatursäule	1
Paketstation	1

Anschluss an ÖPNV:

338

Planungsgrundlage sind Kataster + Luftbild. Maße sind vor Ort zu prüfen.
Händische, nachrichtliche Übernahme.
Die genaue Lage der Leitungen muss vor Ort geprüft werden.

Auftraggeber:



Oberbergischer Kreis
Der Landrat
Karlstraße 14-16
51643 Gummersbach

Index	Planungsänderungen	Datum	Name

Mobilstationen im Oberbergischen Kreis
Entwurfsplanung

Stadt Wipperfürth
HS Kreuzberg
(Westfalenstraße 34)



Mittelstraße 55
40721 Hilden
Telefon: 02103 91159 - 0
Fax: 02103 91159 - 22
Internet: www.buero-stadtverkehr.de

Raumkategorie: lokal


15.11.2021

für die Gemeinde _____

Plan: 2021-461-37

_____ den ____ 2021


Name	Datum
bearbeitet Gettmann	02.09.21
gezeichnet Gettmann	02.09.21
geprüft Denzer	03.09.21

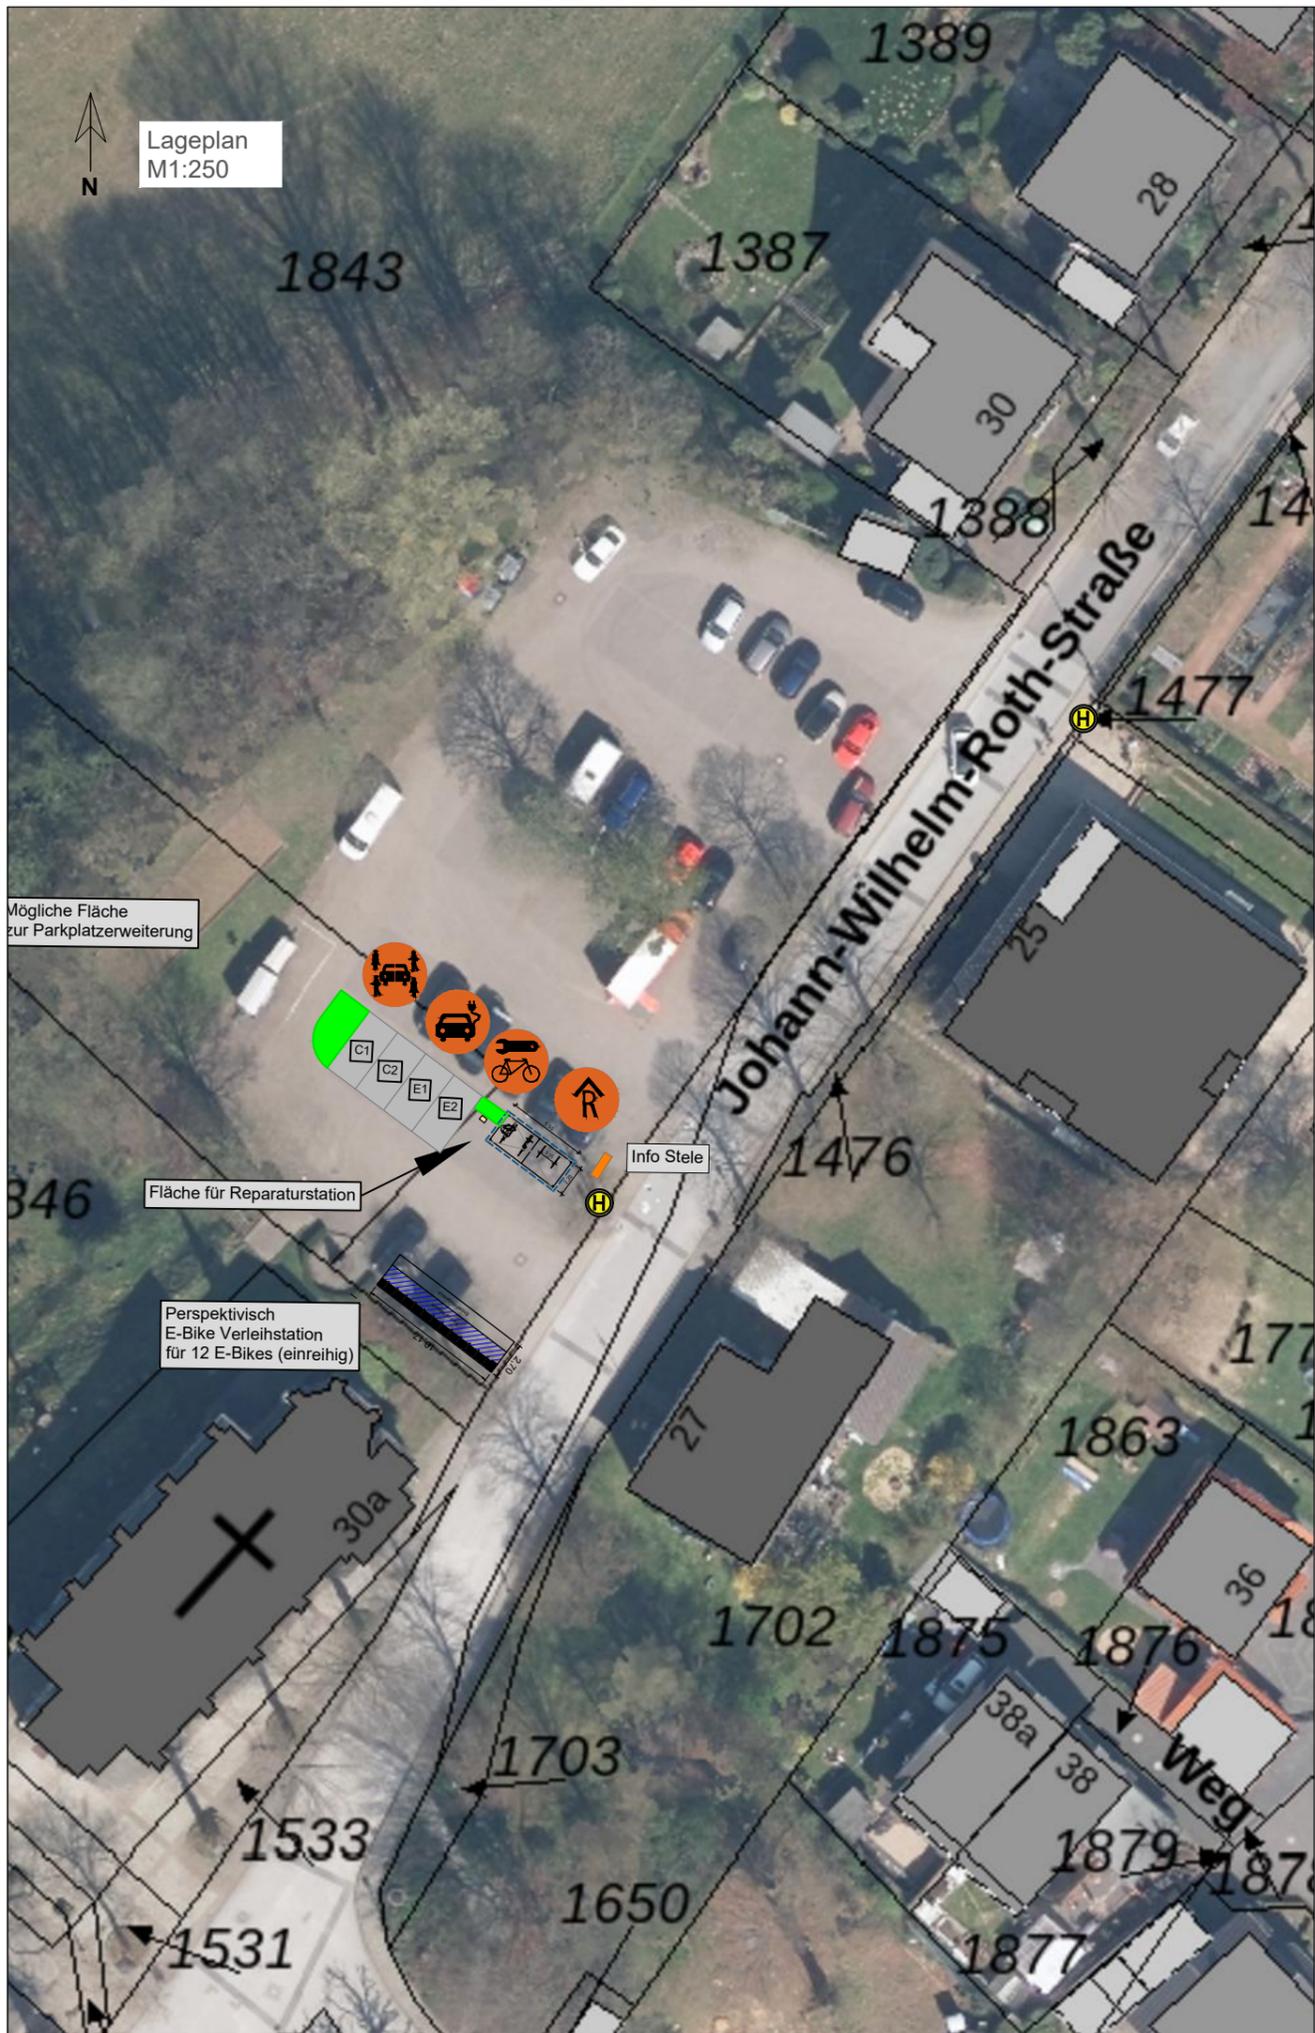

Lageplan
M1:250



Regelquerschnitt

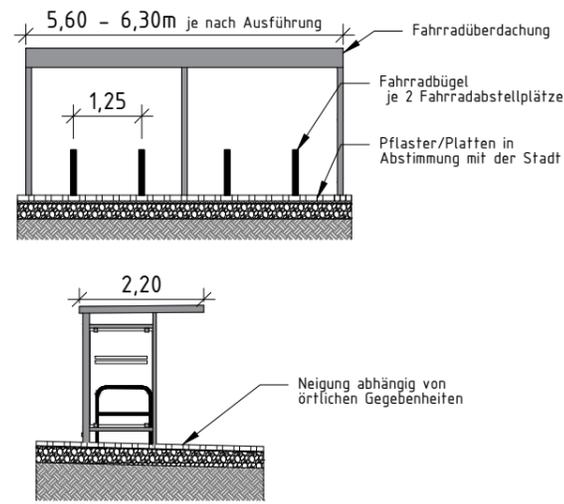

Legende

- überdachte Fahrrad-
bügel einseitig zugänglich 
- Fahrradbügel 
- Fahrradreparaturstation 
- Carsharing 
- E-Ladesäule Pkw 
- Radabstellanlage überdacht 
- Infosteile mit Umgebungskarte und sonstige Infos 
- Fläche für Fahrradreparaturstation 

Vorgesehenes Mobiliar

überdachte Fahrradbügel	4
Fahrradüberdachung einseitig	1
Informationsstele	1
Fahrradreparaturstation	1
Perspektivisches Mobiliar	
E-Bike Verleihstation	1

Anschluss an ÖPNV:

426, 429 (Wupsi)

Planungsgrundlage sind Kataster + Luftbild. Maße sind vor Ort zu prüfen.
Händische, nachrichtliche Übernahme.
Die genaue Lage der Leitungen muss vor Ort geprüft werden.

Auftraggeber:



Oberbergischer Kreis
Der Landrat
Karlstraße 14-16
51643 Gummersbach

Index	Planungsänderungen	Datum	Name

Mobilstationen im Oberbergischen Kreis

Entwurfsplanung

Stadt Wipperfürth
HS Thier
(Johann-Wilhelm-Roth-Str. 25)



Mittelstraße 55
40721 Hilden
Telefon: 02103 91159 - 0
Fax: 02103 91159 - 22
Internet: www.buero-stadtverkehr.de

Raumkategorie: lokal

15.11.2021

für die Gemeinde _____

Plan: 2021-461-

Name	Datum
bearbeitet Gettmann	02.09.21
gezeichnet Gettmann	02.09.21
geprüft Denzer	03.09.21

_____ den _____ 2021