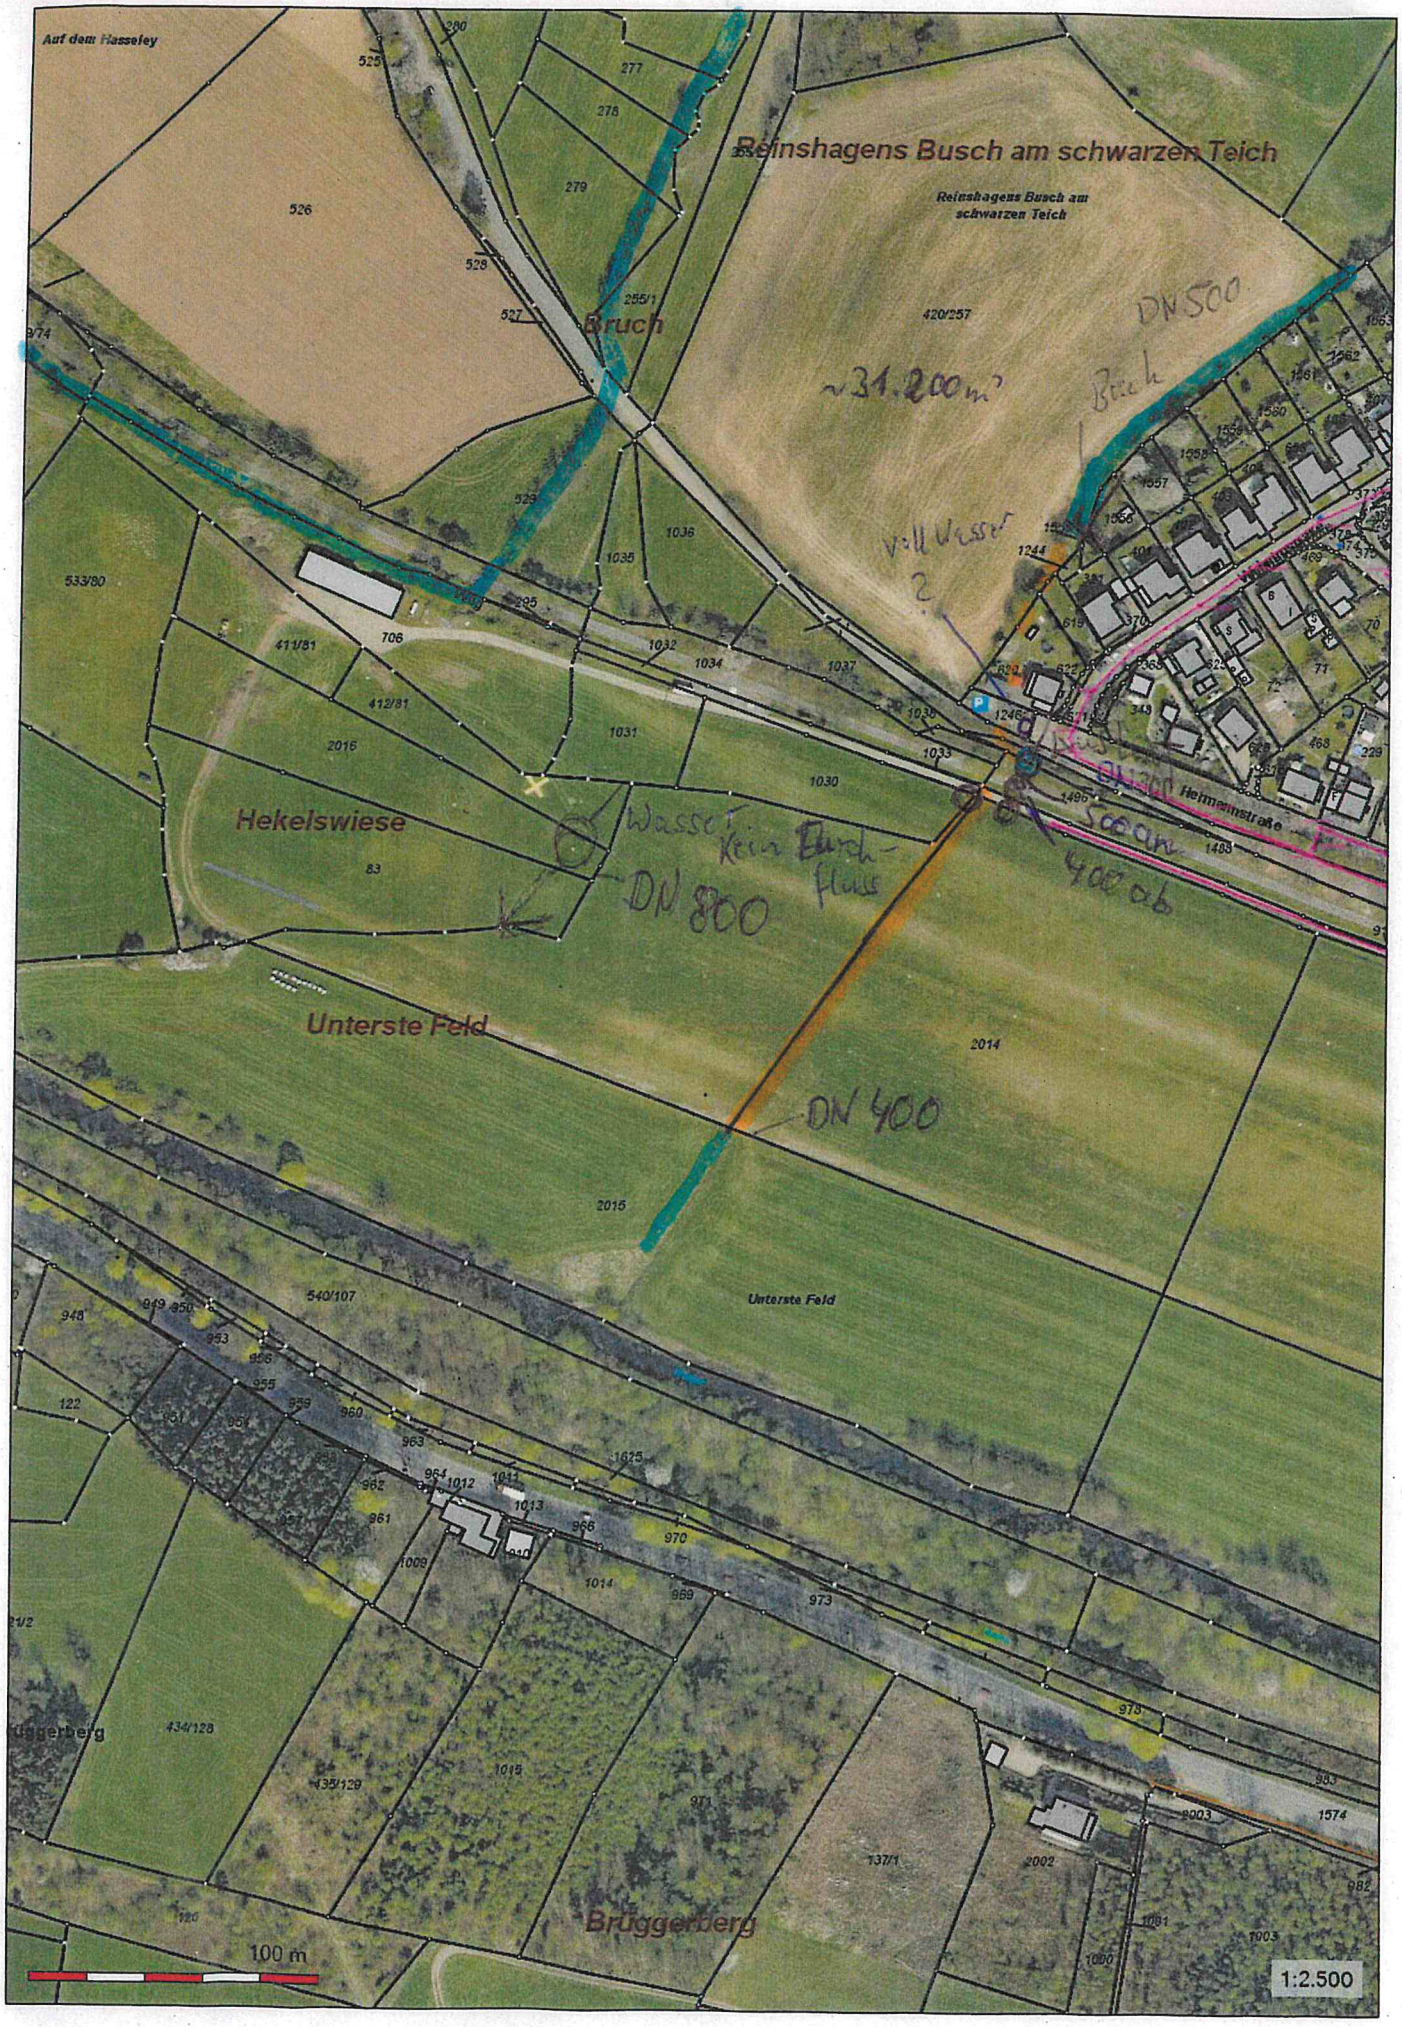
Anlage 2


Auf dem Hasseley
Reinshagens Busch am schwarzen Teich
Reinshagens Busch am schwarzen Teich
Bruch
420/257
~31.200m²
DN 500
Bruch
voll Wasser
2.
Hekelswiese
Wasser
kein Bach-
fluss
DN 800
DN 300
Heimannstraße
Soo an
400 ab
Unterste Feld
DN 400
Unterste Feld
Brüggerberg
100 m
1:2.500