


Anlage zu TOP 1.4.2

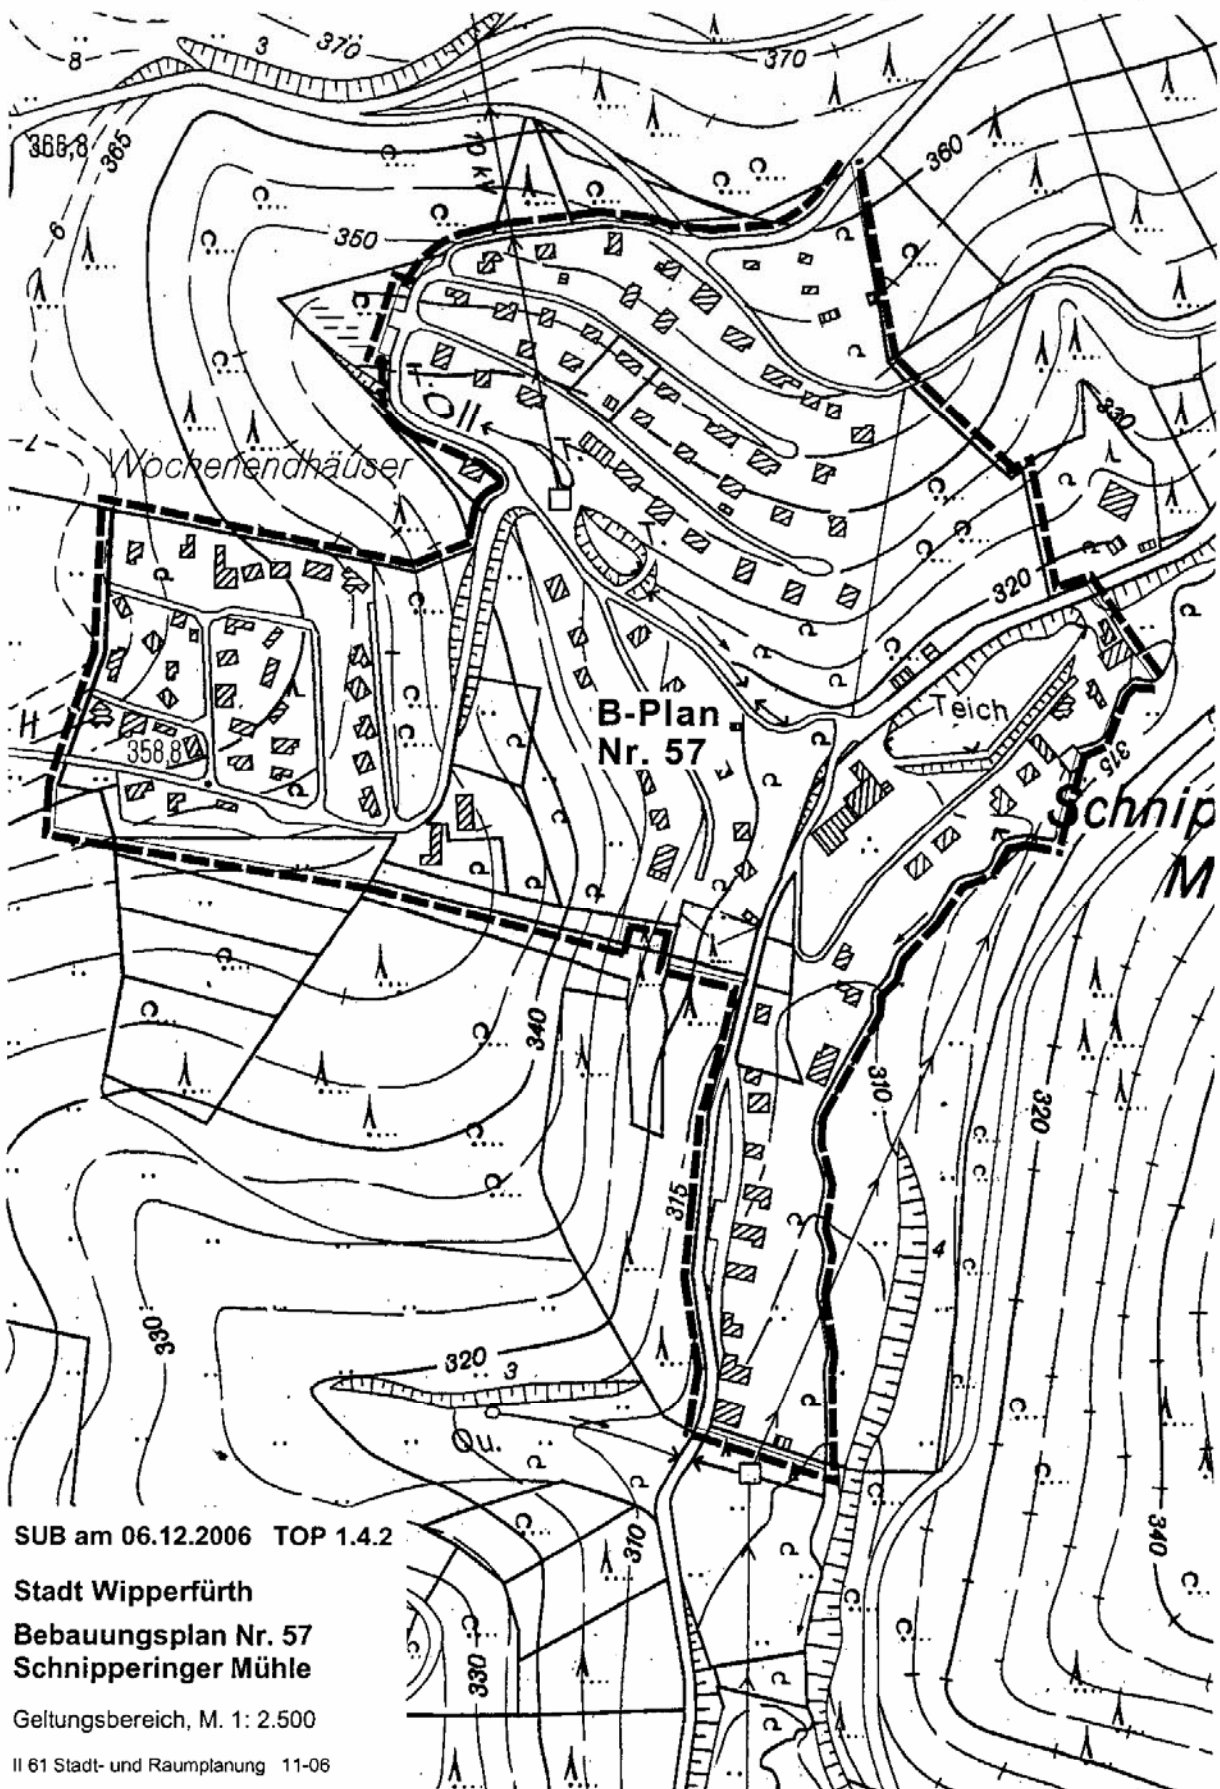

SUB am 06.12.2006 TOP 1.4.2

Stadt Wipperfürth

Bebauungsplan Nr. 57
Schnipperinger Mühle

Geltungsbereich, M. 1: 2.500

II 61 Stadt- und Raumplanung 11-06