


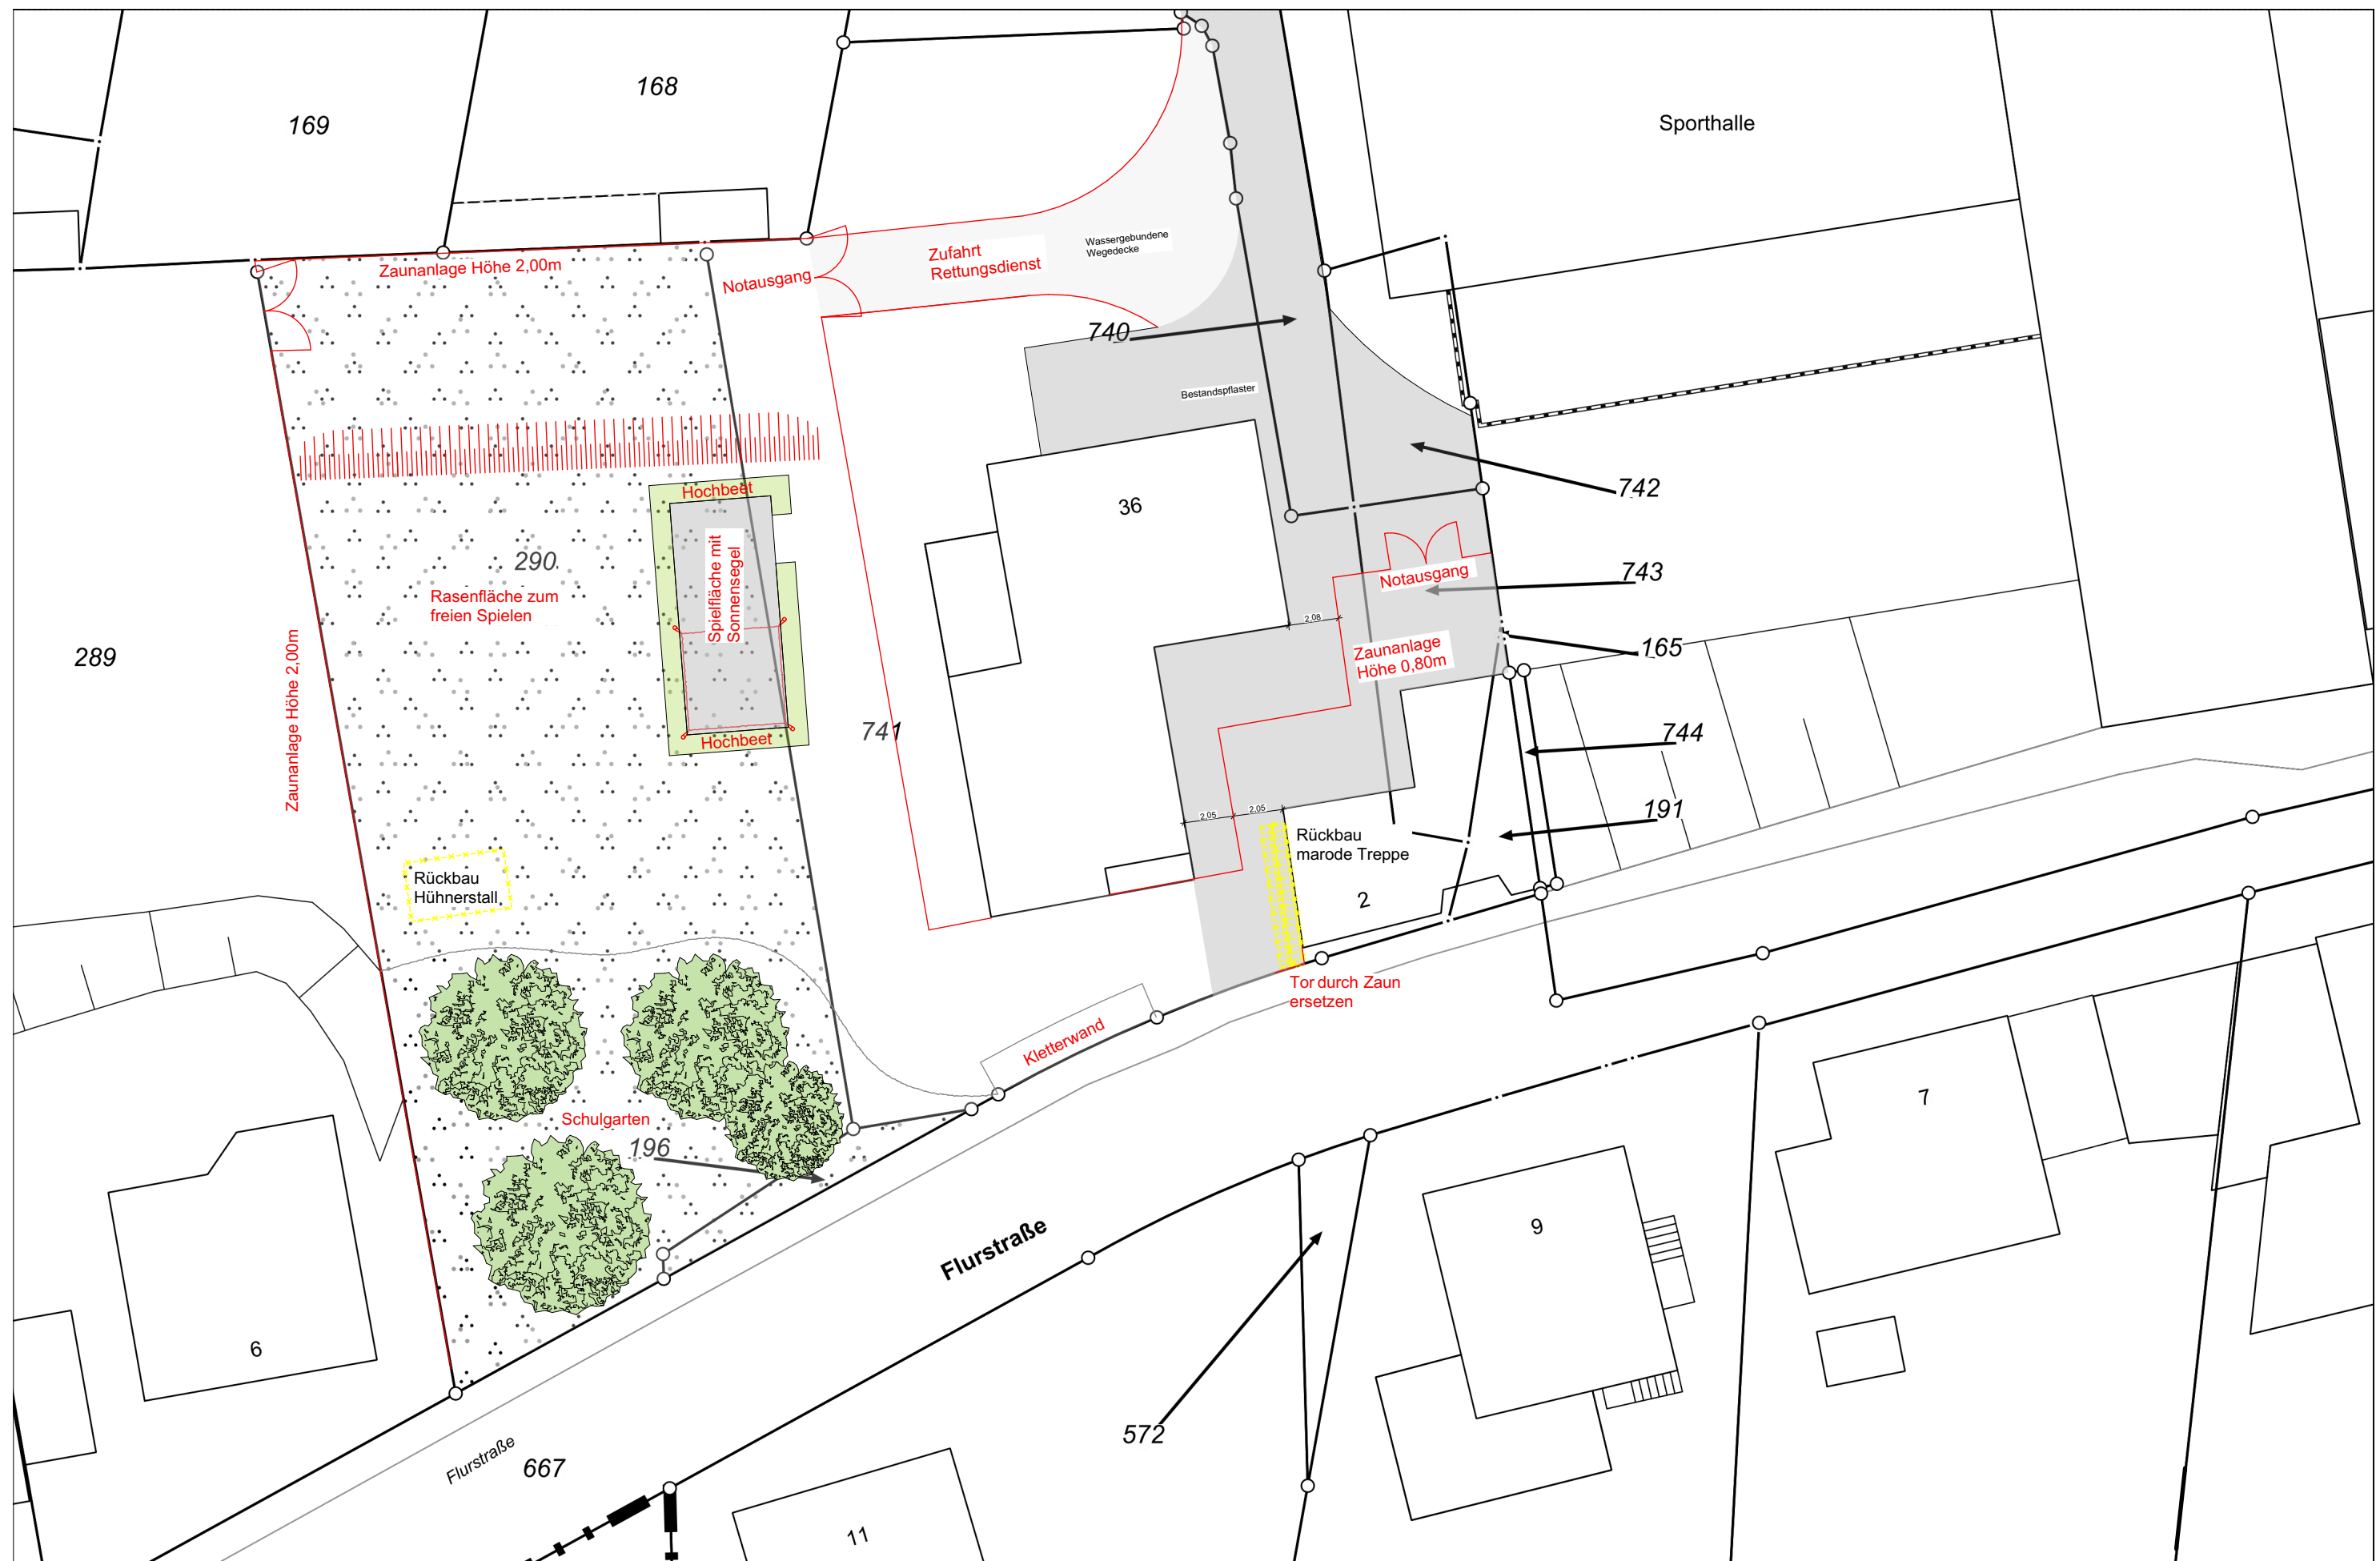

Nutzungsänderung Garten in Interimsschulhof und Garagen in Lagerräume  
Planung Schulhof

M. 1:250  
Datum: 05.05.2023