


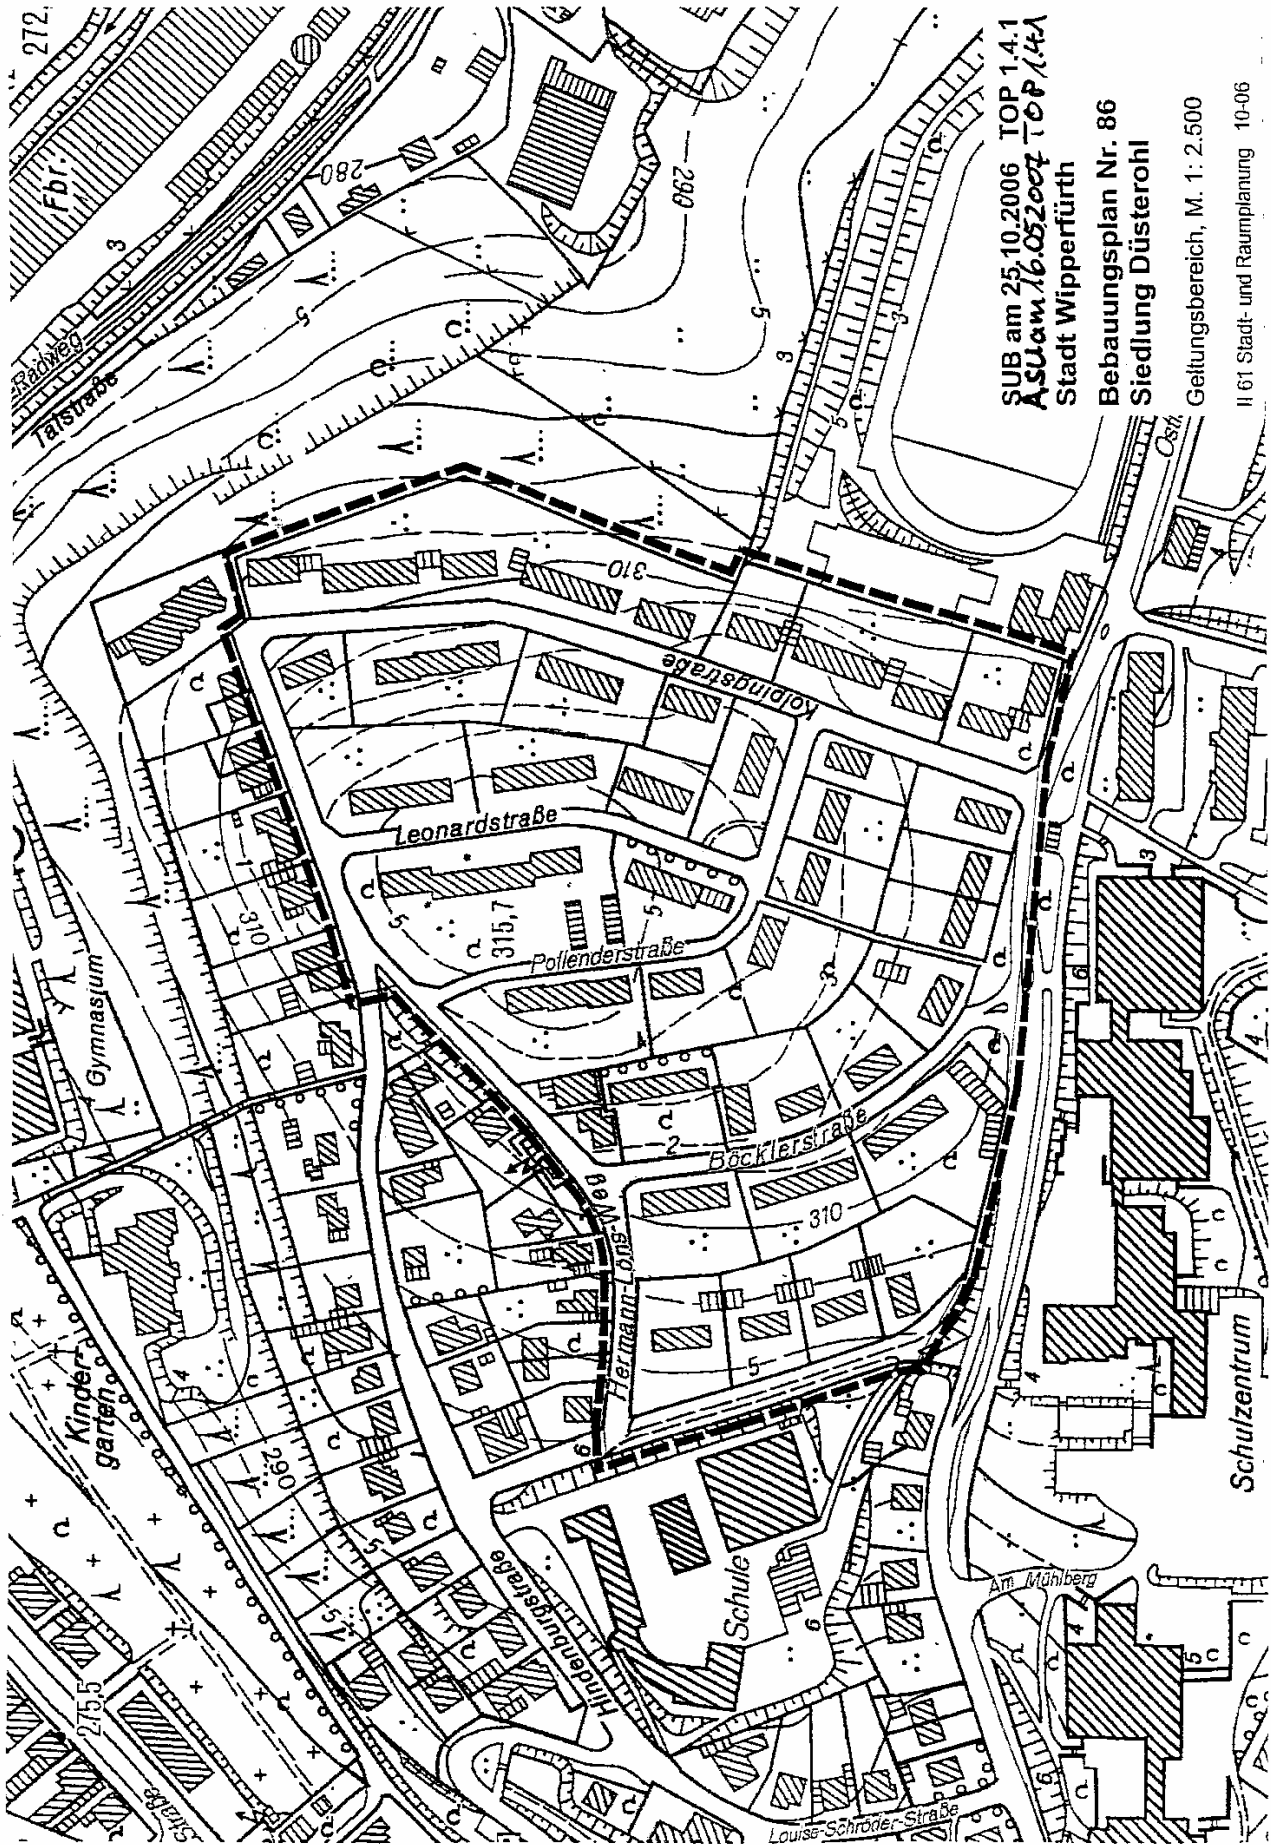

SUB am 25.10.2006 TOP 1.4.1
ASU am 16.05.2007 TOP 1.4.1

Stadt Wipperfürth

Bebauungsplan Nr. 86
Siedlung Düsterohl

Geltungsbereich, M. 1: 2.500

II 61 Stadt- und Raumplanung 10-06