





Anlage 1
ASU am 24.10.2007
Übersichtsplan Wegebeziehungen
„Stursbergs Ecke“

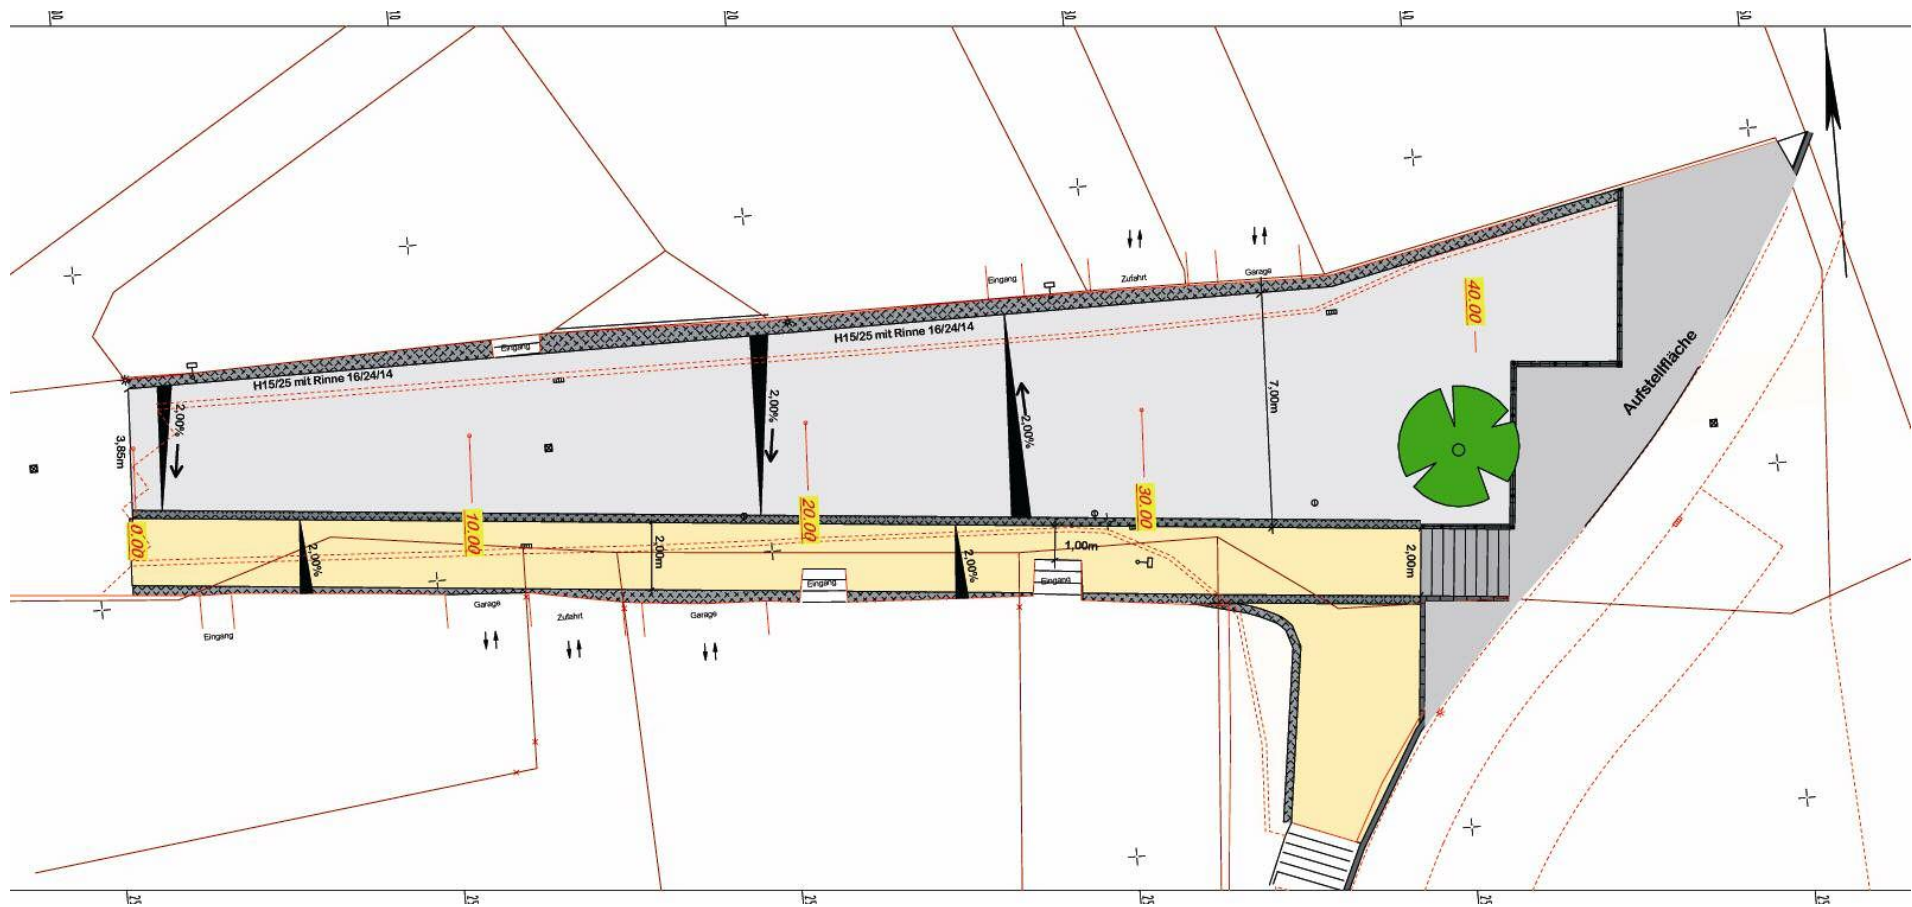

Anlage 2
 ASU am 24.10.2007
 Neugestaltung „Stursbergs Ecke“
 Variante 1

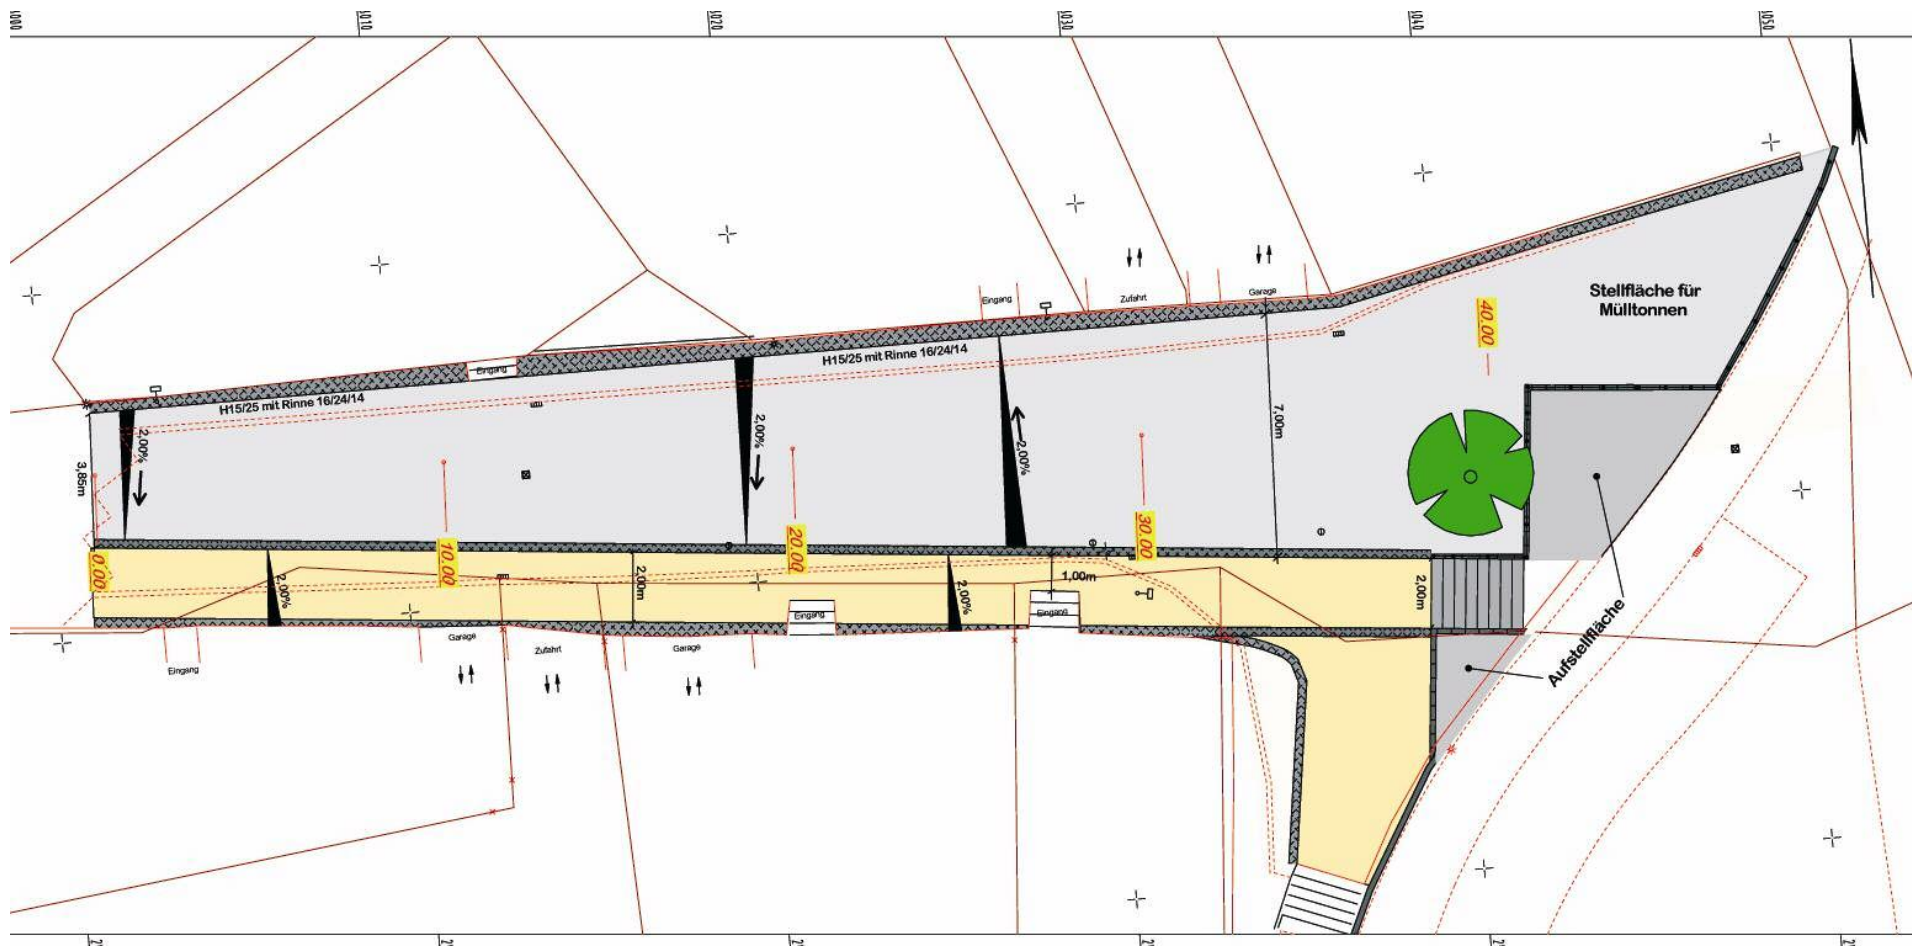

Anlage 3
 ASU am 24.10.2007
 Neugestaltung „Stursbergs Ecke“
 Variante 2

