



**Stadt
Wipperfürth**

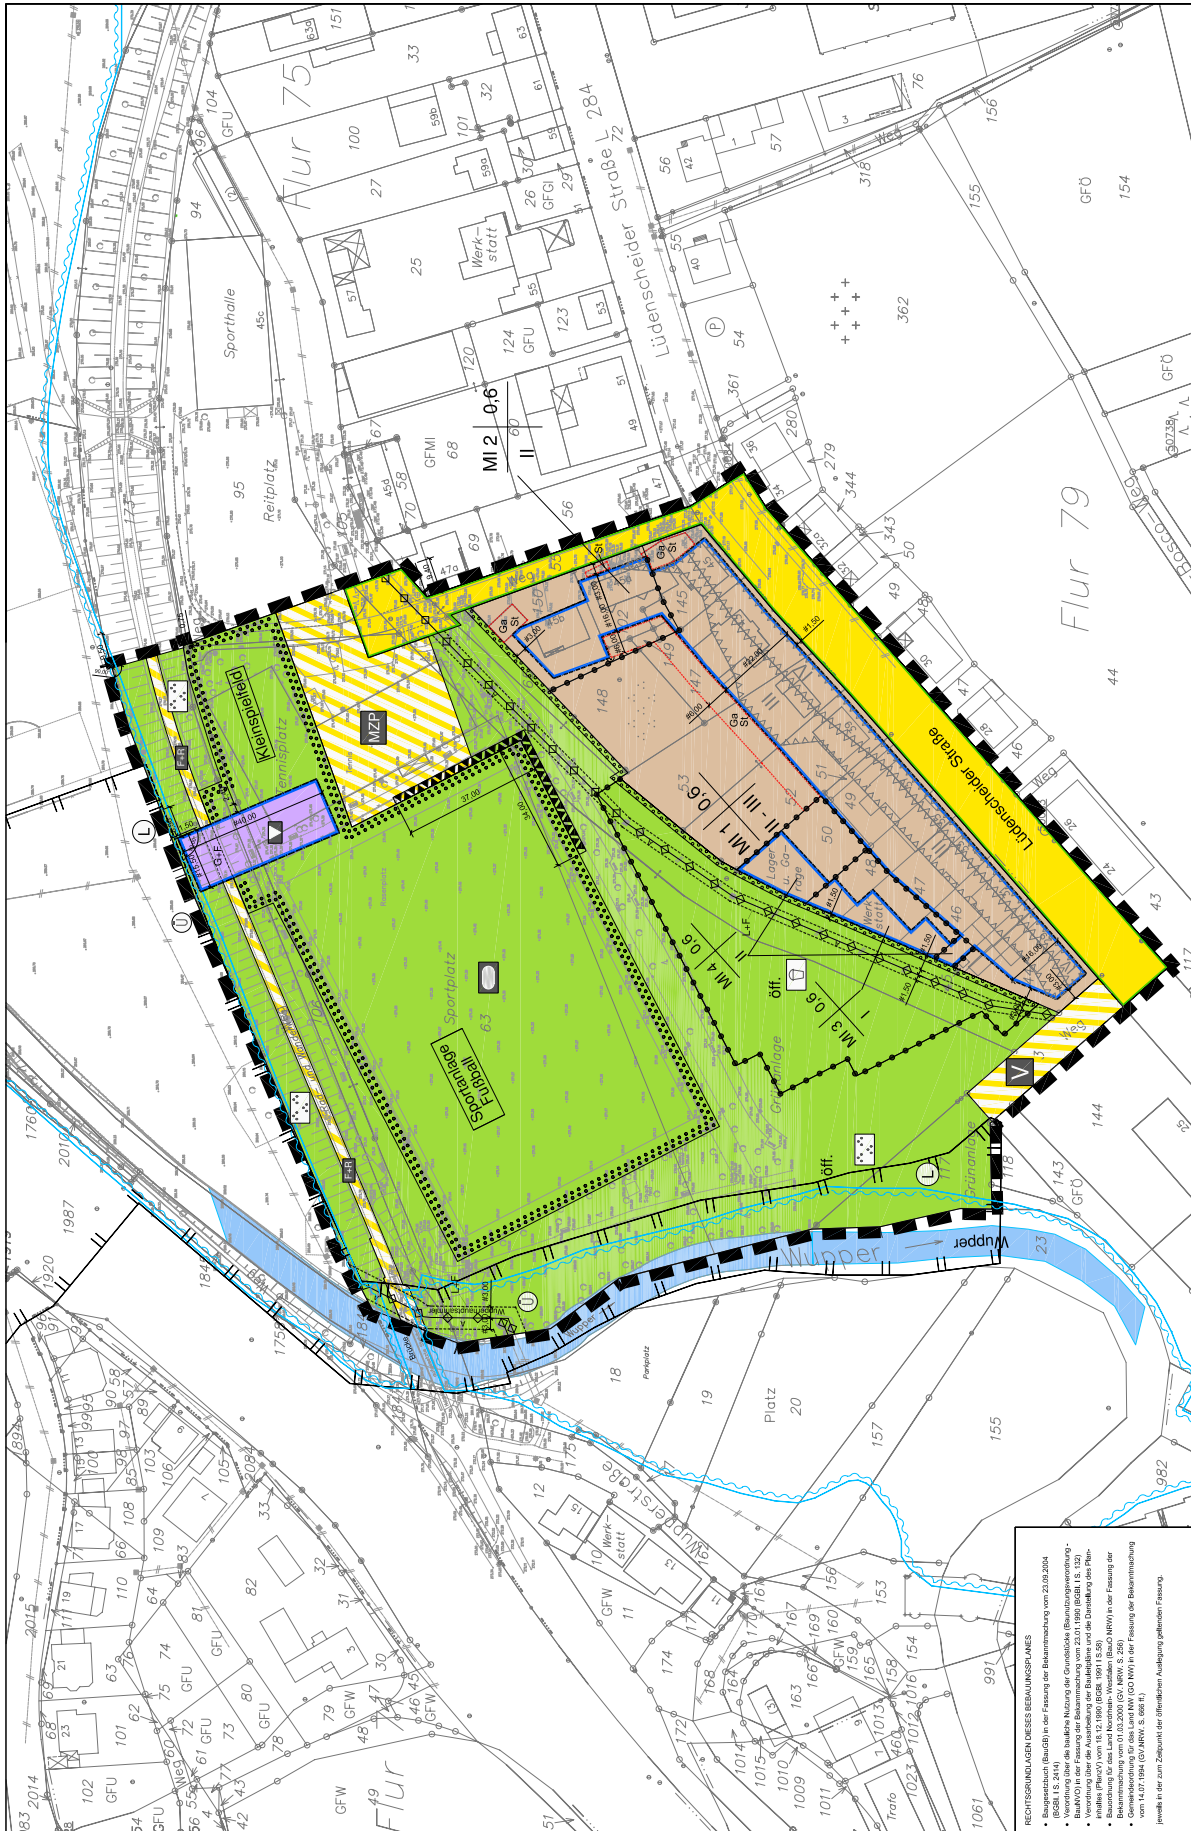
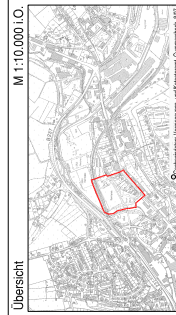
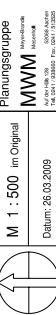
Bebauungsplan Nr. 93.1

Wupper-Innenstadt Ohler Wiesen Teilbereich 1

[illegible]

Stadt Wipperfürth
Bebauungsplan Nr. 93.1

	Planungsgruppe
---	----------------

[illegible]