

Bebauungsplan Nr. 90 "Neyetal" - Vorentwurf -

LEGENDE

Plangebietsgrenze



Bebauung geplant



Allgemeines Wohngebiet WA



Haupteerschließung



Wohnwege



Fußweg




Stellplätze



Flächen für Stellplätze und Garagen



Private Grünflächen

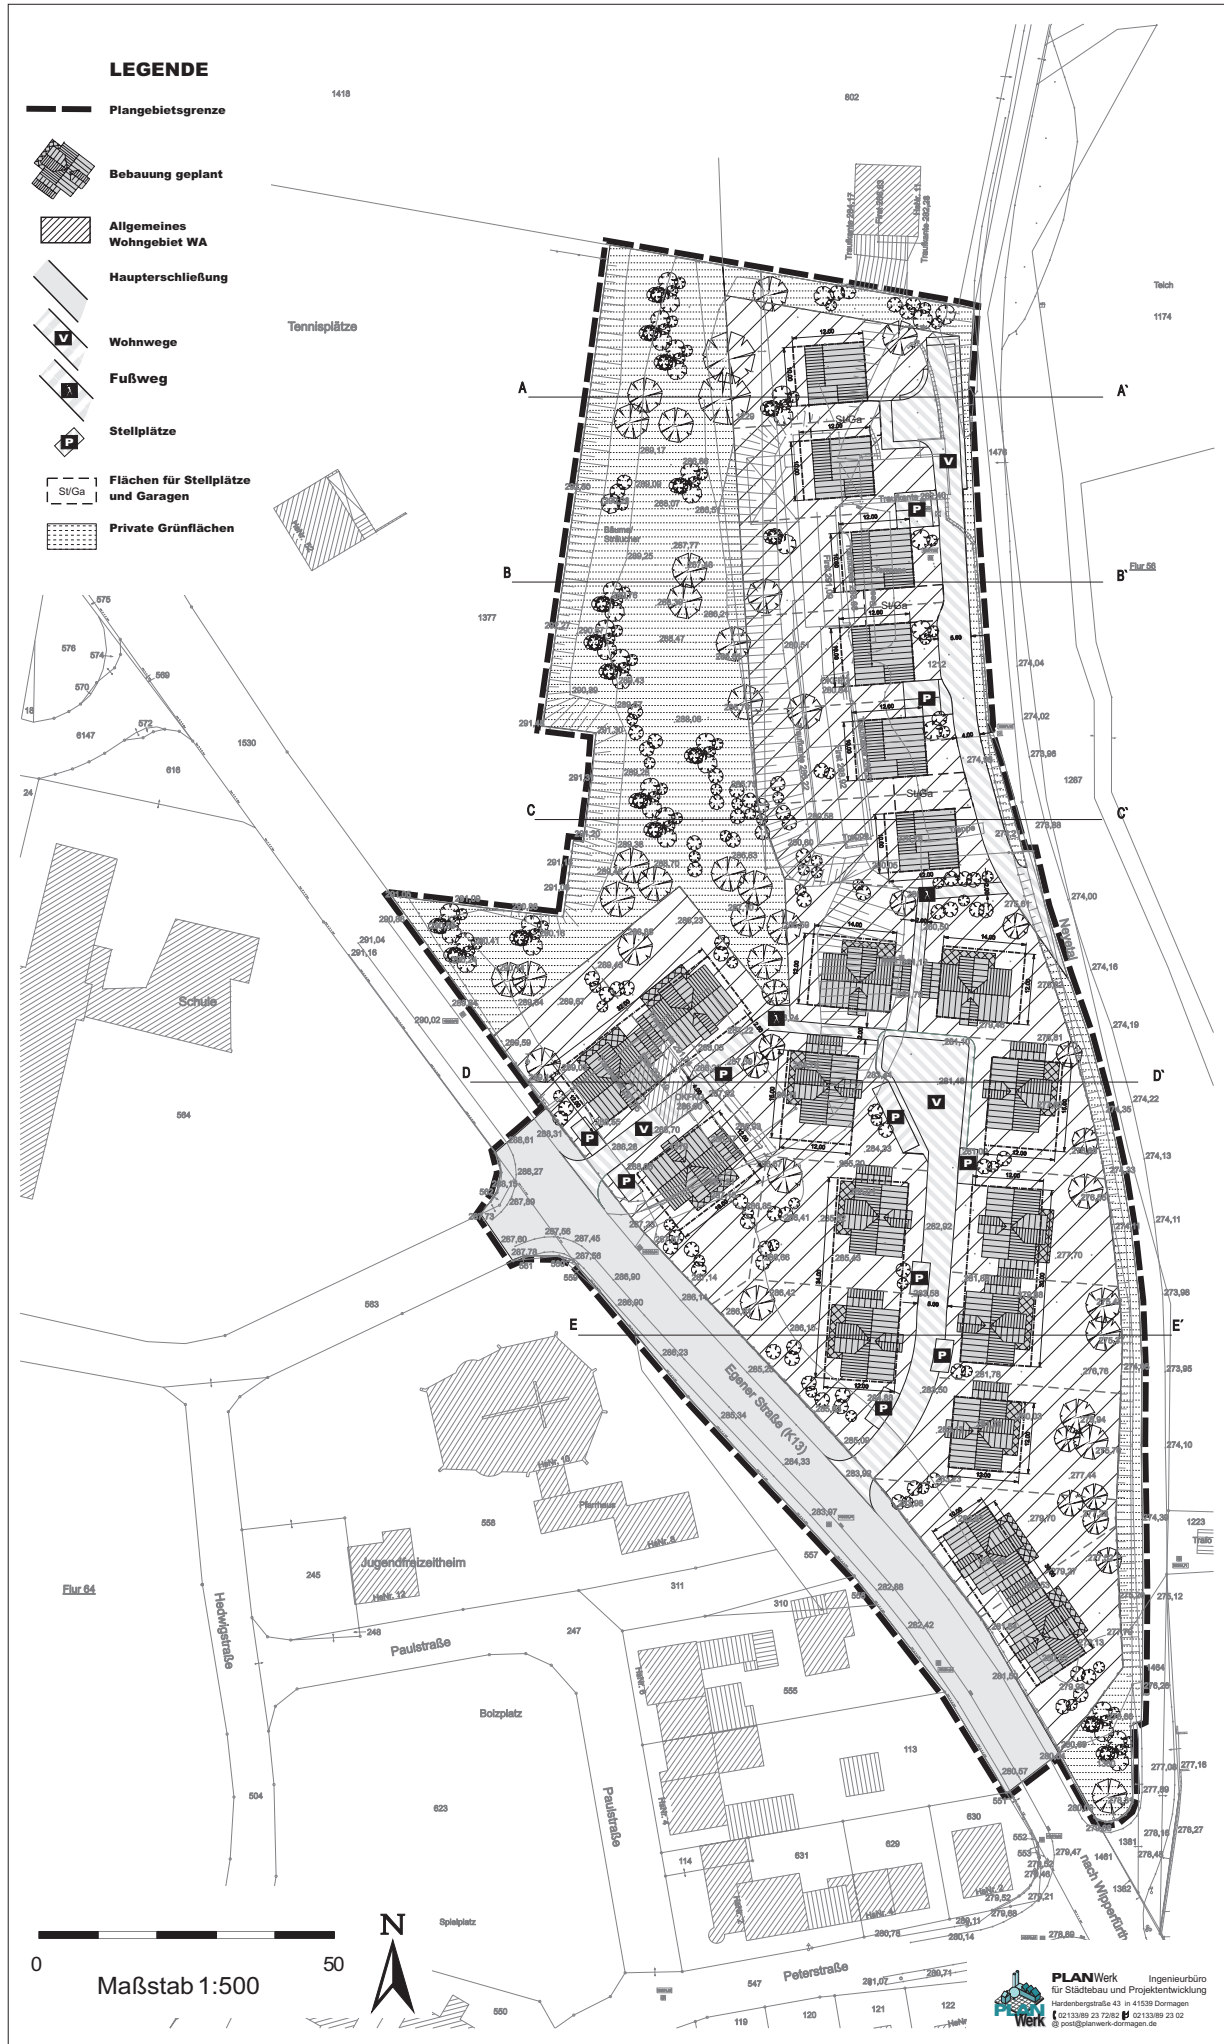

0

Maßstab 1:500



50



PLANwerk Ingenieurbüro
für Städtebau und Projektentwicklung
Hardenbergstraße 43 in 41539 Dormagen
☎ 02133/89 23 72/82 ✉ 02133/89 23 02
✉ post@planwerk-dormagen.de