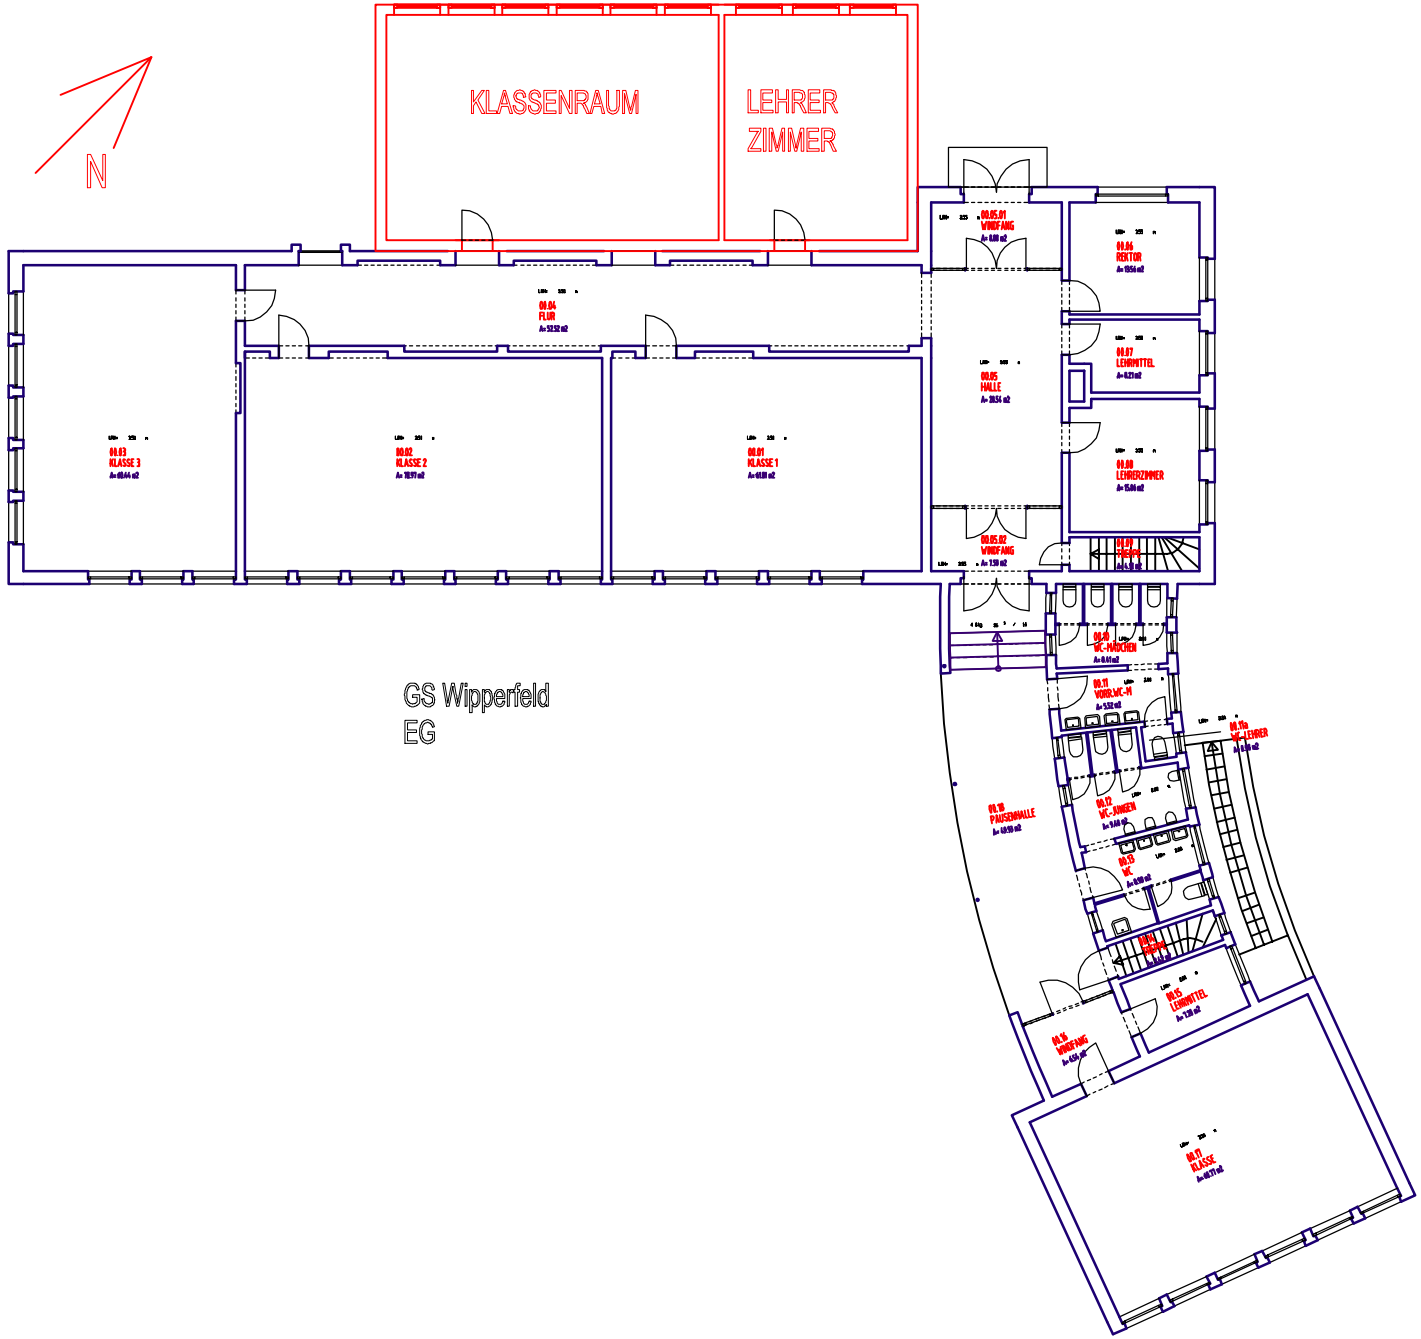


GS Wipperfeld
EG

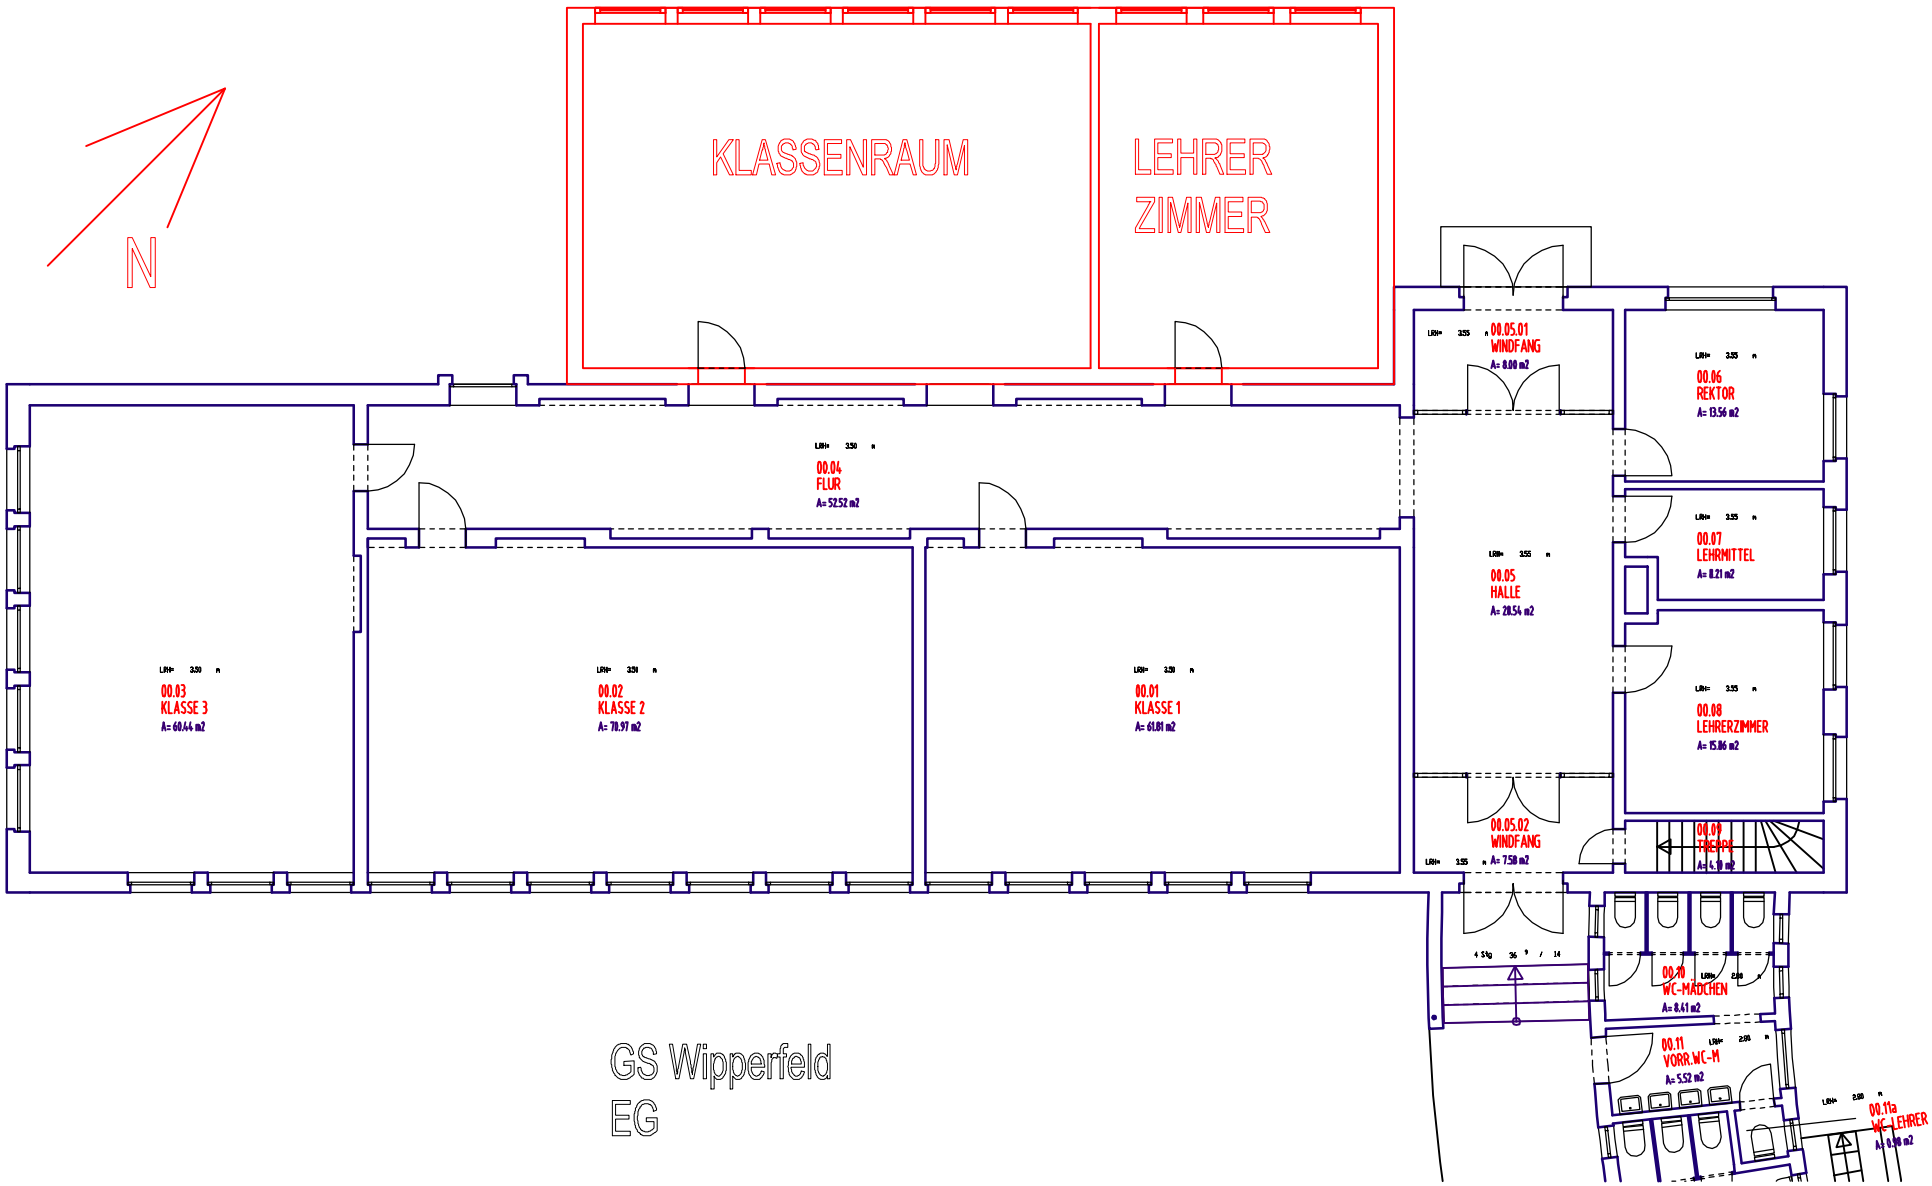
N
KLASSENRAUM
LEHRER ZIMMER
00.04 FLUR A= 52.52 m2
00.03 KLASSE 3 A= 60.44 m2
00.02 KLASSE 2 A= 70.97 m2
00.01 KLASSE 1 A= 61.81 m2
00.05.01 WINDFANG A= 8.00 m2
00.06 REKTOR A= 13.56 m2
00.05 HALLE A= 28.54 m2
00.07 LEHRMITTEL A= 8.21 m2
00.08 LEHRERZIMMER A= 15.86 m2
00.05.02 WINDFANG A= 7.50 m2
00.09 TREPPE A= 4.39 m2
00.10 WC-MÄDCHEN A= 8.61 m2
00.11 VORR.WC-M A= 5.52 m2
00.11a WC-LEHRER
GS Wipperfeld
EG