


Bebauungsplan Nr. 90

“Neyetal”

Stadt Wipperfürth

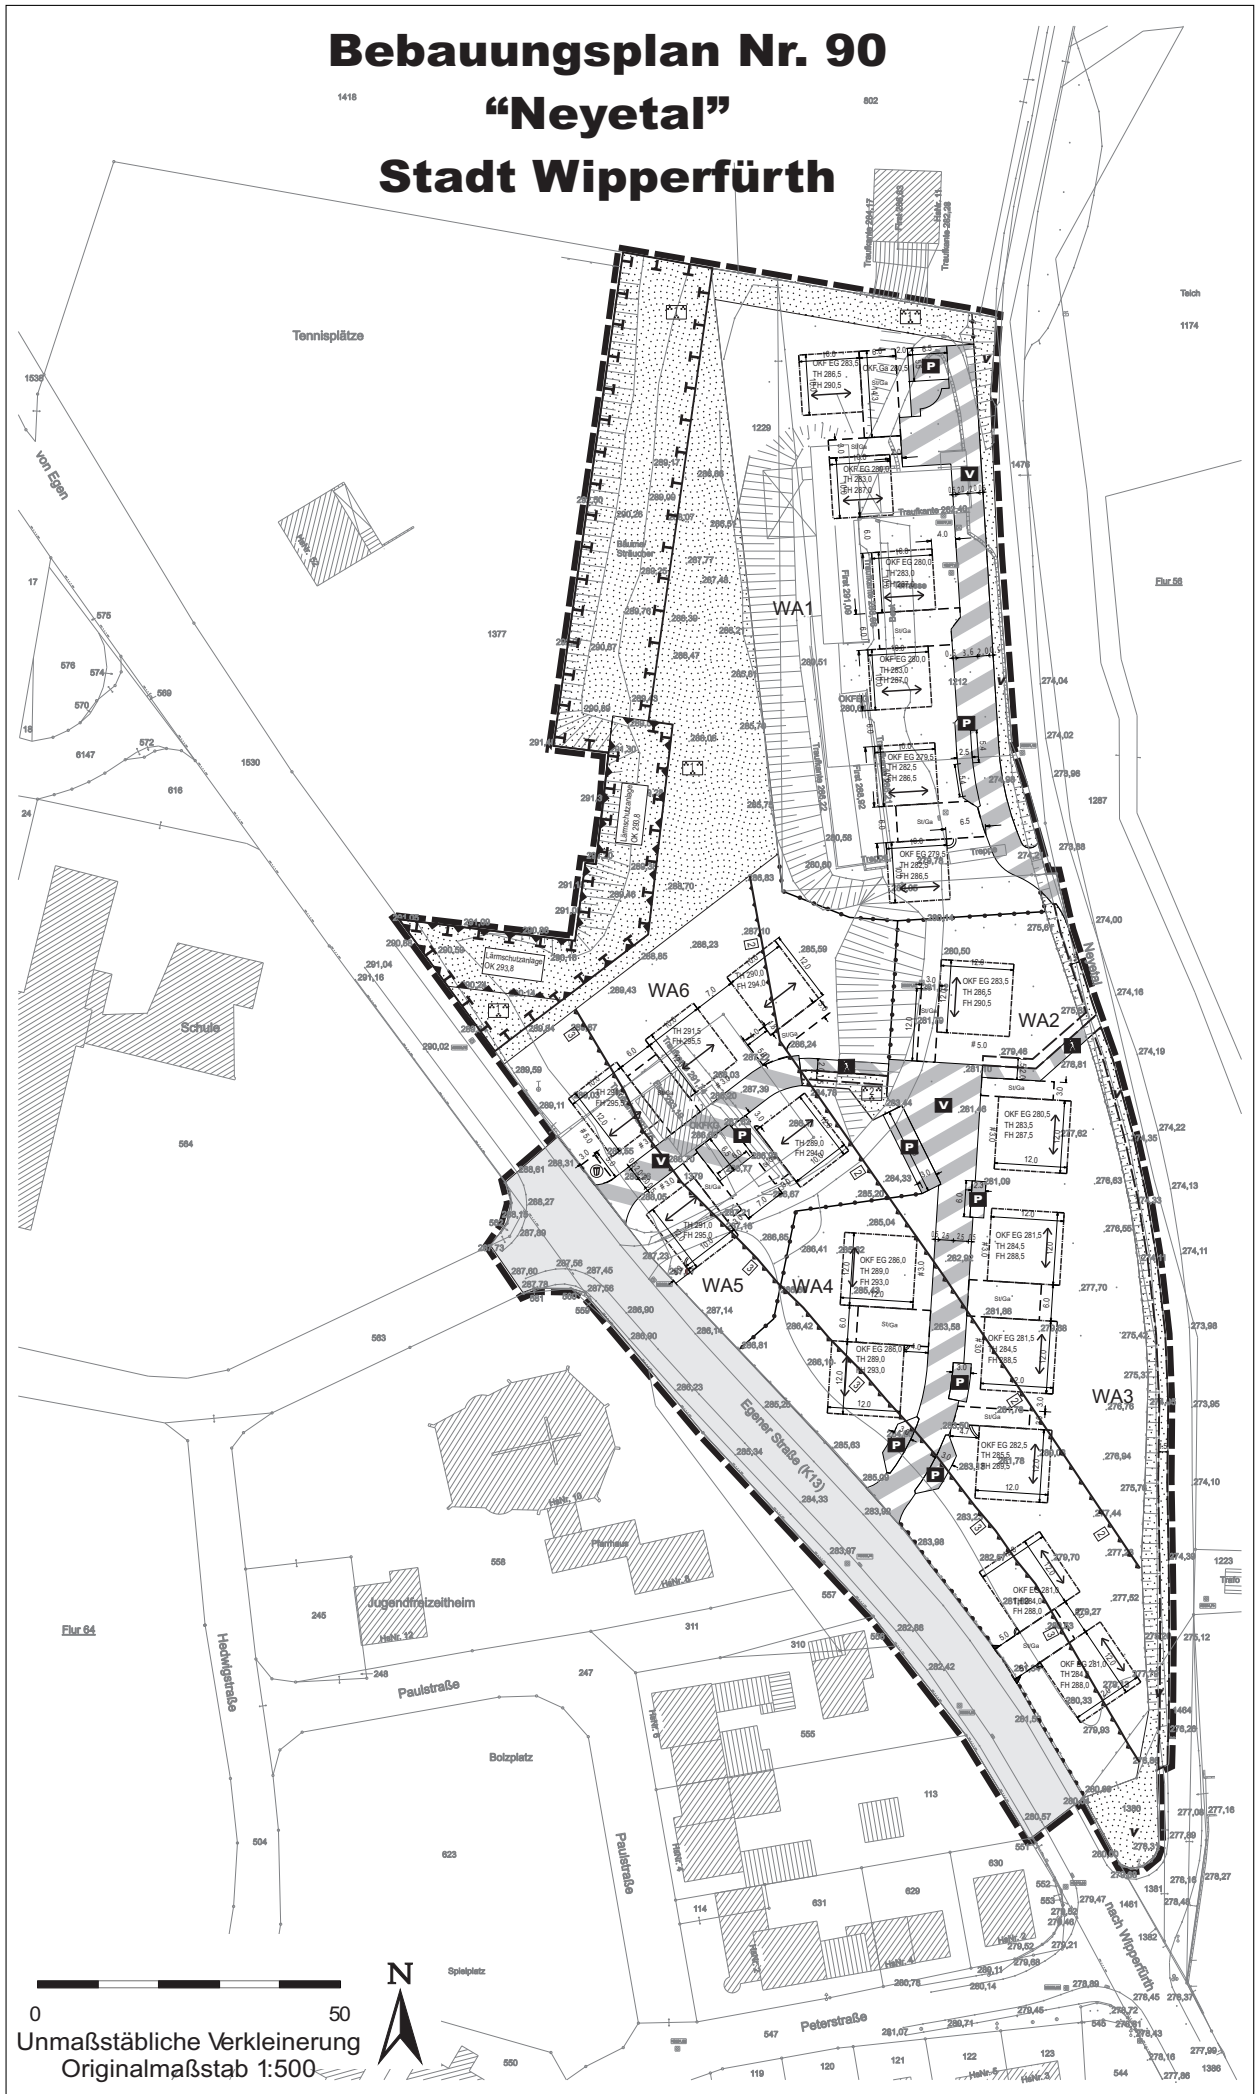

0 50
Unmaßstäbliche Verkleinerung
Originalmaßstab 1:500

