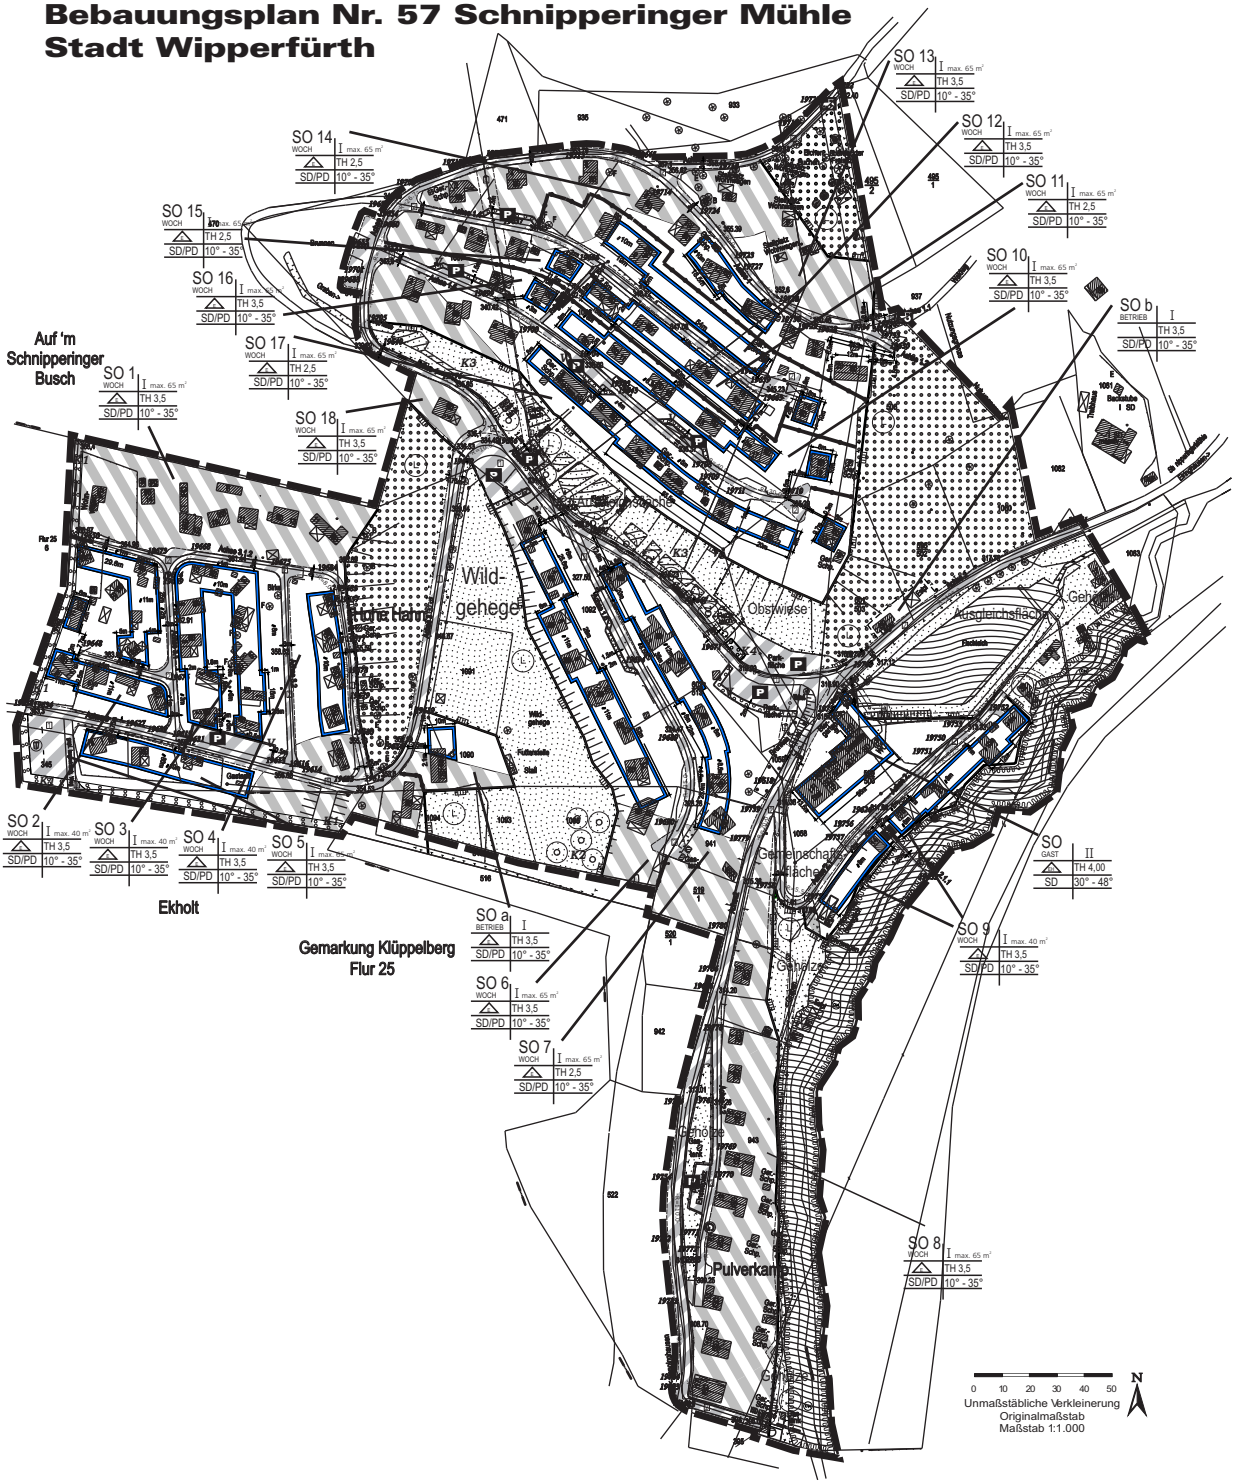Bebauungsplan Nr. 57 Schnipperinger Mühle
Stadt Wipperfürth