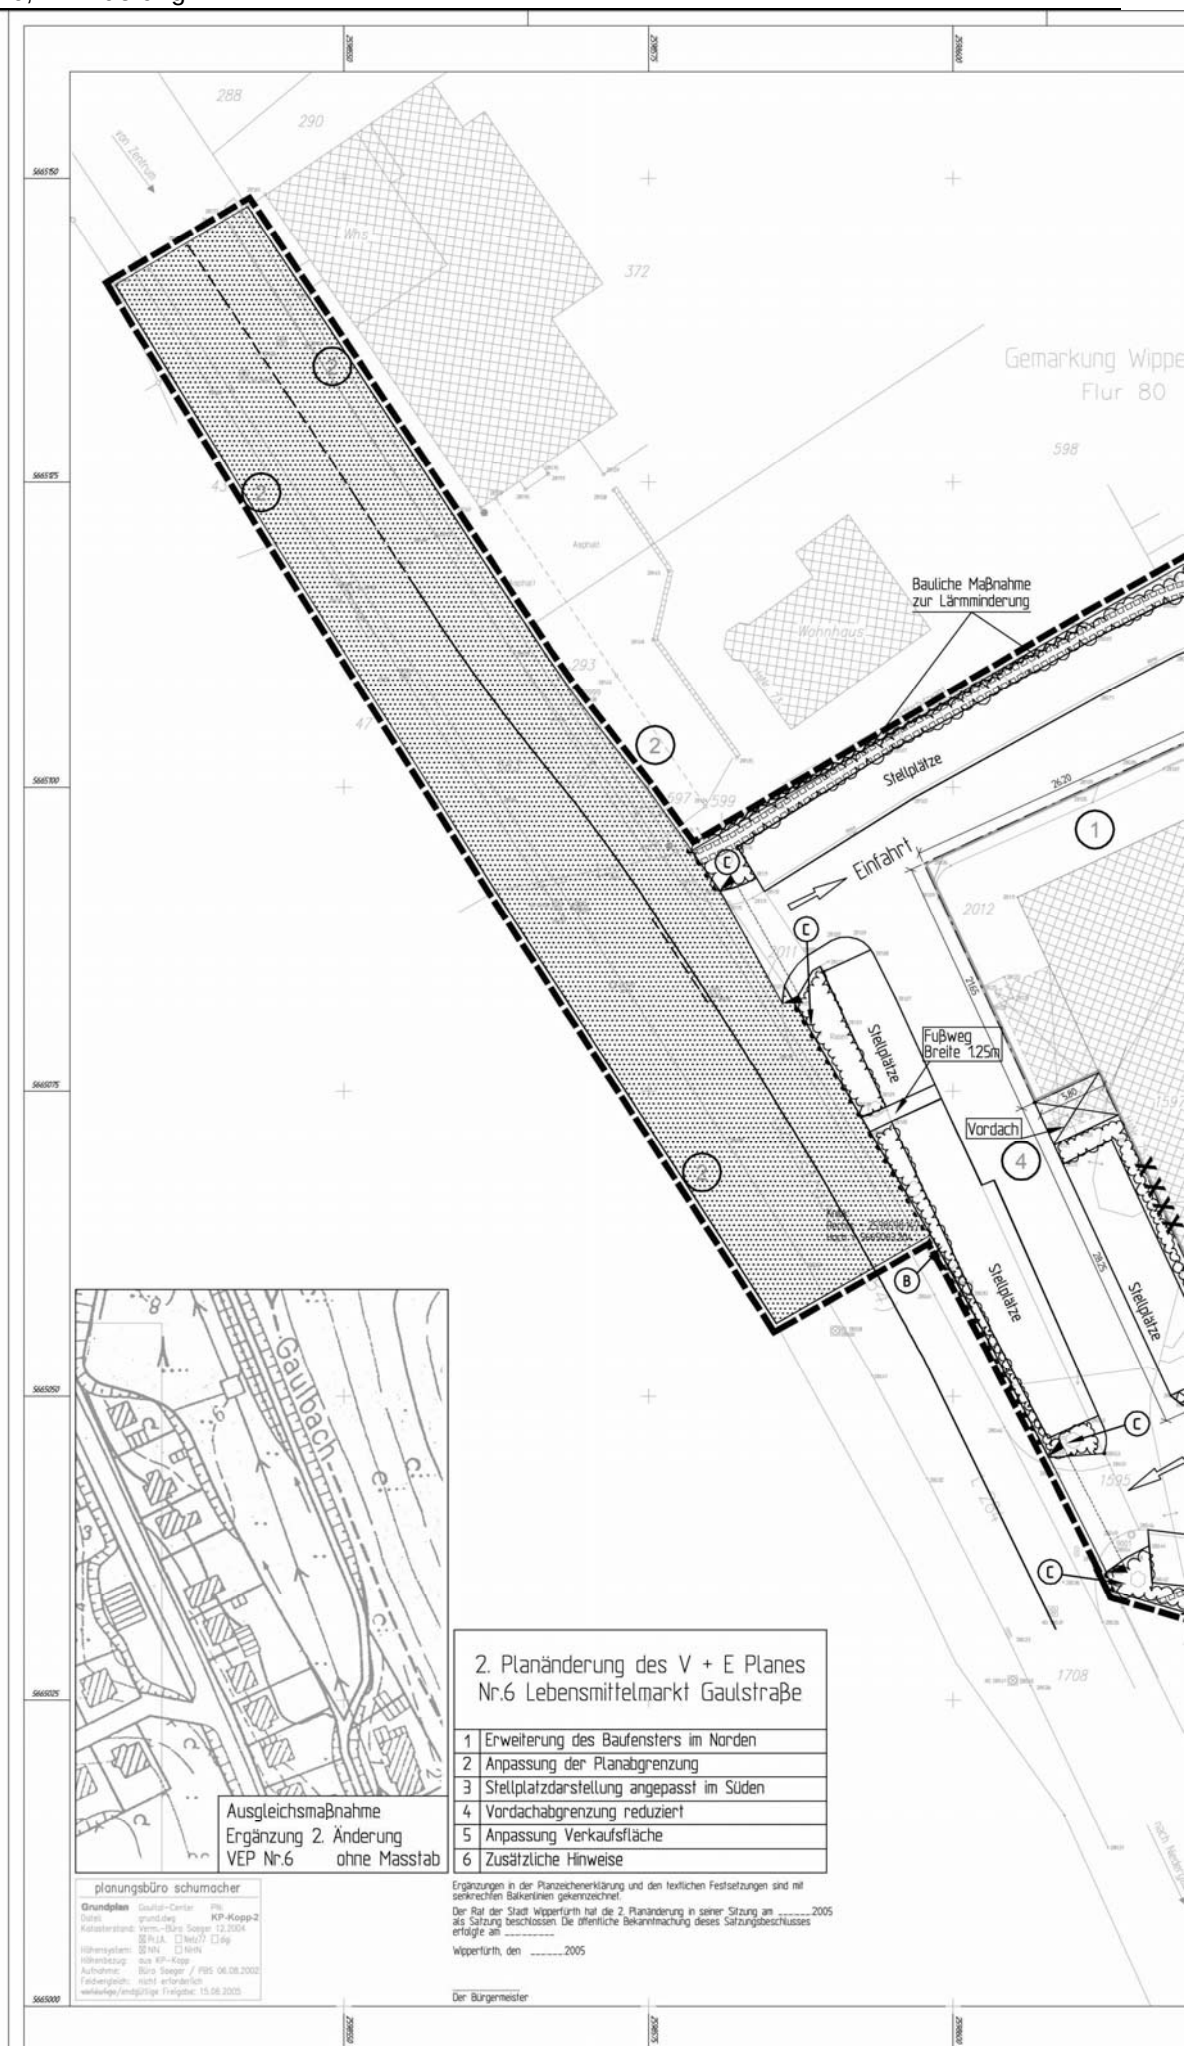
Gemarkung Wippe
Flur 80
Bauliche Maßnahme
zur Lärmminderung
Stellplätze
Einfahrt
Fußweg
Breite 1.25m
Vordach
Stellplätze
Stellplätze
Stellplätze
Gaulbach
Ausgleichsmaßnahme
Ergänzung 2. Änderung
VEP Nr.6 ohne Masstab
2. Planänderung des V + E Planes
Nr.6 Lebensmittelmarkt Gaulstraße
1 Erweiterung des Baufensters im Norden
2 Anpassung der Planabgrenzung
3 Stellplatzdarstellung angepasst im Süden
4 Vordachabgrenzung reduziert
5 Anpassung Verkaufsfläche
6 Zusätzliche Hinweise
planungsbüro schumacher
Grundplan
KP-Kopp-2
Ergänzungen in der Planzeichenerklärung und den textlichen Festsetzungen sind mit senkrechten Balkenlinien gekennzeichnet.
Der Rat der Stadt Wipperfürth hat die 2. Planänderung in seiner Sitzung am _____2005 als Satzung beschlossen. Die öffentliche Bekanntmachung dieses Satzungsbeschlusses erfolgte am _____
Wipperfürth, den _____2005
Der Bürgermeister

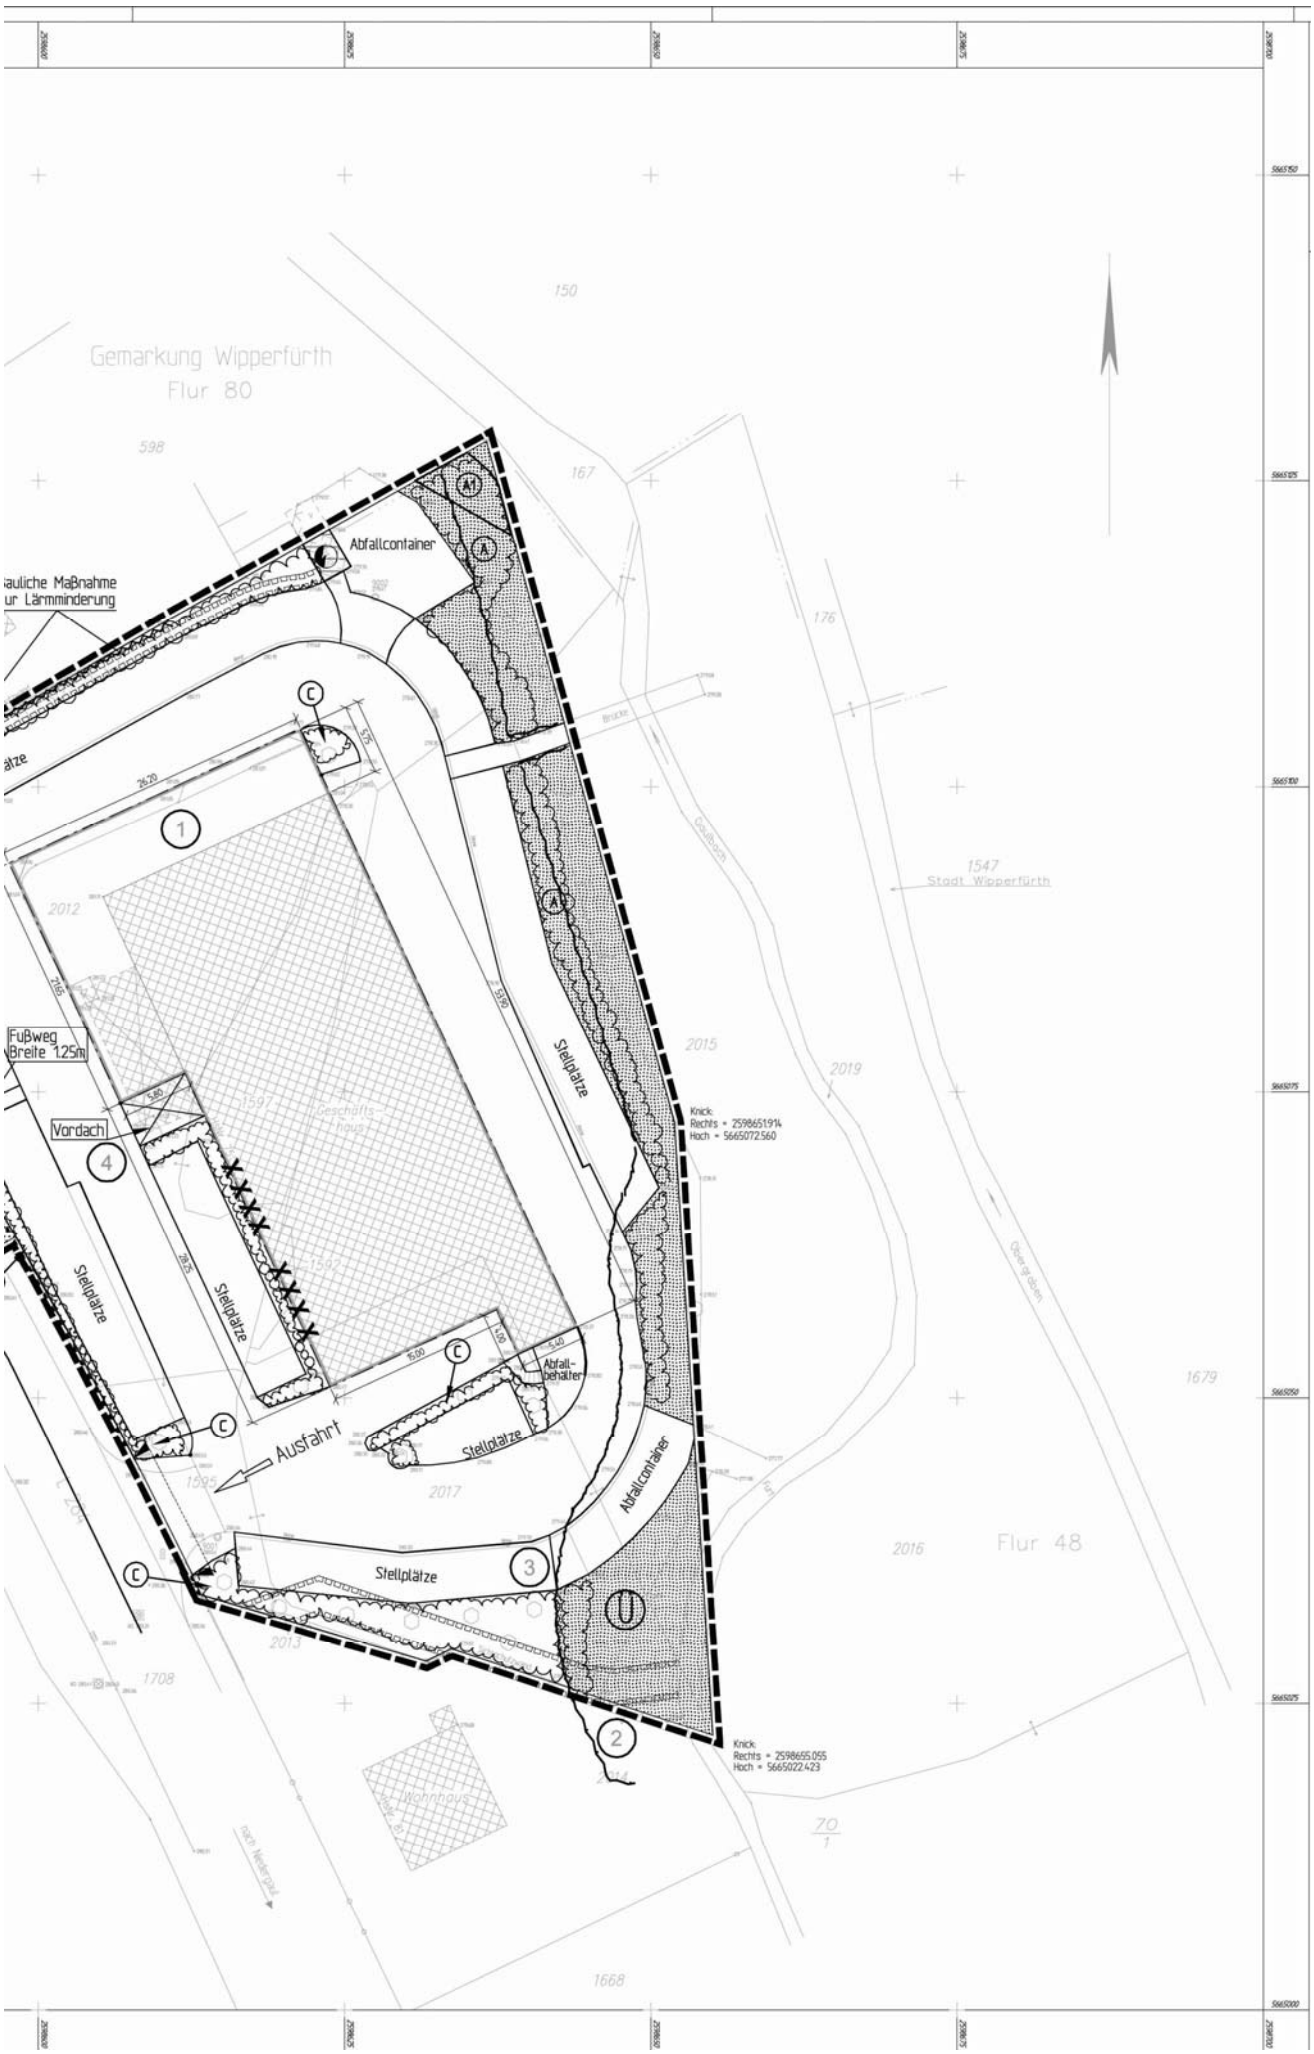
Gemarkung Wipperfürth
Flur 80
Flur 48
Abfallcontainer
auliche Maßnahme
ur Lärmminderung
Fußweg
Breite 1,25m
Vordach
Stellplätze
Ausfahrt
Abfall-
behälter
Geschäfts-
haus
Wohnhaus
Knick:
Rechts = 2598651.914
Hoch = 5665072.560
Knick:
Rechts = 2598655.055
Hoch = 5665022.423
1547
Stadt Wipperfürth