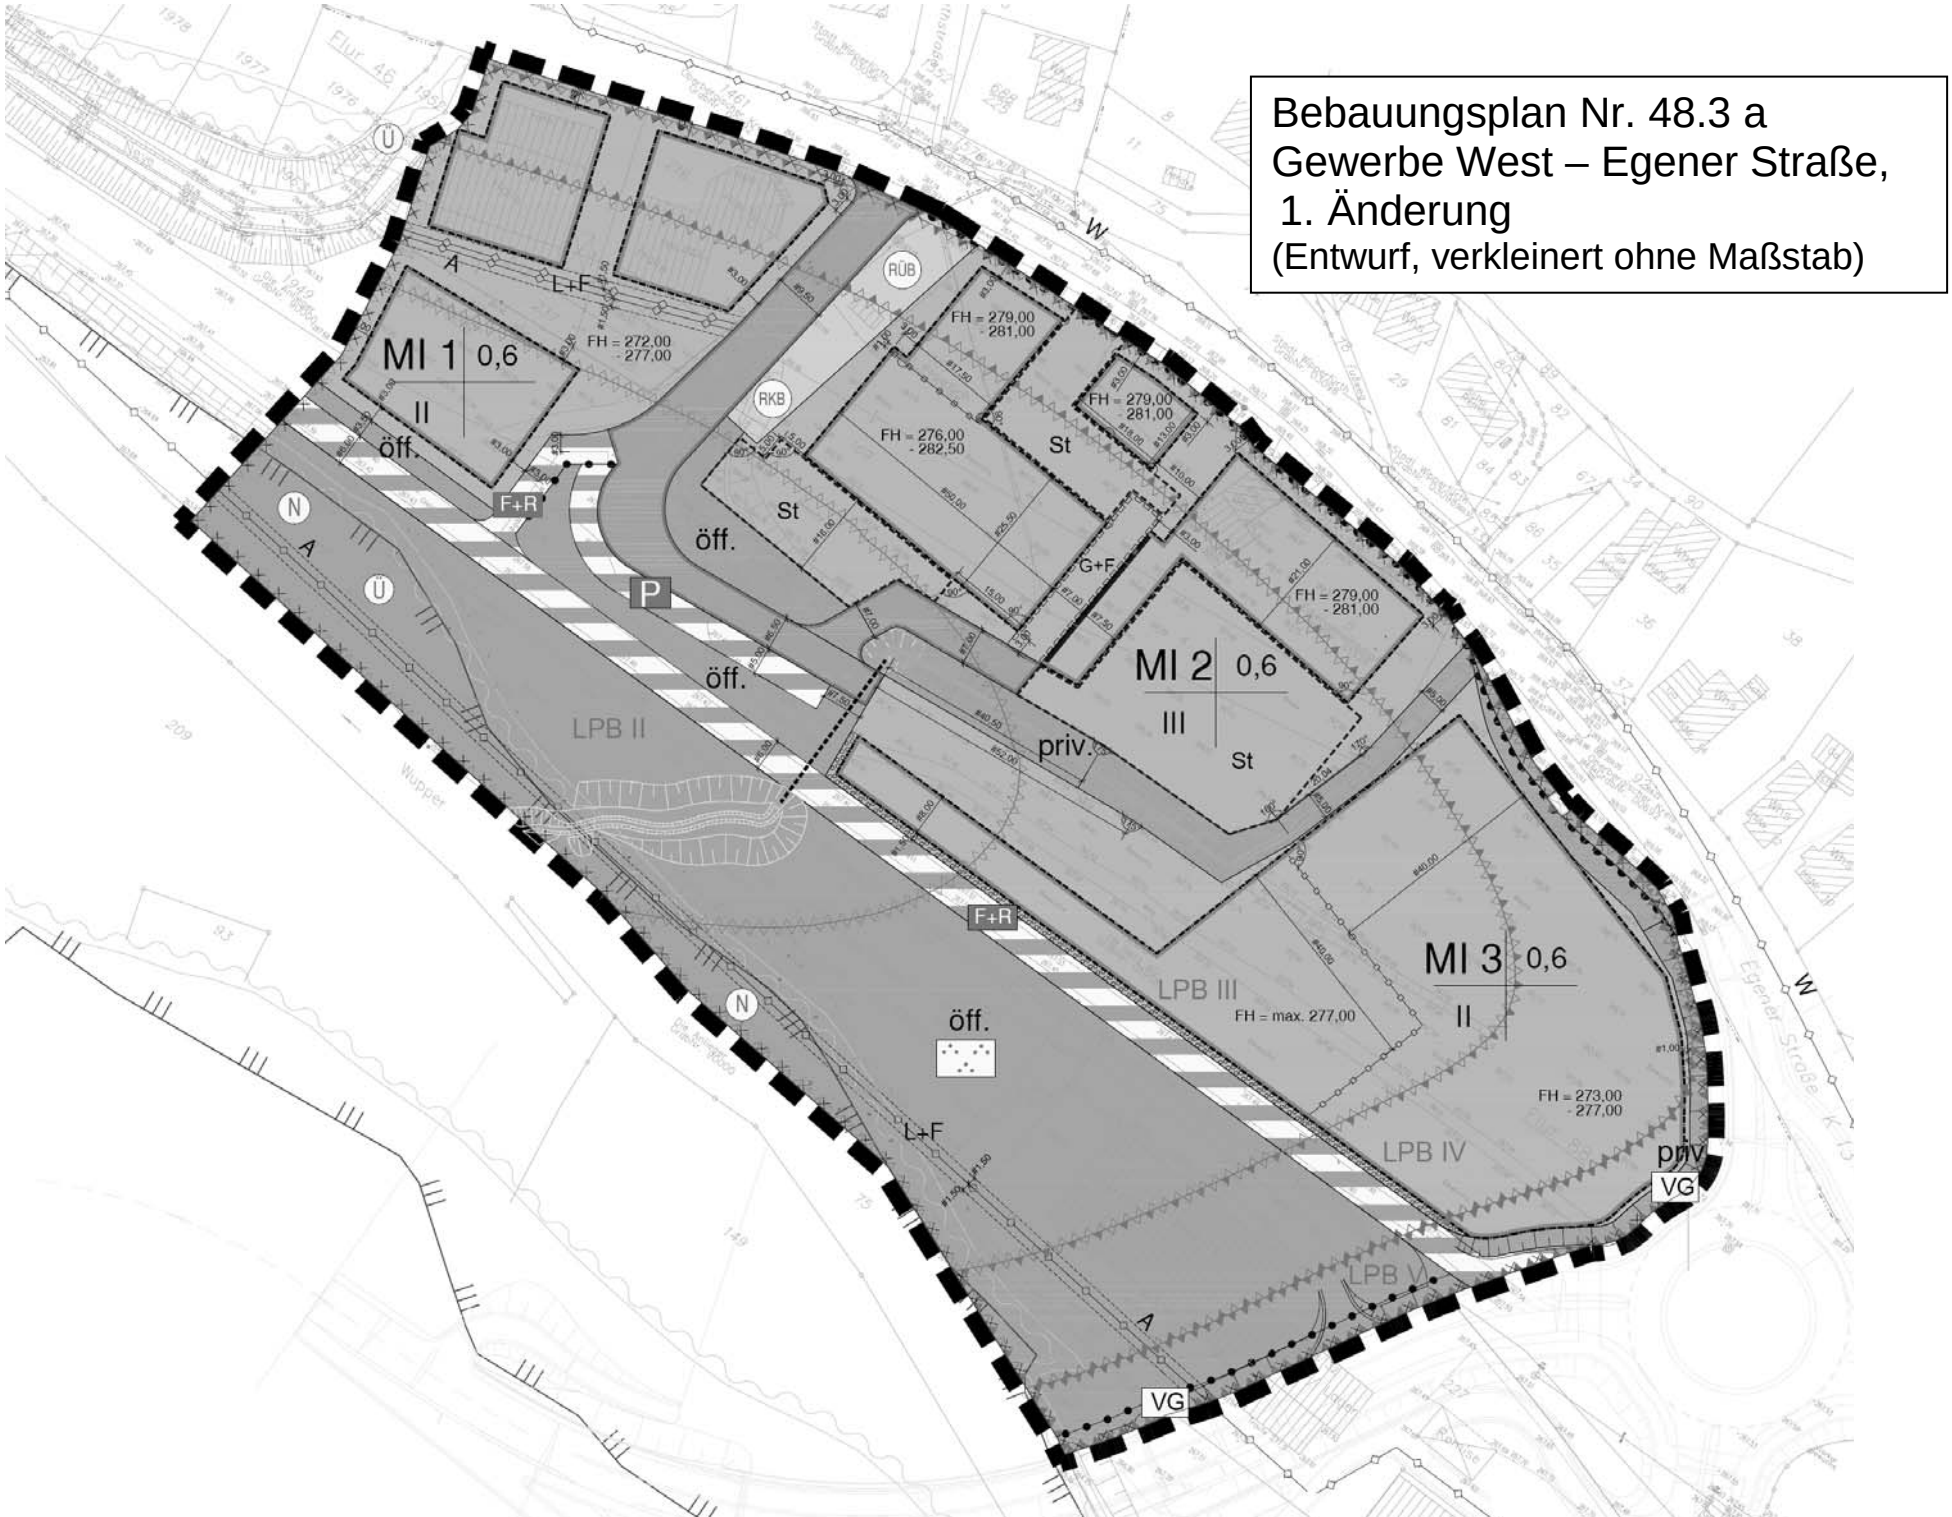
Bebauungsplan Nr. 48.3 a
Gewerbe West – Egener Straße,
1. Änderung
(Entwurf, verkleinert ohne Maßstab)
MI 1 0,6
II
FH = 272,00 - 277,00
öff.
L+F
RÜB
RKB
FH = 279,00 - 281,00
FH = 276,00 - 282,50
St
G+F
MI 2 0,6
III
priv.
P
F+R
LPB II
LPB III
FH = max. 277,00
MI 3 0,6
II
LPB IV
LPB V
FH = 273,00 - 277,00
VG
W
A
Ü
N