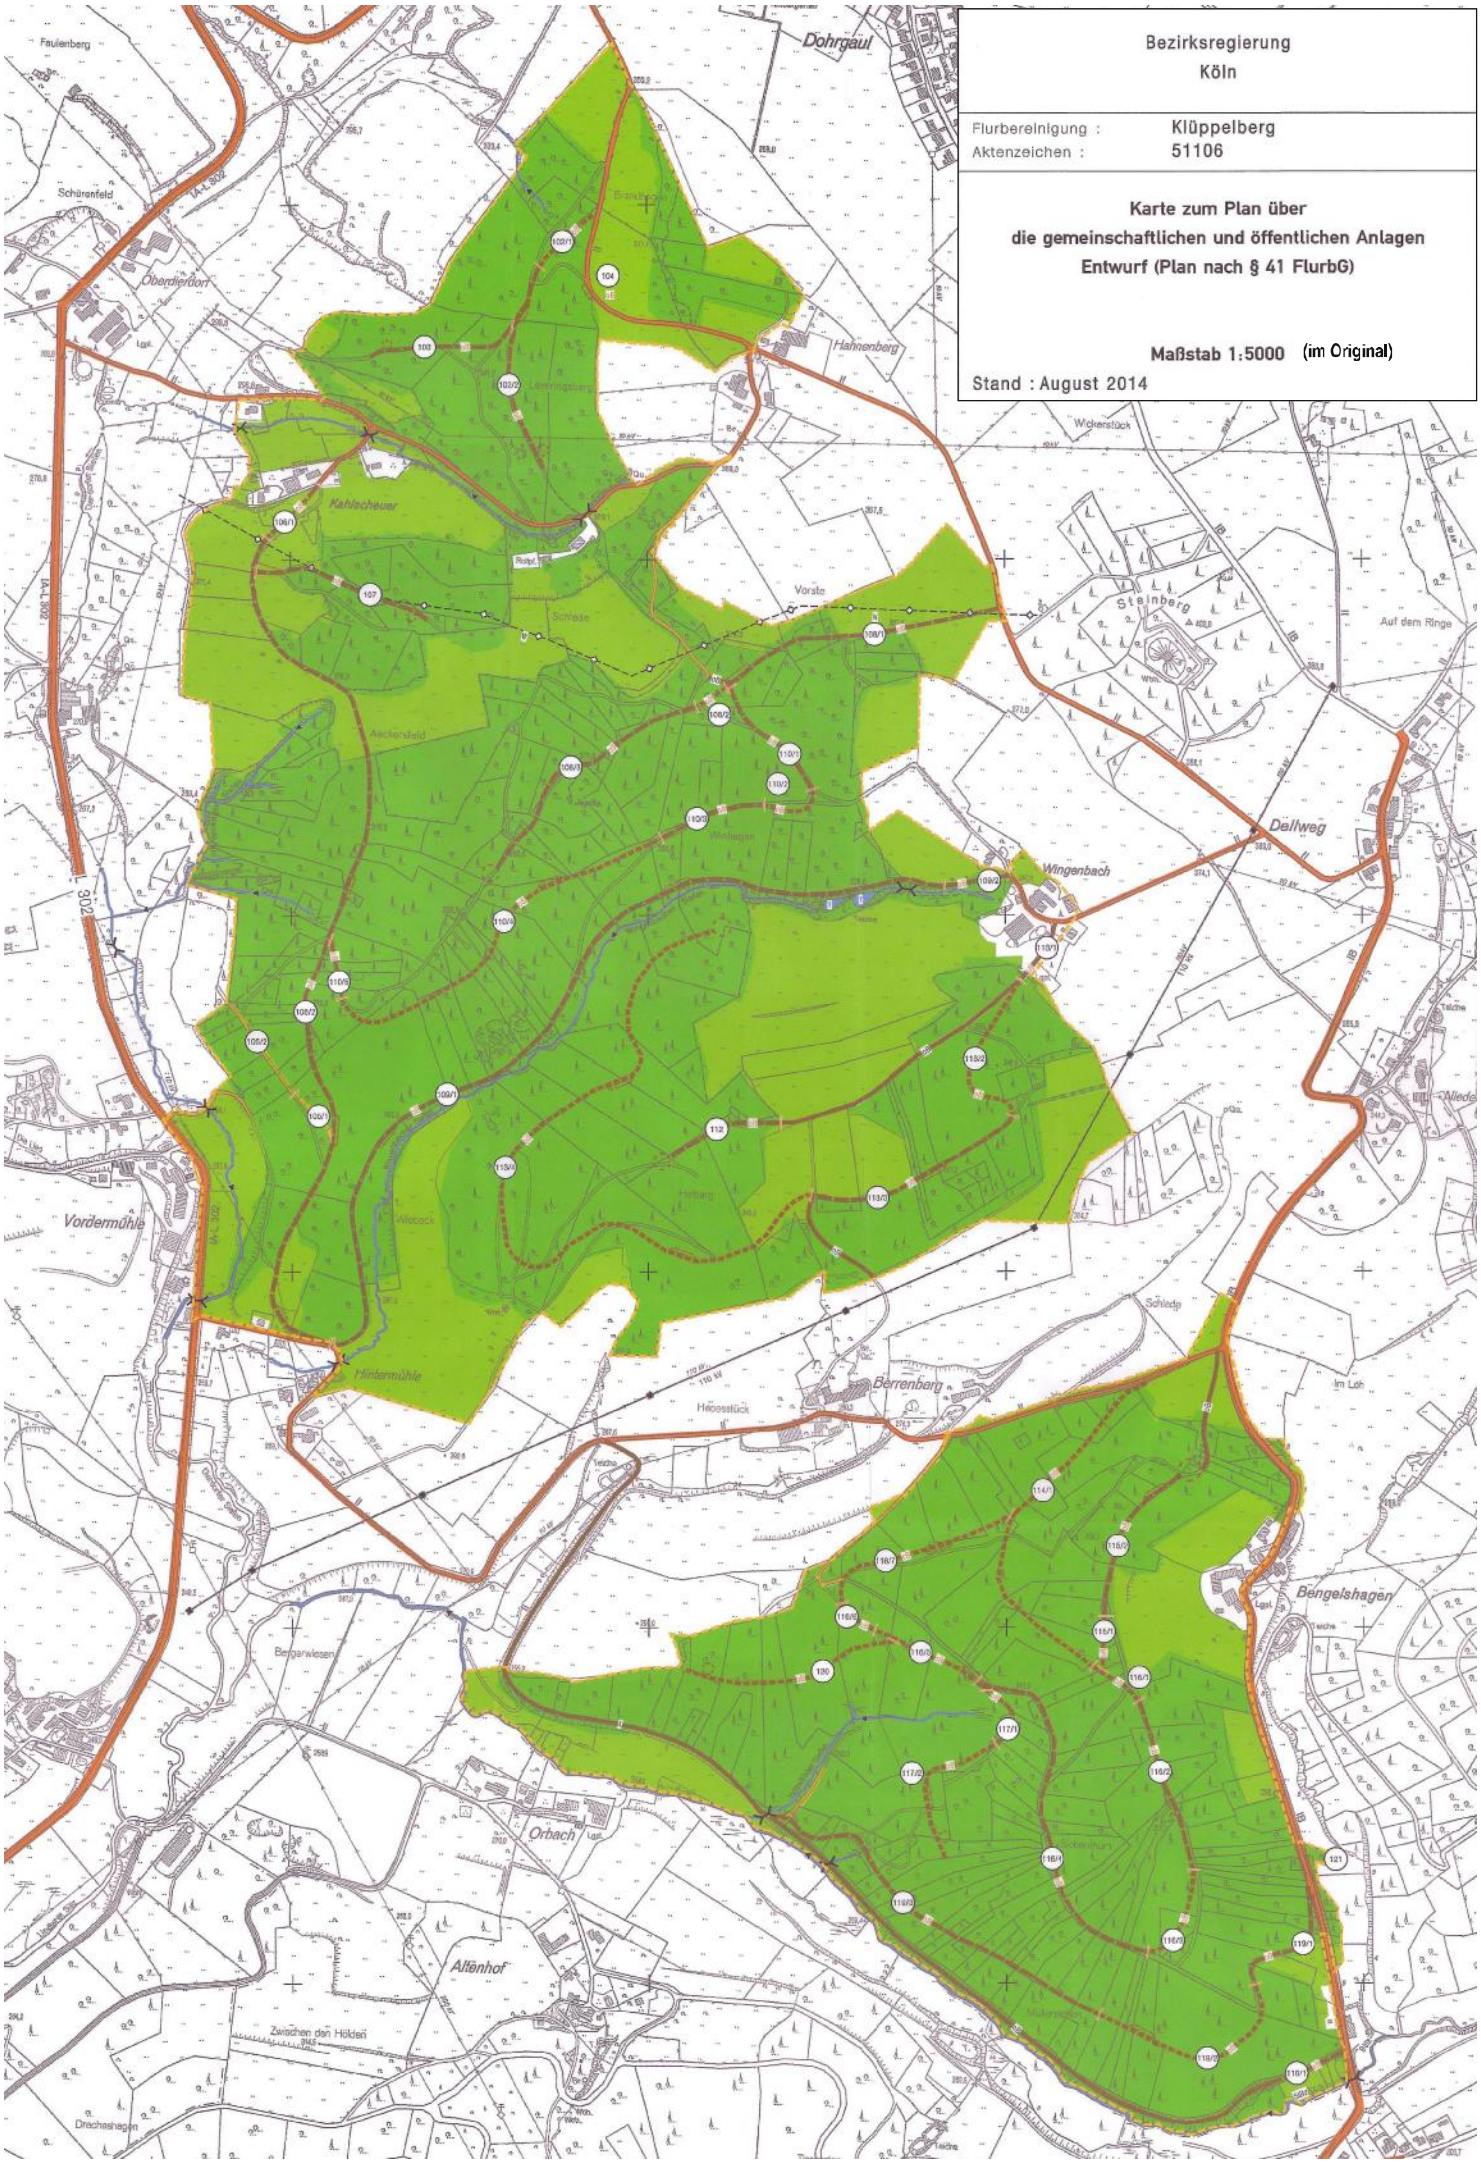
Bezirksregierung
Köln
Flurbereinigung : Klüppelberg
Aktenzeichen : 51106
Karte zum Plan über
die gemeinschaftlichen und öffentlichen Anlagen
Entwurf (Plan nach § 41 FlurbG)
Maßstab 1:5000 (im Original)
Stand : August 2014
Dohrgaul
Faulenberg
Schürenfeld
Oberdierdorf
Hahnenberg
Kahlscheuer
Vorste
Steinberg
Auf dem Ringe
Aeckersfeld
Dellweg
Wingenbach
Vordermühle
Hintermühle
Berrenberg
Hecesstück
Im Loh
Bengelshagen
Bergerwiesen
Orbach
Altenhof
Zwischen den Hölden
Drechshagen

1 Bestand
Planungen Dritter
feststellungsbezogene Anlagen

Die feststellungsbezogenen Anlagen sind in der Karte nummeriert.

vorhanden geplant

1.1 Verkehrsanlagen

1.1.1 Schienenbahn

1.1.2 L1042 / L1017 Öffentliche Straße

1.1.3 oB / B Verbindungs-,Feld- und Waldweg, befestigt
Ausbau
Neubau

1.1.4 Feld- und Waldweg, unbefestigt
Ausbau
Neubau

1.1.5 oB / B Sonstiger ländlicher Weg
Ausbau
Neubau

oB - ohne Bindemittel
HG - hydraulisch gebundene (Trag-)Deckschicht
B - Beton
A - Asphalt
P - Betonsteinpflaster,-platten
Sp - Spurbahnweg

1.1.6 >8% / >12% Längsgefälle (>8% ; >12% ; >16%)

1.1.7 Holzlagerstreifen

1.1.8 Wendemöglichkeit

1.1.9 Zufahrt zu öffentlichen Straßen

1.1.10 Seitengraben

1.1.11 P Parkplatz

1.1.12 Fussweg

106/1 Nummer der Verkehrsanlage

201 Nummer, der durch akt. Änderung hinzukommenden Verkehrsanlage

201 Nummer, der durch akt. Änderung ausfallendenden Verkehrsanlage

durch aktuelle Änderung im P41 ausfallend

1.2 Gewässer

1.2.1 I.O. / II.O. Fließendes Gewässer

1.2.2 II.O. Verrohrung, gemeinschaftlicher Dränsammler

I.O. - Gewässer I. Ordnung
II.O. - Gewässer II. Ordnung

1.2.3 Wasseraufnahme

1.2.4 SB Stehendes Gewässer

2 Sonstige Darstellungen

(nicht planfeststellungsbezogen)

vorhanden geplant

2.1 Grenzen

2.1.1 Grenze des Flurbereinigungsgebietes

2.1.2 Bundesgrenze

2.1.3 Landesgrenze

2.1.4 Regierungsbezirksgrenze

2.1.5 Kreisgrenze

2.1.6 Gemeindegrenze

2.2 Nutzungsarten

2.2.1 Acker, Gartenland

2.2.2 Grünland

2.2.3 HO Sonderkultur

HO - Hopfen
G - Erwerbsgartenbau
O - Erwerbsobstbau
B - Baumschule
WB - Weinbau
S - Spargel

2.2.4 Wald

2.2.5 Abgrabung

2.2.6 Nutzungsgrenze

2.3 Hauptversorgungs- und -entsorgungsleitungen

2.3.1 20kV / gepl. 20kV Oberirdische Leitung

F - Fernmeldeleitung
20kV - Hochspannungsleitung

2.3.2 F / gepl. F Unterirdische Leitung

A - Abwasser
B - Beregnungsrohrleitung
F - Fernmeldekabel
G - Gas
P - Pipeline
S - sonstige Leitung
W - Trinkwasser

2.4 Bauflächen und Vorhaben im Außenbereich (§35 BauGB)

2.4.1 Baufläche

2.4.2 A Aussiedlung

2.4.3 Geltungsbereich des Bebauungsplanes

2.5 Flächen für den Gemeinbedarf sowie Ver- und Entsorgungsanlagen und öffentliche Grünflächen

2.5.1 Kläranlage

2.5.2 Wasserbehälter

HRB - Hochwasserrückhaltebecken
SB - Sickerbecken
T - Teich
TS - Talsperre, Wasserspeicher
u. s. Anlagen mit Staudamm

720/1 Nummer des Gewässers

1.3 Bauwerke

1.3.1 Furt

1.3.2 Durchlaß

1.3.3 Brücke

1.3.4 Ein-/Auslaufbauwerk

1.3.5 Sohlabsturz

1.3.6 Geröllfang, Sandfang

1.3.7 Wehr

1.3.8 Mauer

1.3.9 Sonstiges Bauwerk

8000 Nummer des Bauwerkes

1.4 Landschaftsgestaltende Anlagen

1.4.1 Einzelbaum, -strauch

1.4.2 Baum-, Strauch-, Gehölzgruppe

1.4.3 Baum-, Strauchreihe, Feldhecke

1.4.4 Obstbaumreihe

1.4.5 Feldgehölz

1.4.6 Streuobst

1.4.7 Feuchtbiotop Anlage und Flächen für Naturschutz, Landschaftspflege, Erholung usw.

1.4.8 Für den Naturschutz bedeutsamer Randstreifen / Saumstreifen

1.4.9 Erstaufforstung

1.4.10 Umwandlung von Wald

7002/1 Nummer der landschaftsgestaltenden Anlage

CEF Artenschutzmaßnahme

1.5 Sonstige Angaben

1.5.1 Zu beseitigende Anlage

9701 Nummer der zu beseitigenden Anlage

1.5.2 Grenze der Anlage

1.5.3 9001 Eingriffsabschnitt mit Nummer

1.5.4 9001 Eingriffsabschnitt mit Nummer (Neu)

1.5.5 AA0 294 Biotoptyp mit Nummer gemäß Erhebungsbogen

2.5.3 GG Güllebehälter, -becken

2.5.4 Pumpwerk

2.5.5 Wasserwerk

2.5.6 Brunnen

2.5.7 Umformerstation

2.5.8 Freibad

2.5.9 Friedhof

2.5.10 Kleingärten

2.5.11 Schutzhütte

2.5.12 Sportplatz

2.5.13 Spiel- und Liegewiese

2.5.14 Campingplatz

2.5.15 Grillplatz

2.5.16 Sonstige Flächen, Anlagen

2.6 Schutzgebiete und geschützte Denkmale

2.6.1 Grenze nach Naturschutzrecht

2.6.2 N Naturschutzgebiet

2.6.3 L Landschaftsschutzgebiet

2.6.4 FFH FFH- und Vogelschutzgebiete

2.6.5 NP Naturpark

2.6.6 NLP Nationalpark

2.6.7 BB Besonders geschützte Biotope

2.6.8 LB Geschützter Landschaftsbestandteil

2.6.9 ND Naturdenkmal

2.6.10 Grenze nach Wasserrecht

2.6.11 WI / WII Wasserschutzgebiet Zone I, II, III

2.6.12 Q Heilquellenschutzgebiet

2.6.13 Ü Überschwemmungsgebiet

2.6.14 Grenze nach Denkmalschutzrecht

2.6.15 KD Kulturdenkmal

2.6.16 BD Bodendenkmal