


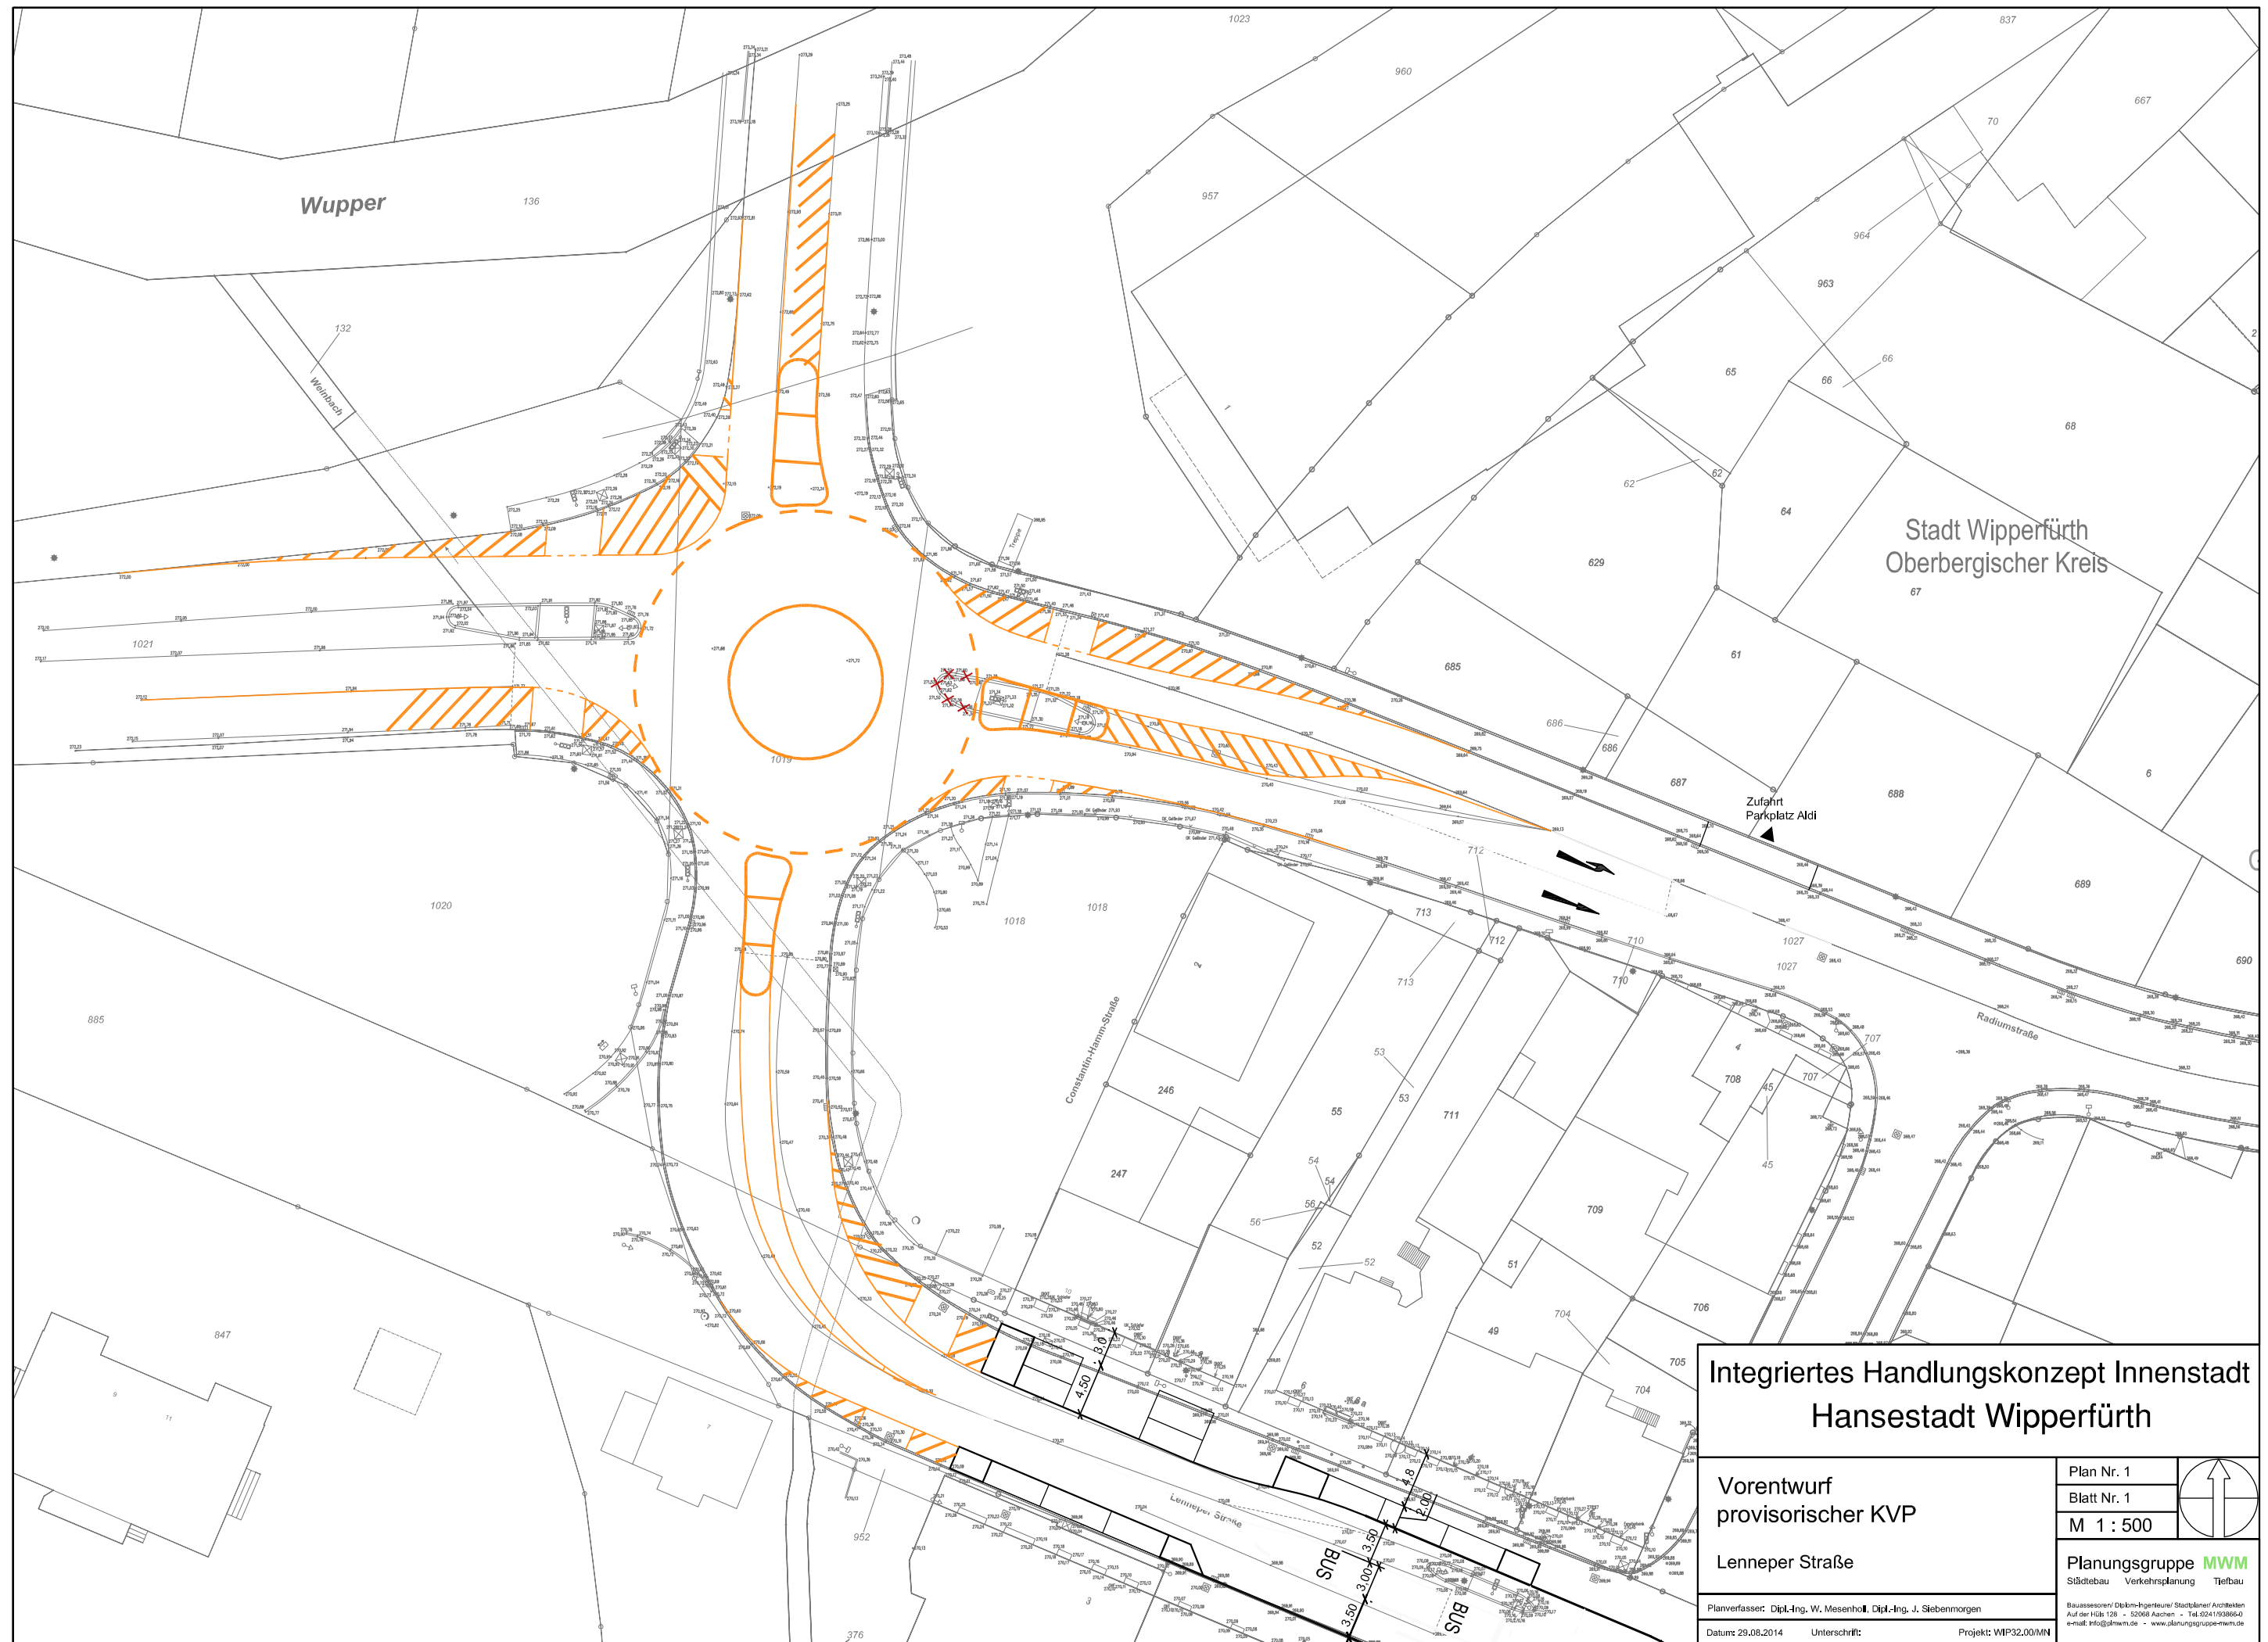

Integriertes Handlungskonzept Innenstadt Hansestadt Wipperfürth	
Vorentwurf provisorischer KVP	Plan Nr. 1
	Blatt Nr. 1
Lenneper Straße	M 1 : 500
Planverfasser: Dipl.-Ing. W. Mesenhöhl, Dipl.-Ing. J. Siebenmorgen	Planungsgruppe MWM Städtebau Verkehrsplanung Tiefbau
Datum: 29.08.2014	Unterschrift: Projekt: WIP32.00/MN