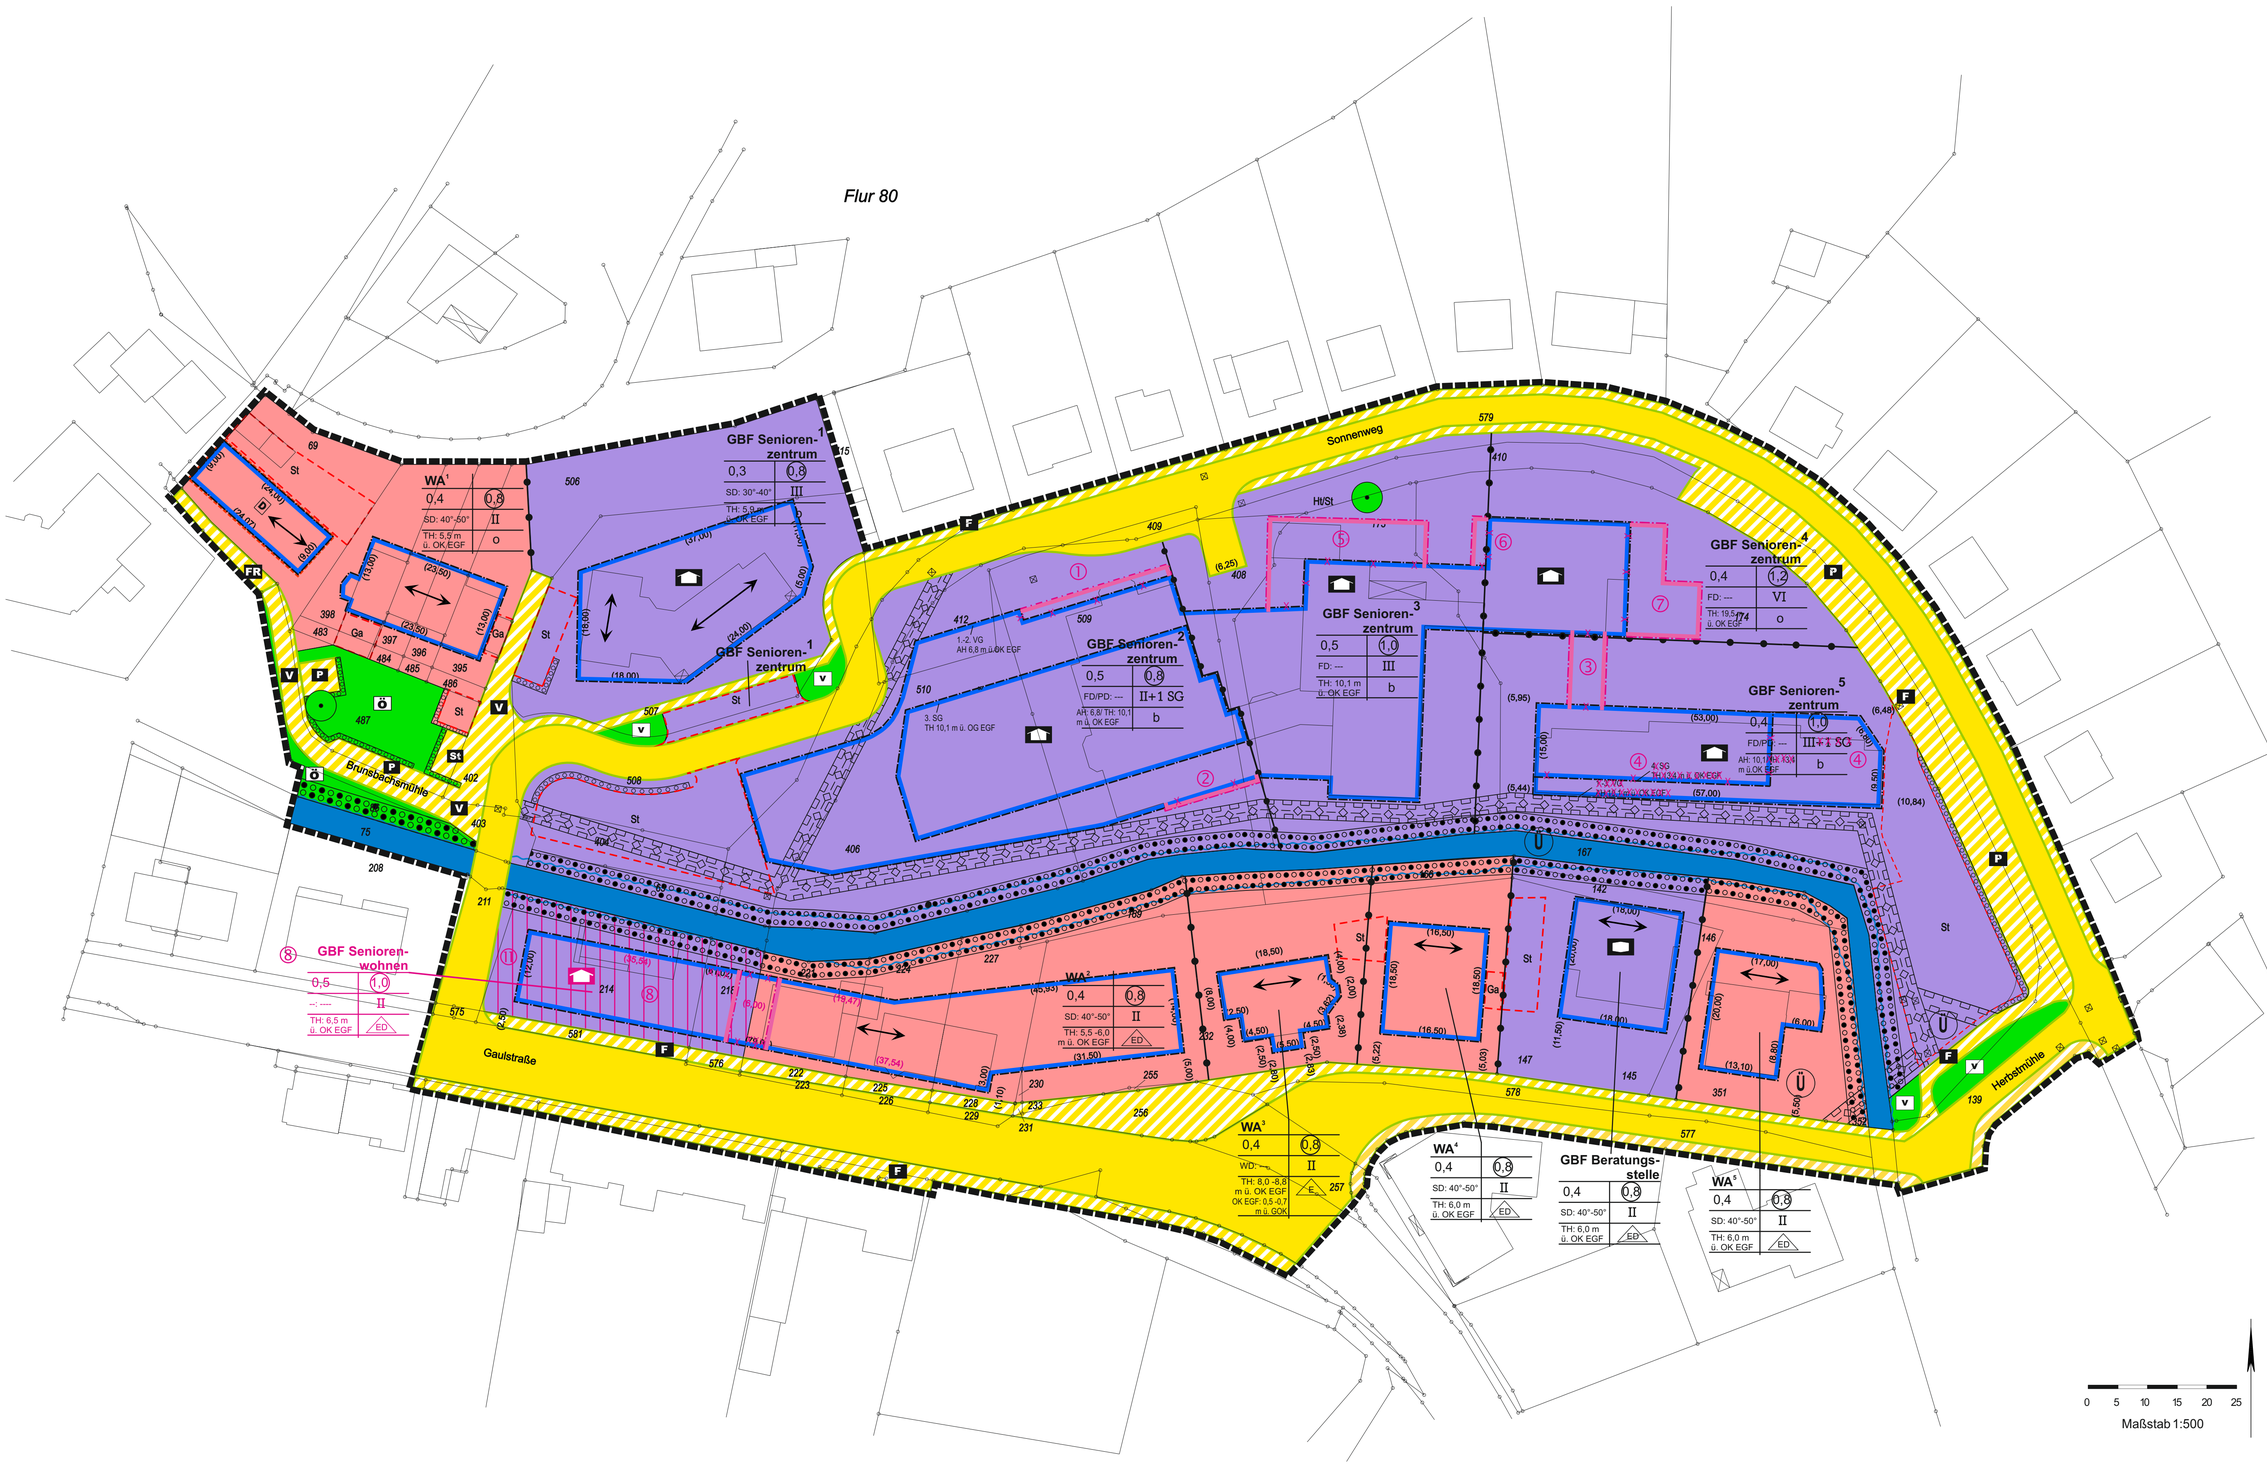Bebauungsplan Nr. 39 Gaulbach - Ost
1. Änderung
Stadt Wipperfürth