


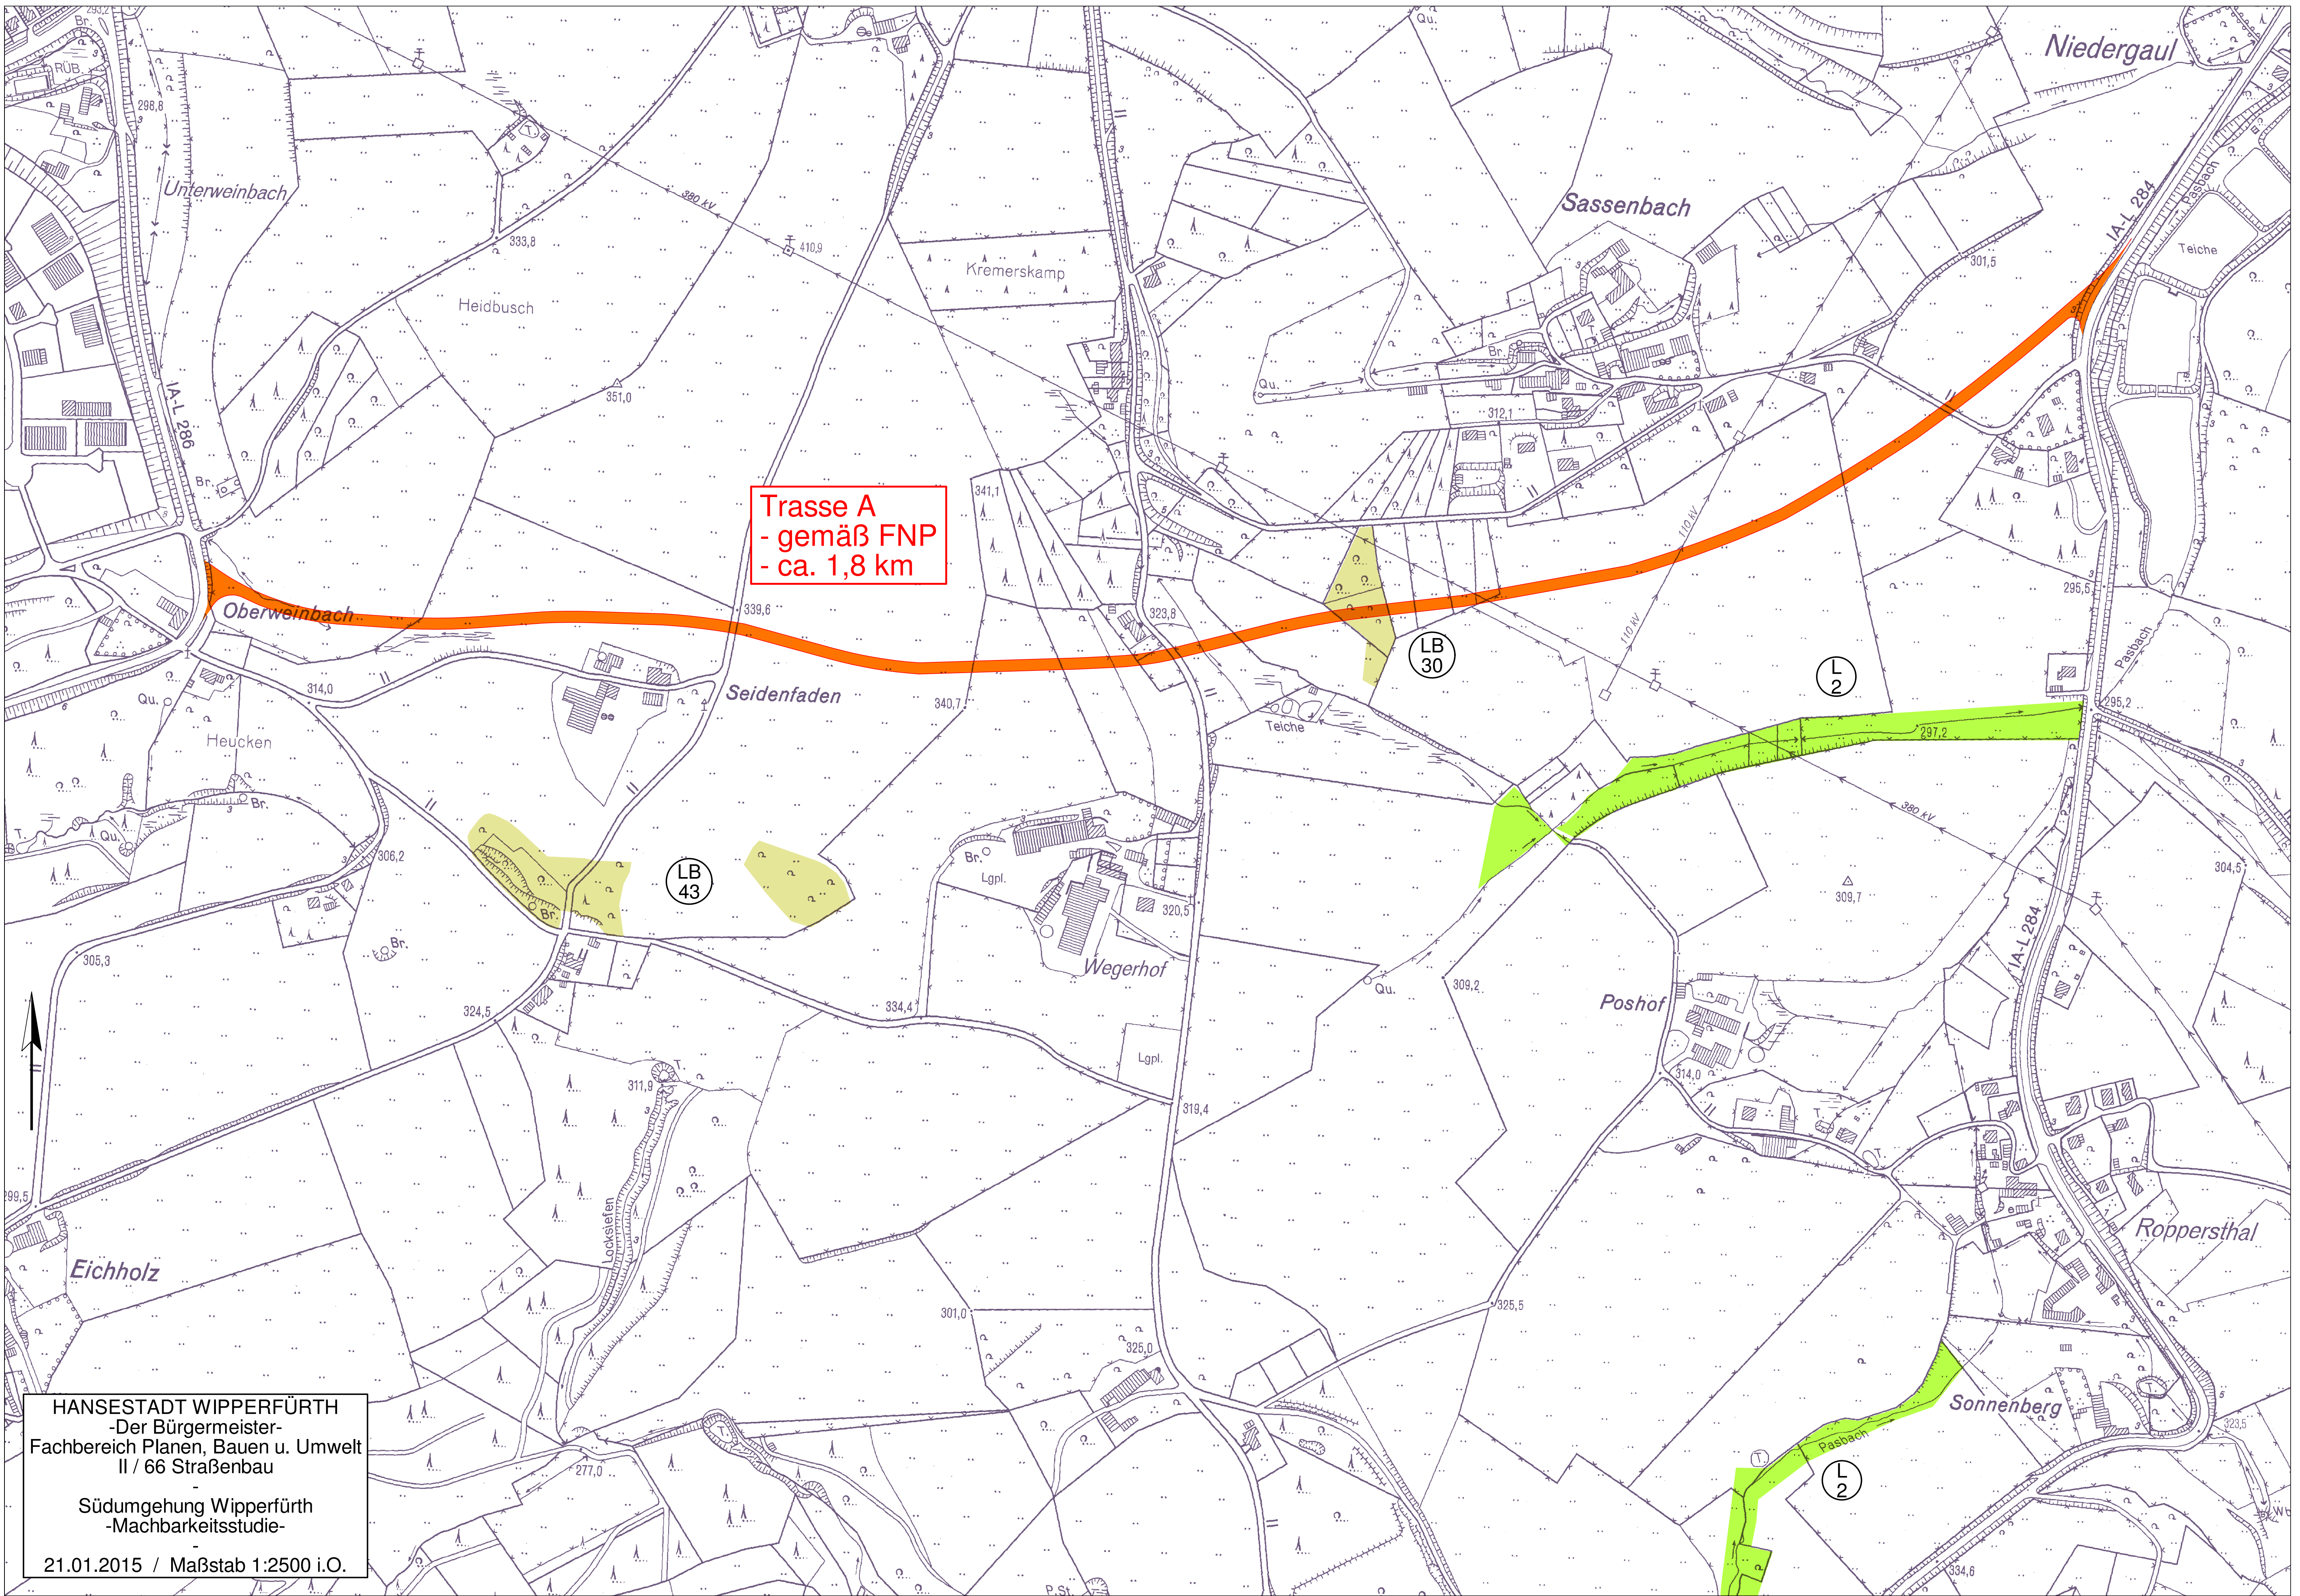

Trasse A
- gemäß FNP
- ca. 1,8 km

LB
43

LB
30


L
2


L
2

HANSESTADT WIPPERFÜRTH
-Der Bürgermeister-
Fachbereich Planen, Bauen u. Umwelt
II / 66 Straßenbau

Südumgehung Wipperfürth
-Machbarkeitsstudie-

21.01.2015 / Maßstab 1:2500 i.O.

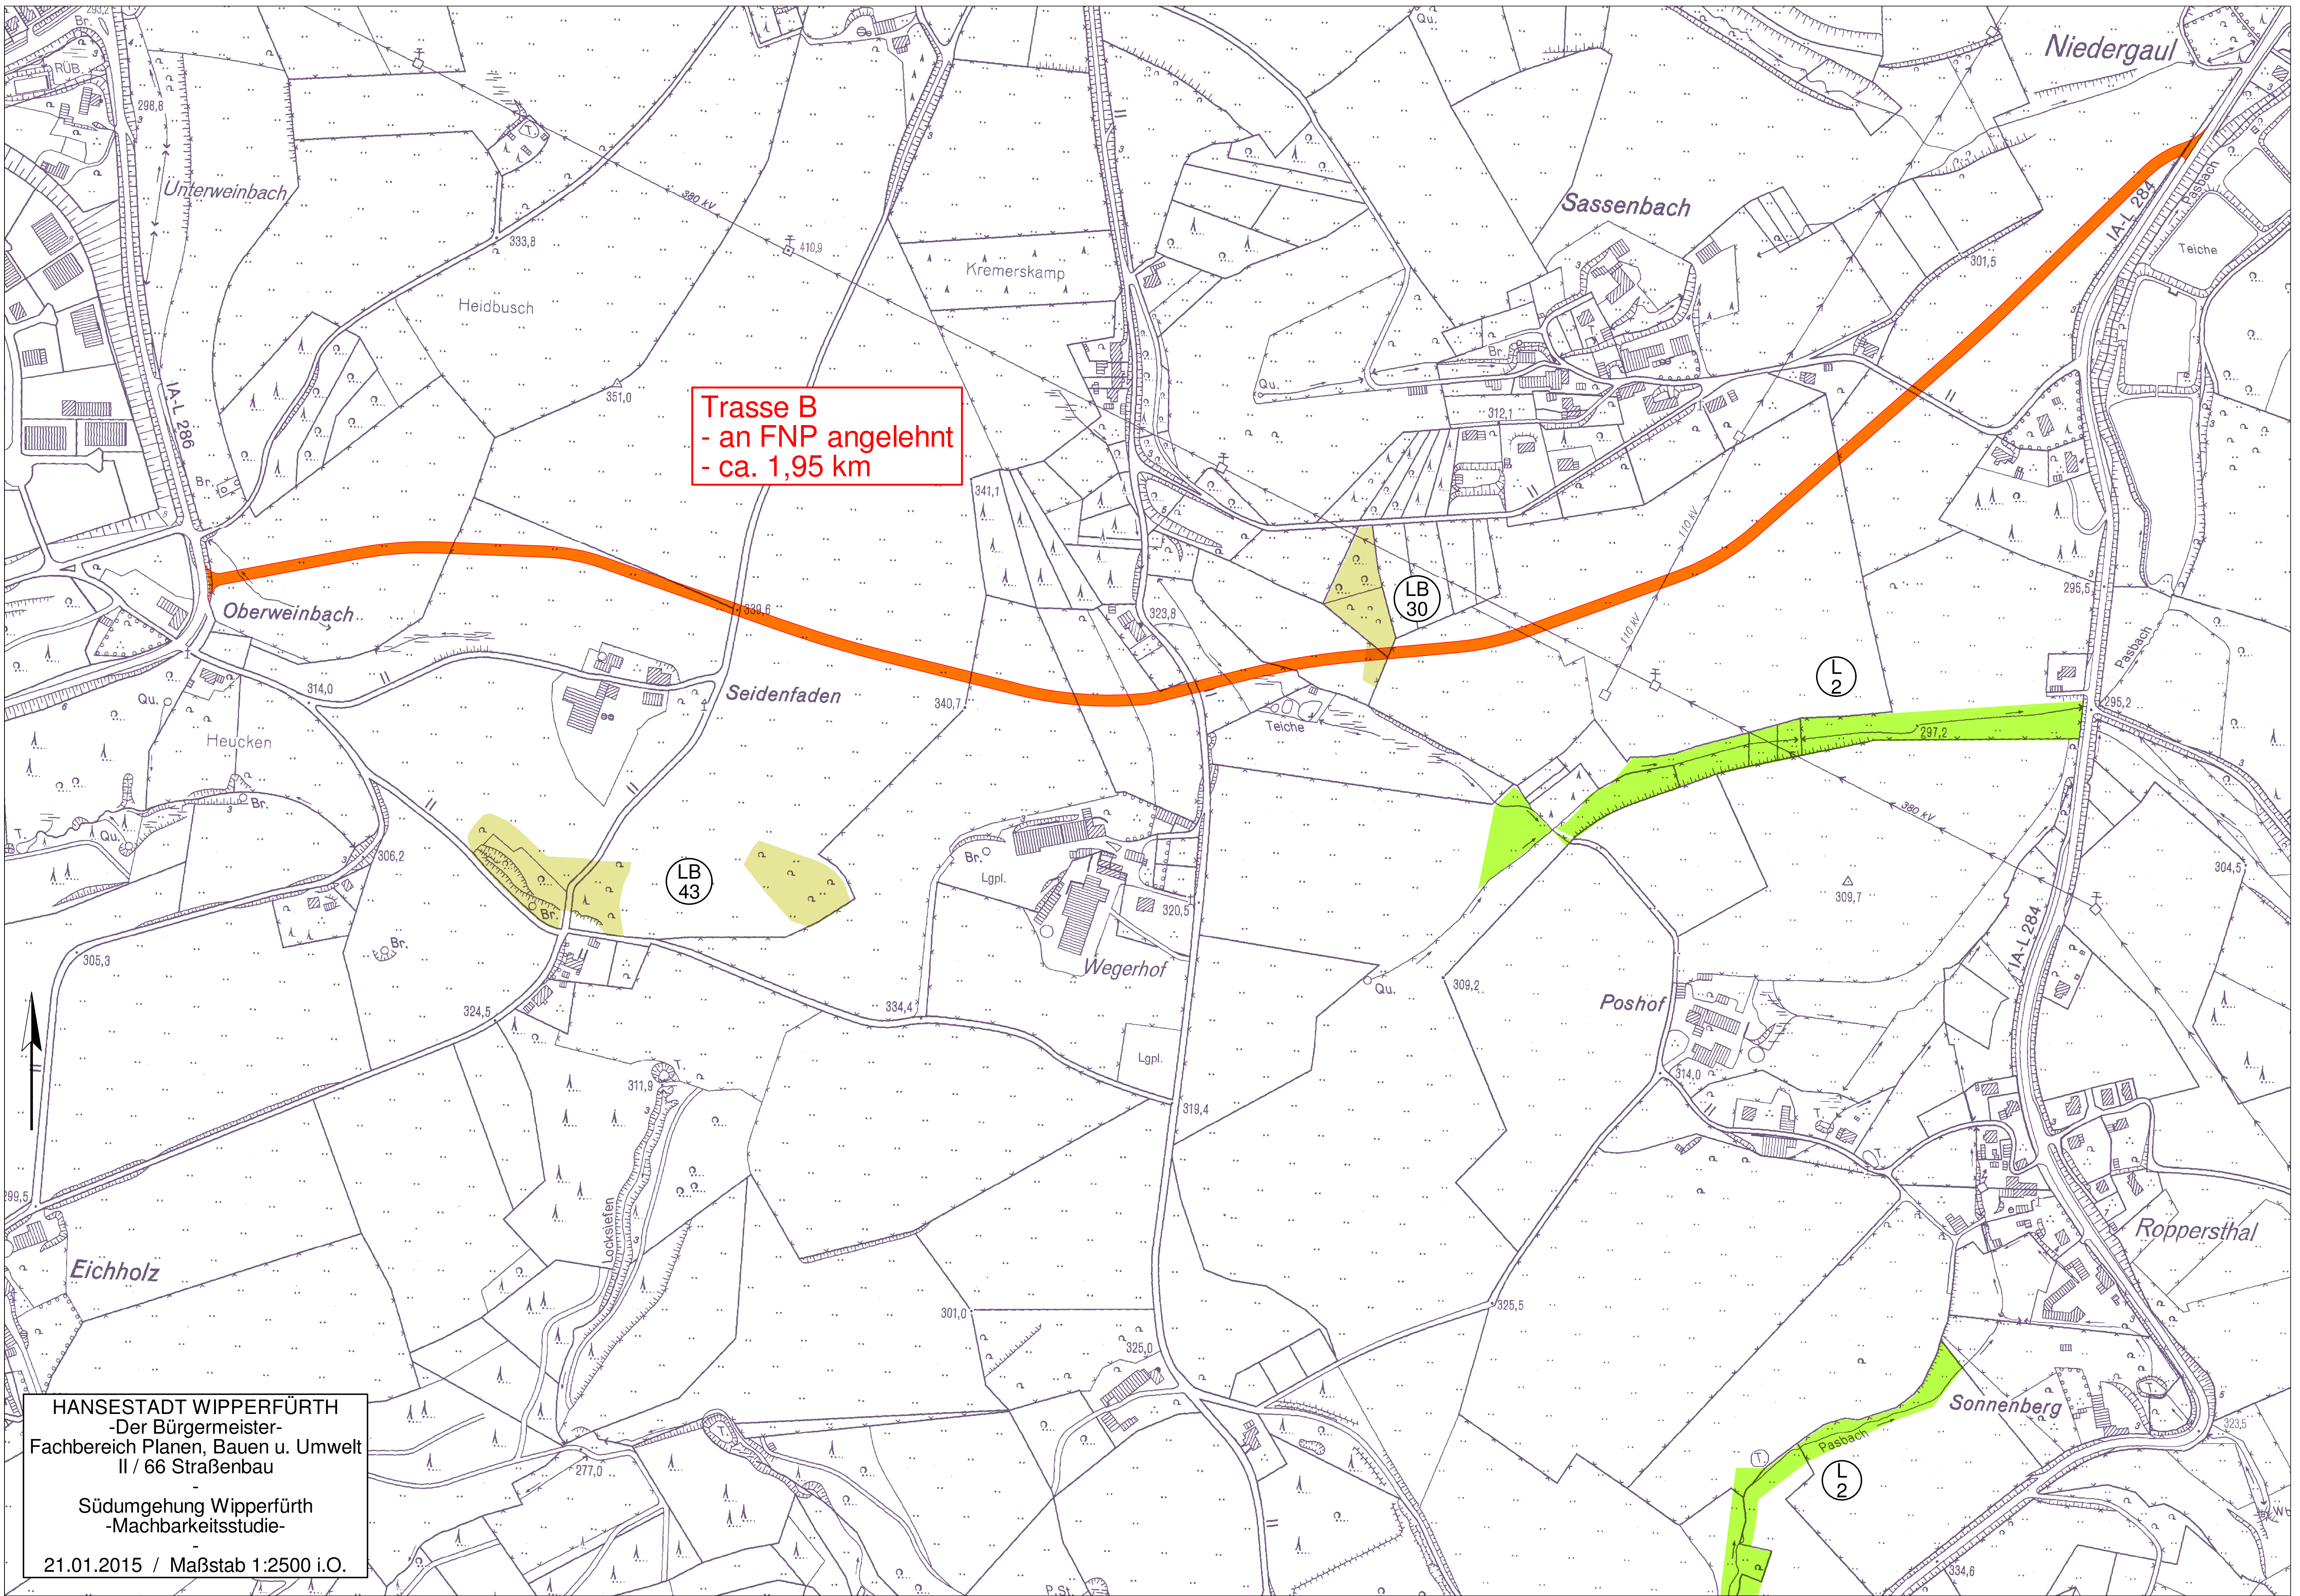


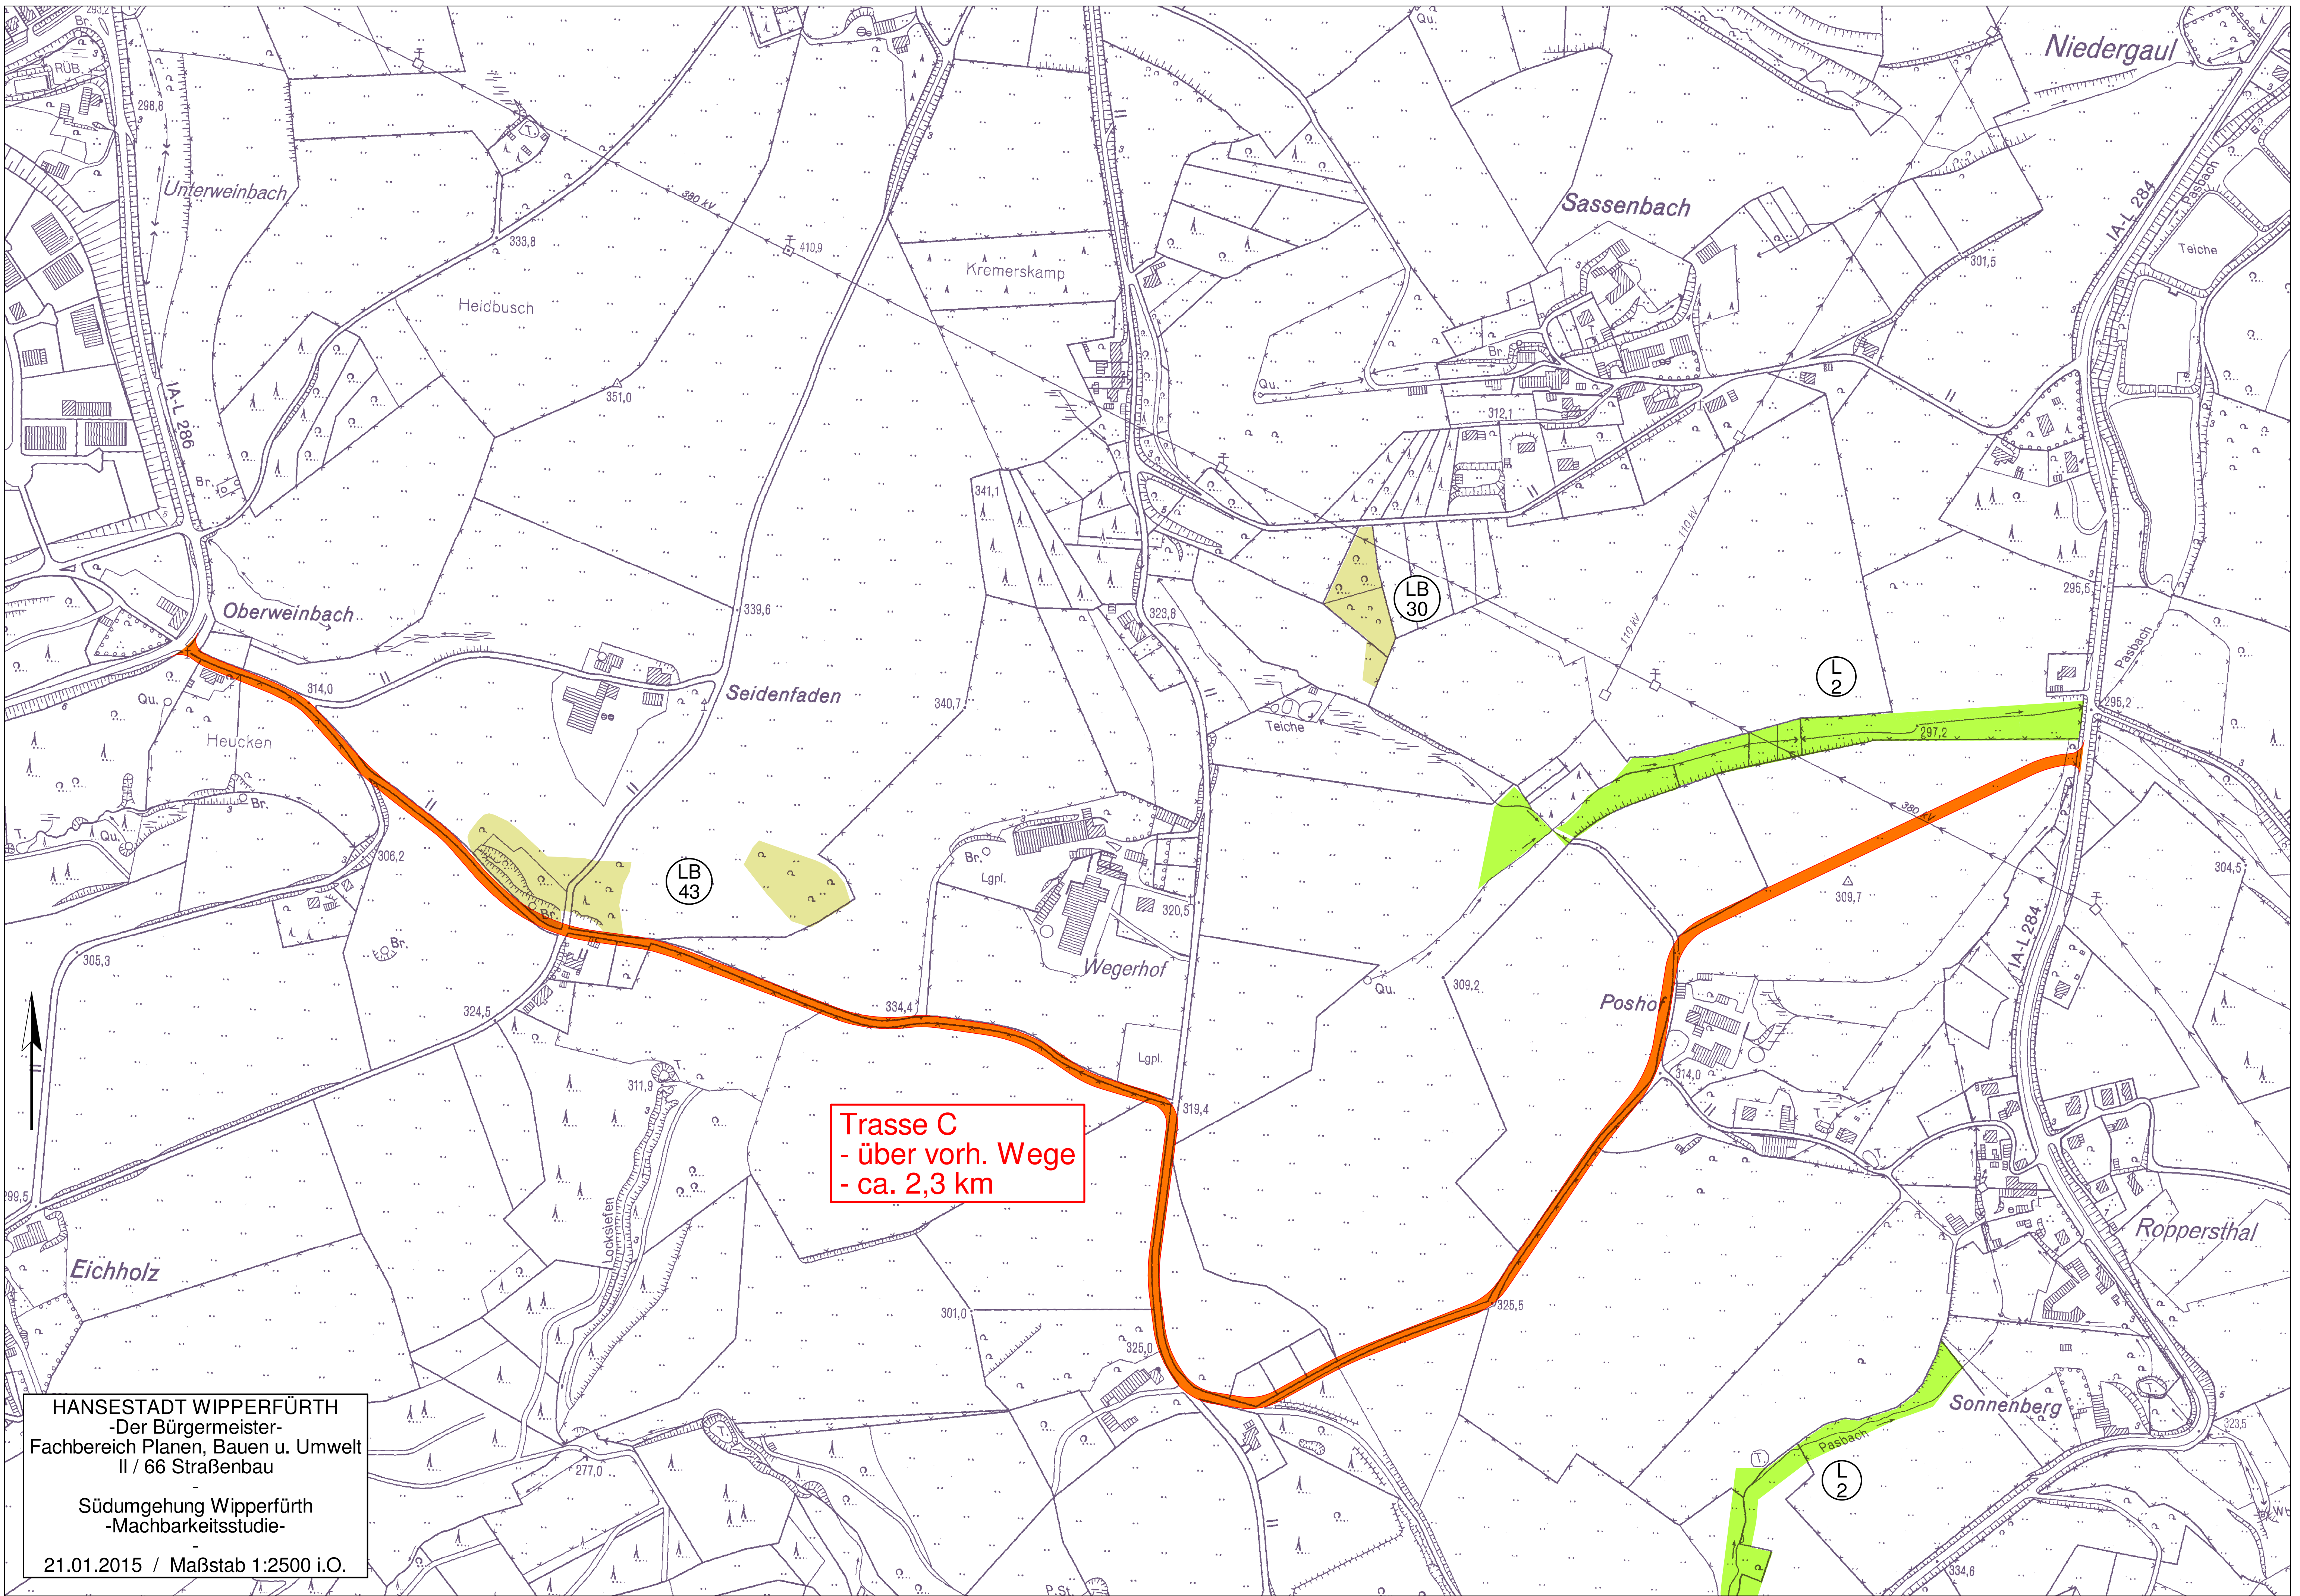

HANSESTADT WIPPERFÜRTH
-Der Bürgermeister-
Fachbereich Planen, Bauen u. Umwelt
II / 66 Straßenbau

Südumgehung Wipperfurther
-Machbarkeitsstudie-


21.01.2015 / Maßstab 1:2500 i.O.

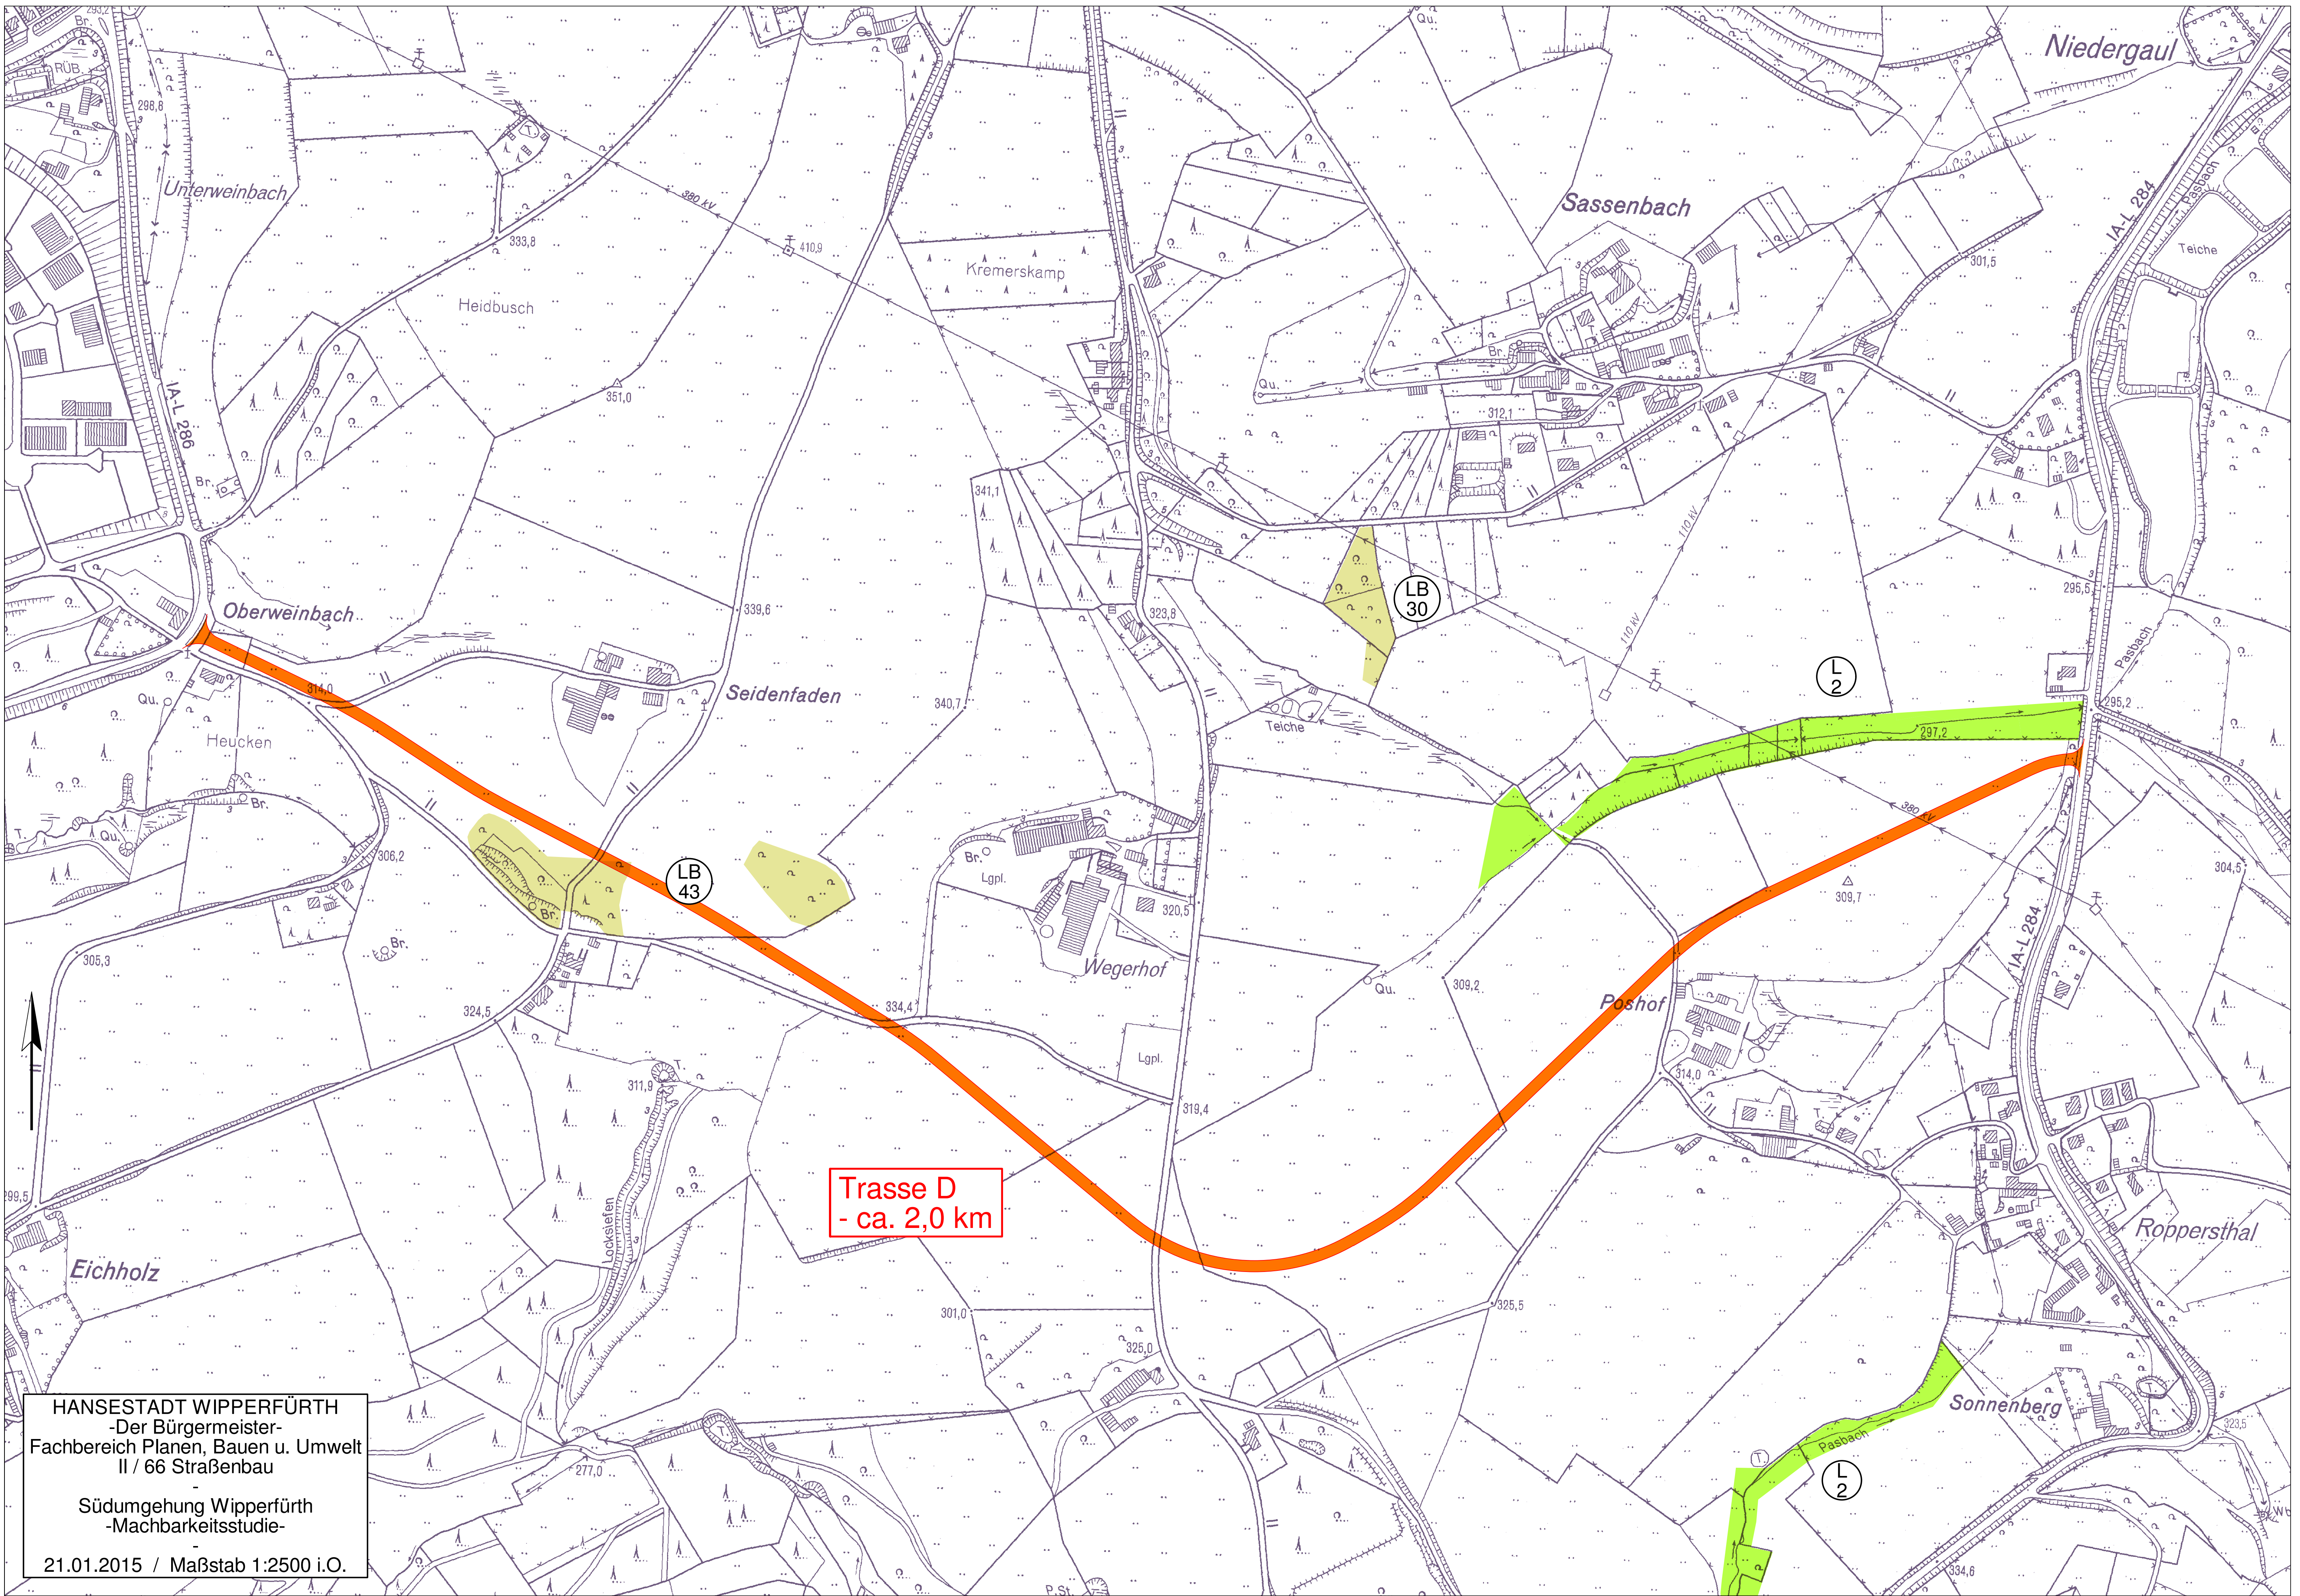

HANSESTADT WIPPERFÜRTH
-Der Bürgermeister-
Fachbereich Planen, Bauen u. Umwelt
II / 66 Straßenbau

Südumgehung Wipperfürth
-Machbarkeitsstudie-

21.01.2015 / Maßstab 1:2500 i.O.

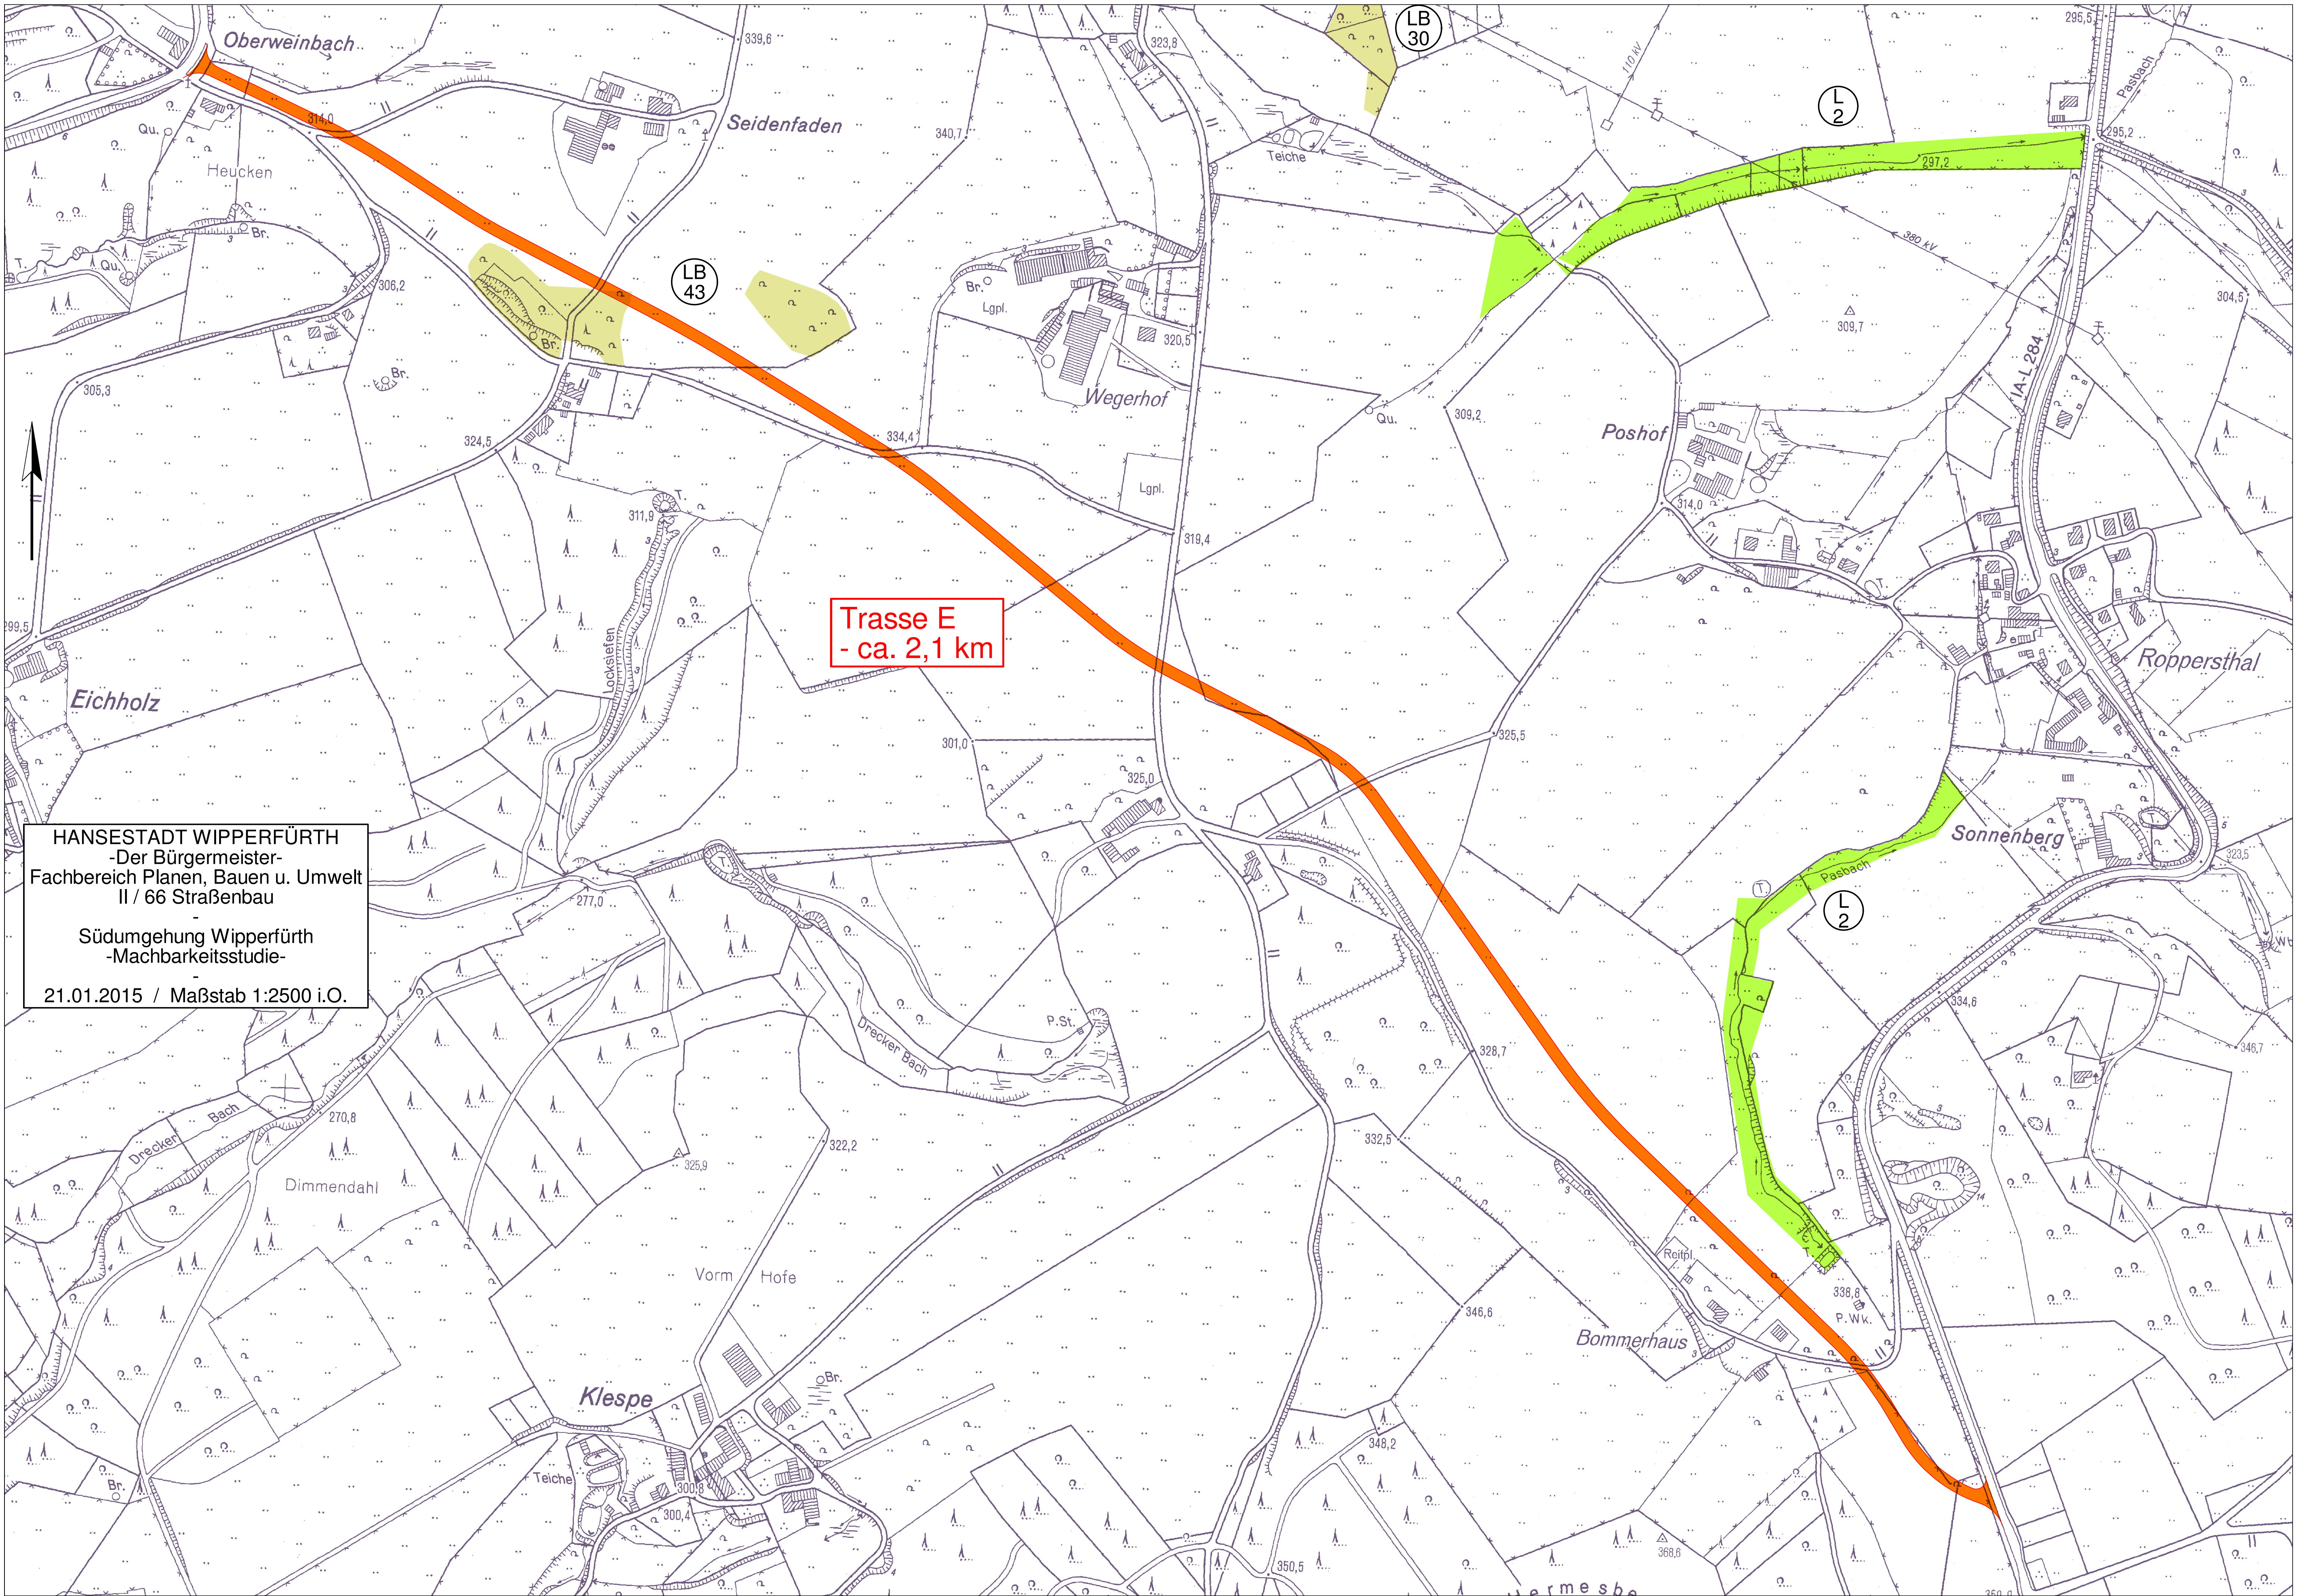

HANSESTADT WIPPERFÜRTH
-Der Bürgermeister-
Fachbereich Planen, Bauen u. Umwelt
II / 66 Straßenbau
-
Südumgehung Wipperfürth
-Machbarkeitsstudie-
21.01.2015 / Maßstab 1:2500 i.O.

Trasse E
- ca. 2,1 km