


Ausführungsplanung Untere Straße

Gemarkung Wipperfürth

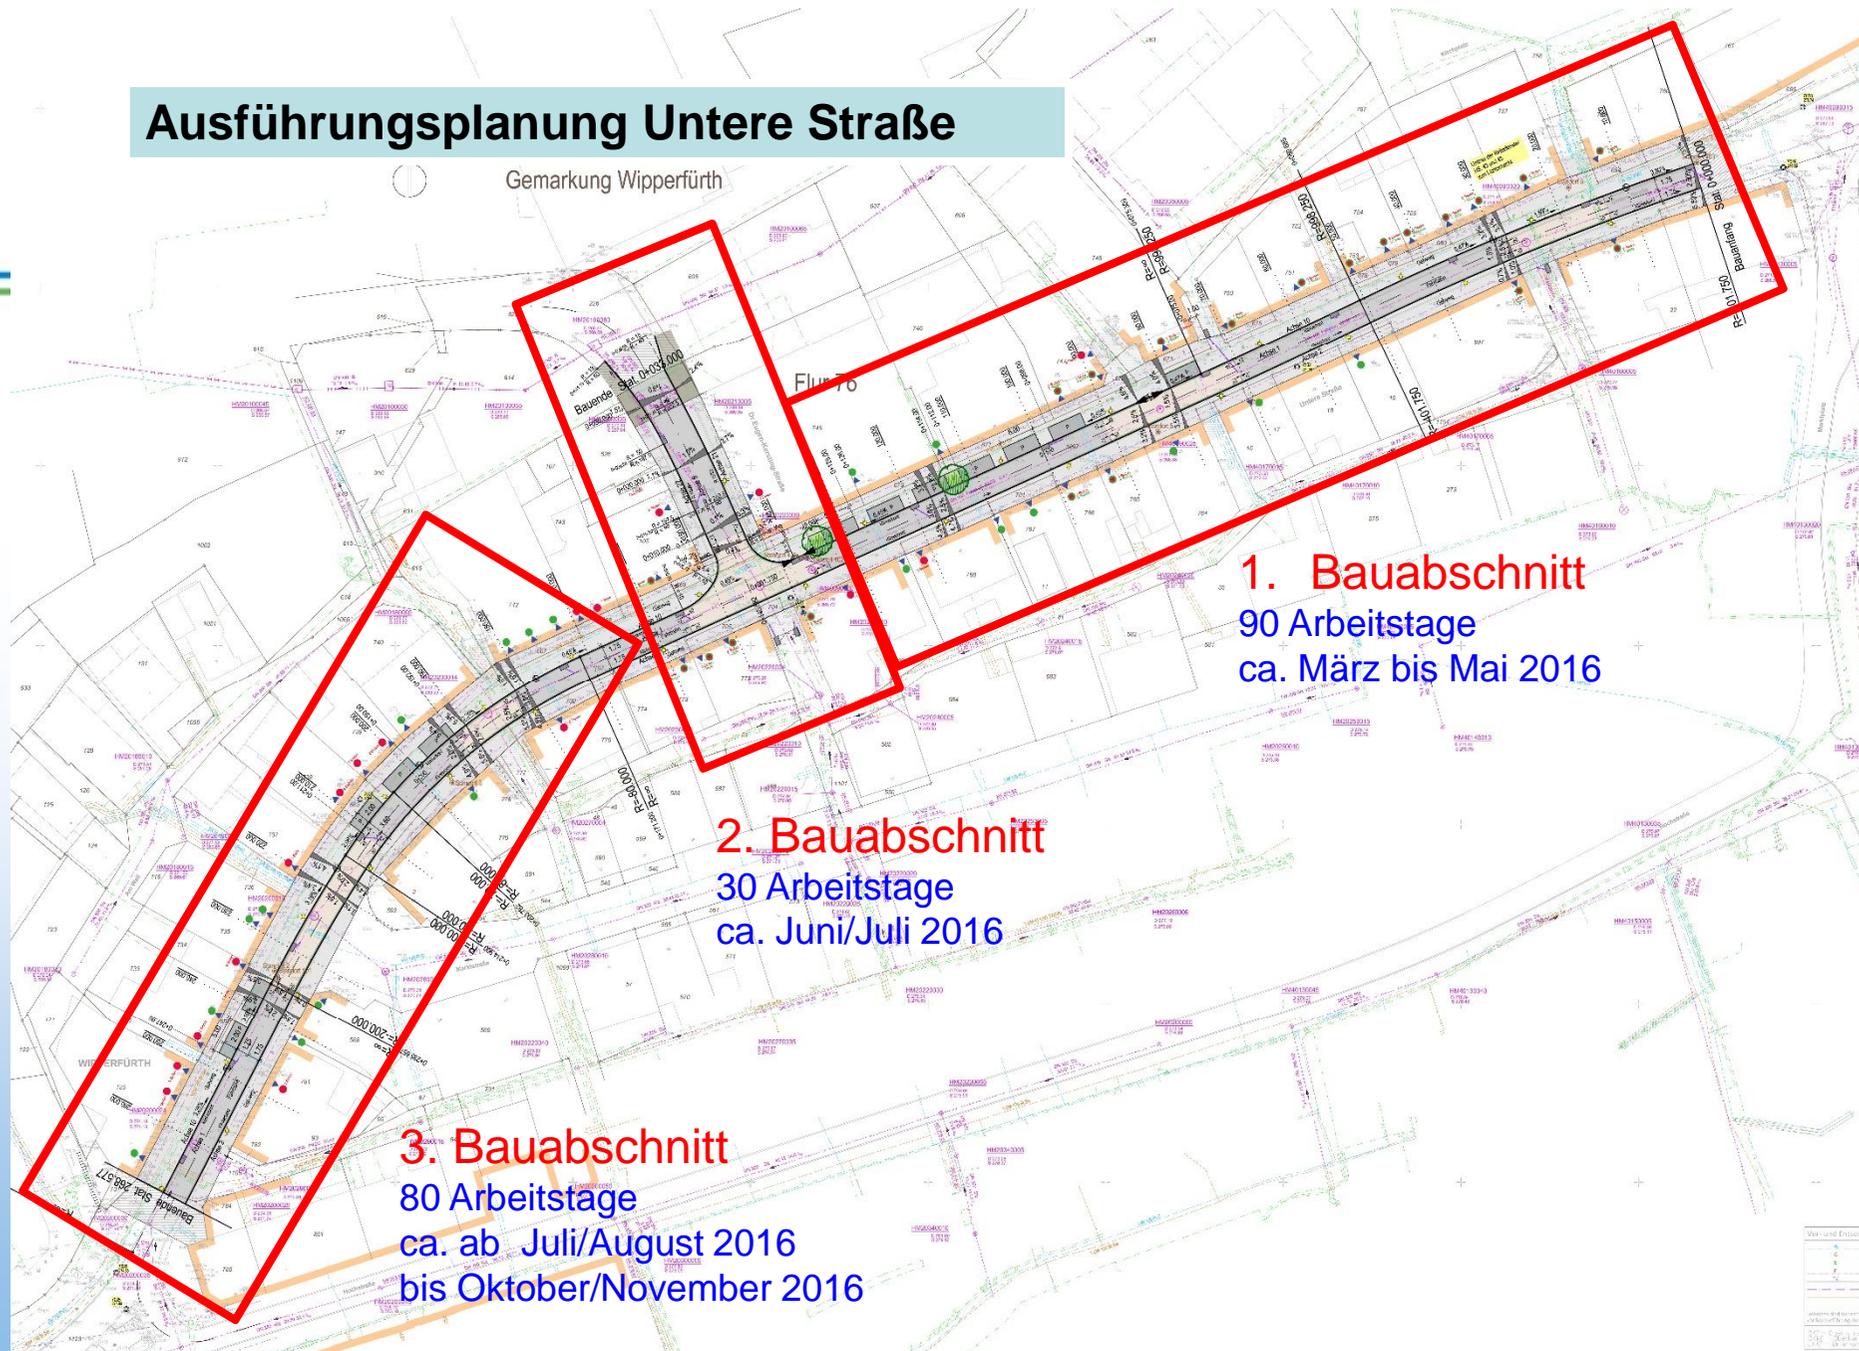

1. Bauabschnitt
90 Arbeitstage
ca. März bis Mai 2016

2. Bauabschnitt
30 Arbeitstage
ca. Juni/Juli 2016

3. Bauabschnitt
80 Arbeitstage
ca. ab Juli/August 2016
bis Oktober/November 2016