
















SÜDANSICHT

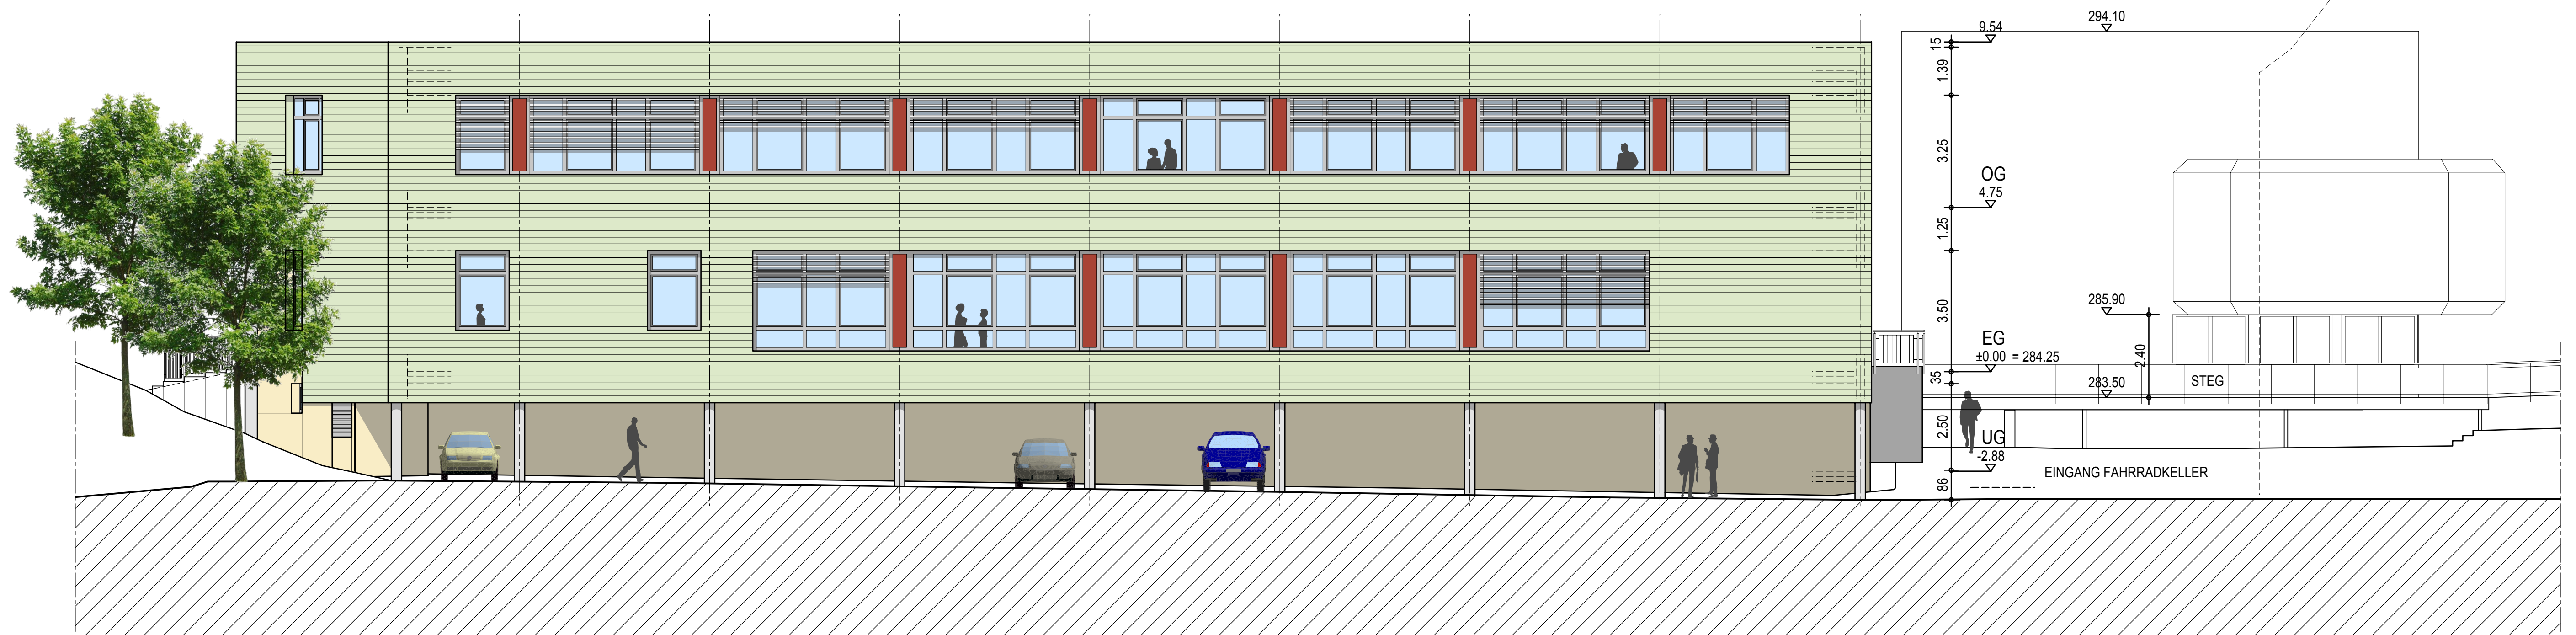

NORDANSICHT





OSTANSICHT




WESTANSICHT





SÜDANSICHT

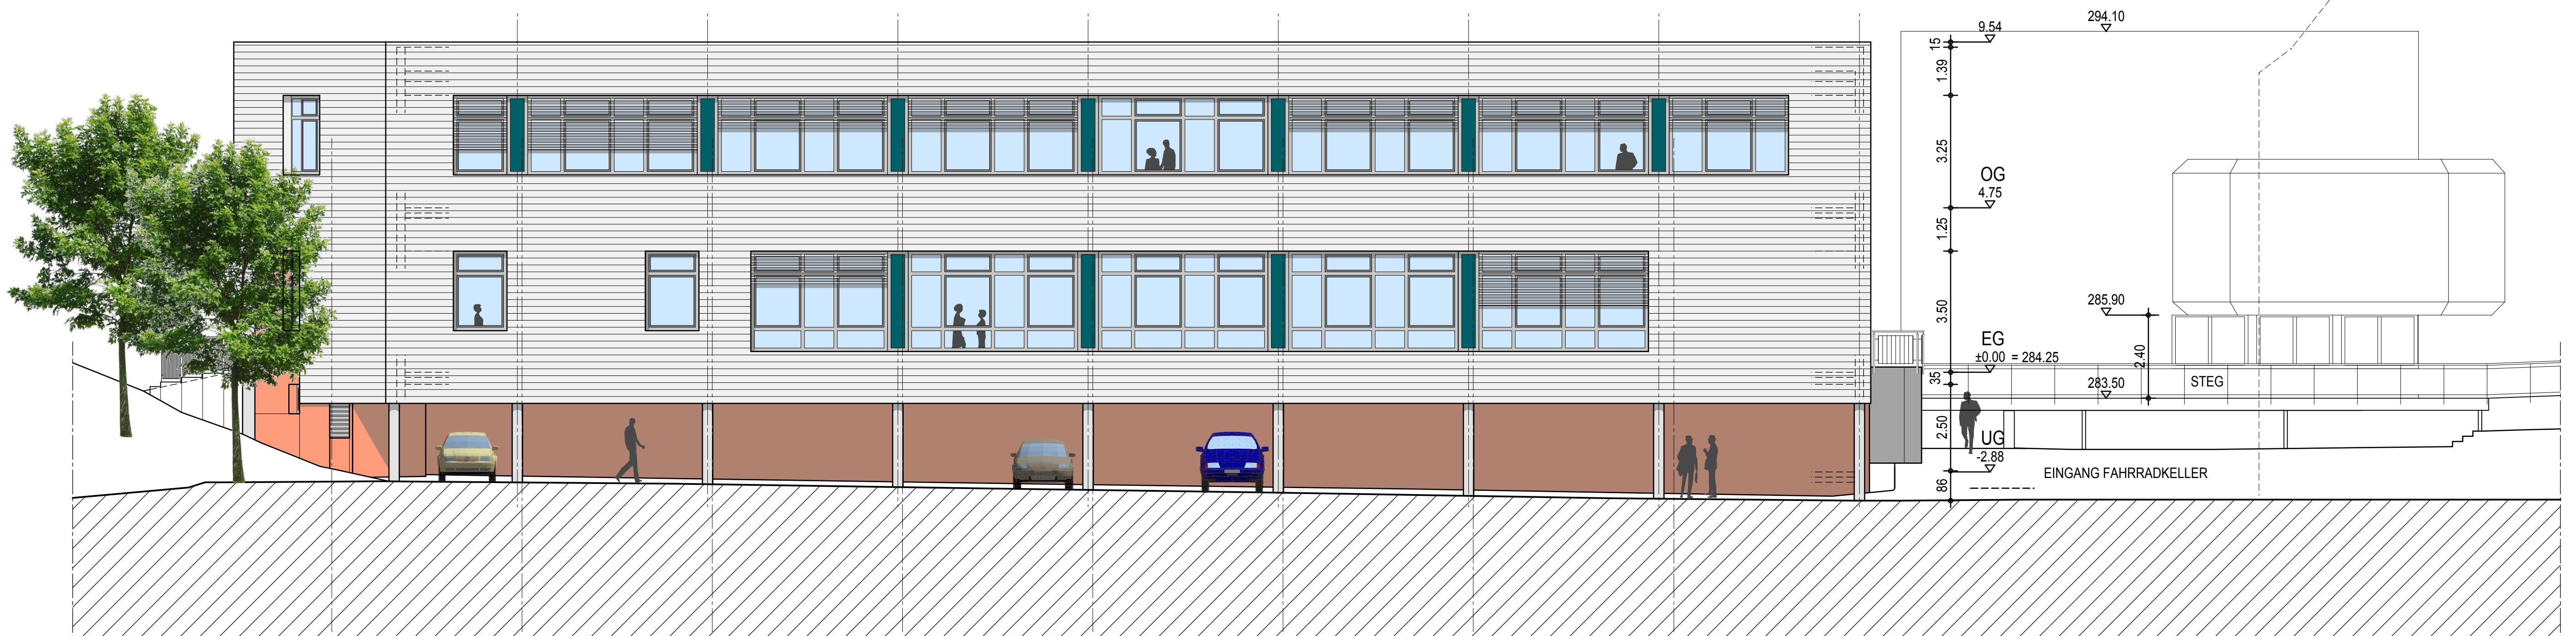

NORDANSICHT






OSTANSICHT




WESTANSICHT



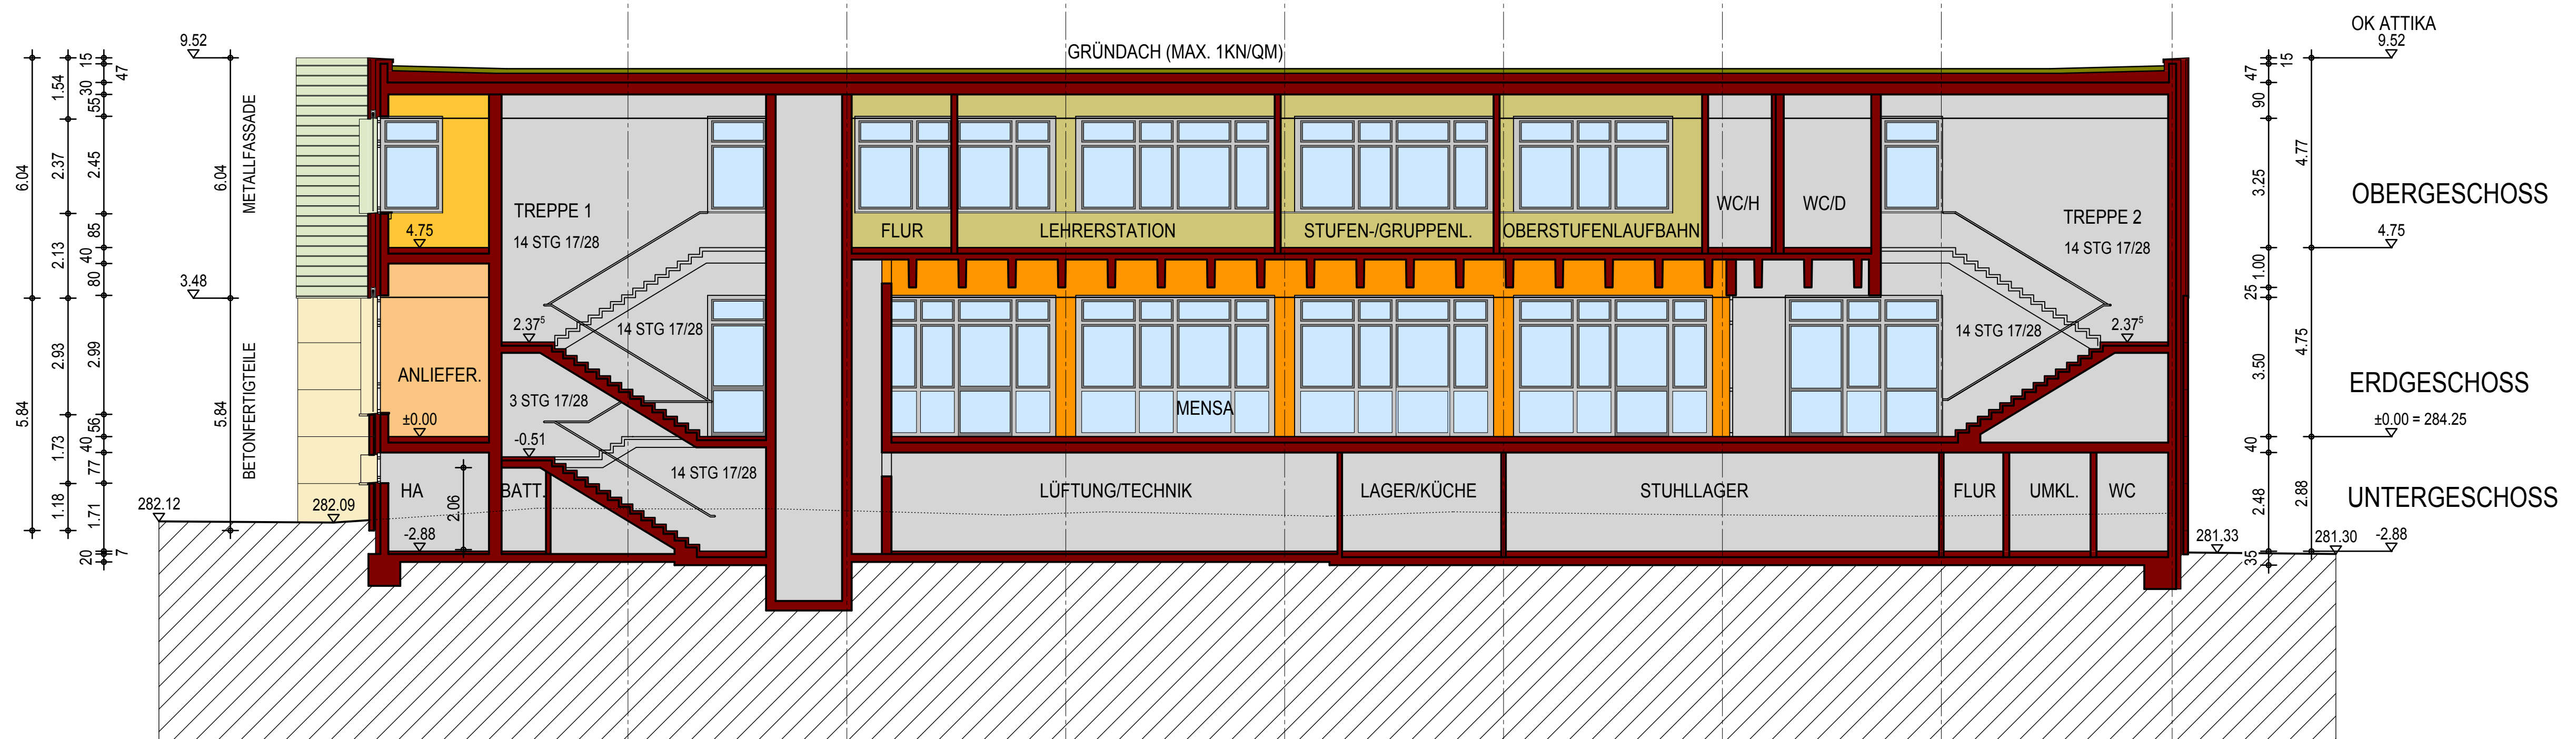

SCHNITT A-A

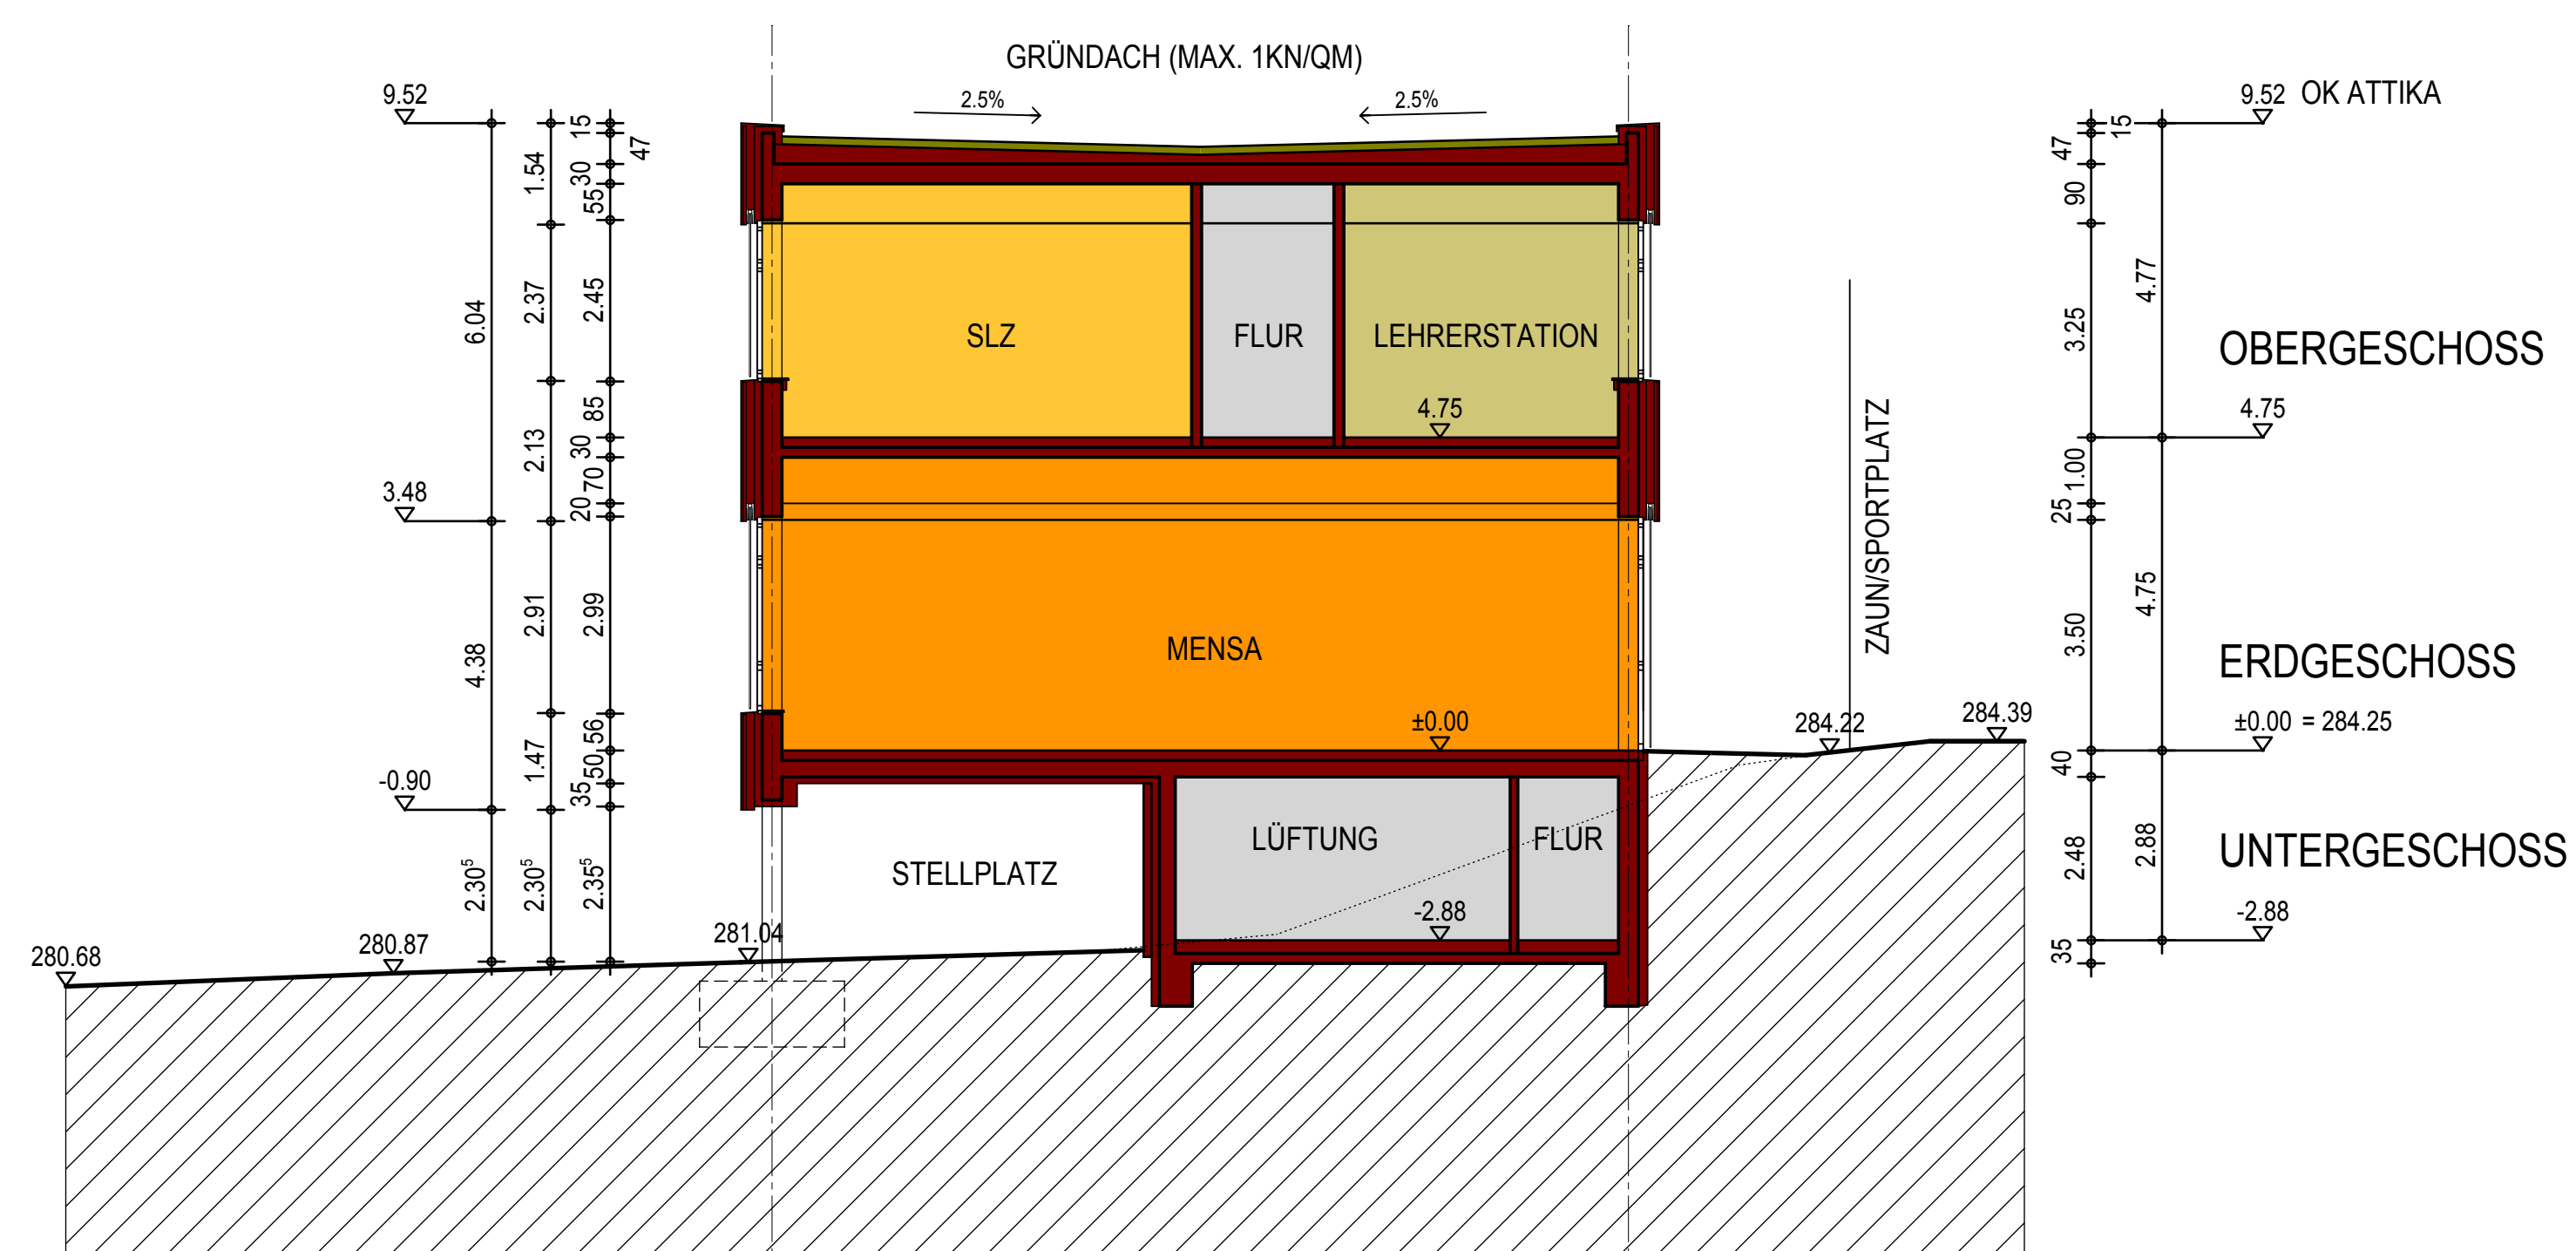

SCHNITT B - B

