


Bebauungsplan Nr. 57 Schnipperinger Mühle Hansestadt Wipperfürth

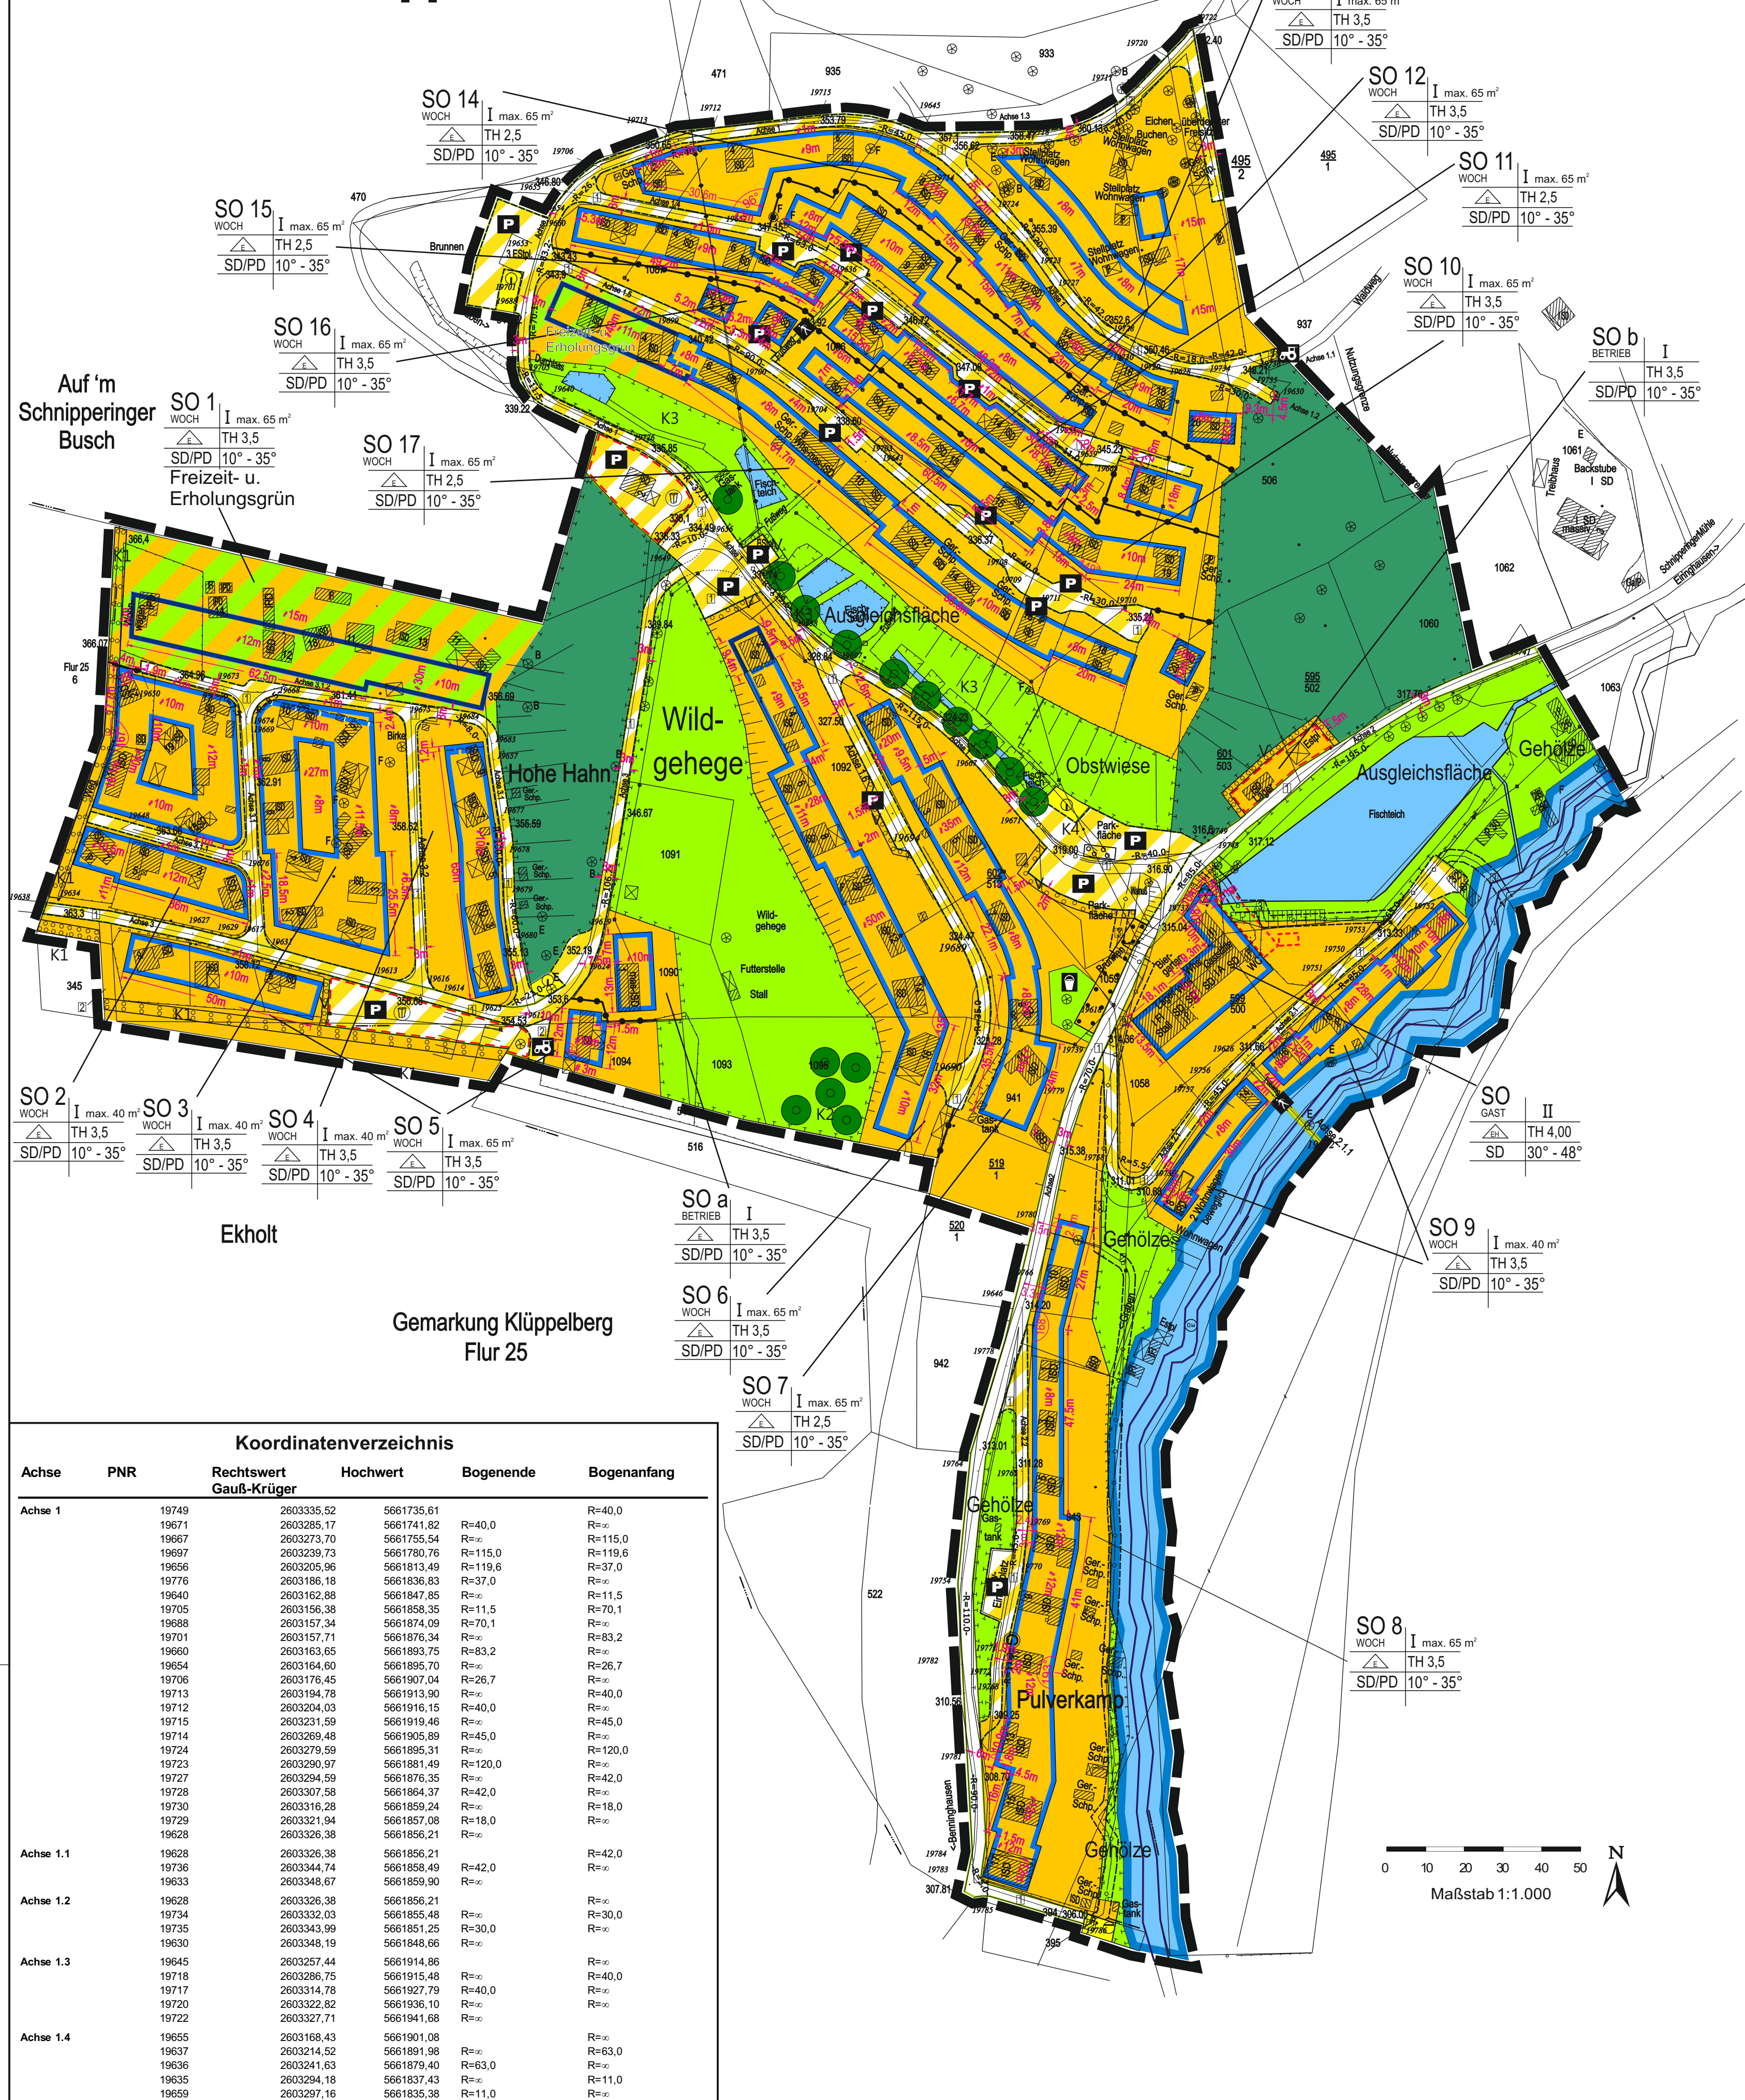

Koordinatenverzeichnis				
Achse	PNR	Rechtswert Gauß-Krüger	Hochwert	Bogenende Bogenanfang

Achse	PNR	Rechtswert Gauß-Krüger	Hochwert	Bogenende Bogenanfang

Textliche Festsetzungen und Erläuterung der verwendeten Planzeichen

- Planungsrechtliche Festsetzungen gemäß § 9 BauGB**
- 1. Sondergebiete Wochenhausbaugebiet (§ 10 BauVO)**
- Die baulichen Festsetzungen SOVOCH 1-SOVOCH 17 dienen Zwecken der Erholung, ausschließlich dem Freizeitwohnen als zeitweiliger Aufenthalt in Wochenendhäusern und den Freizeitaktivitäten, die das Freizeitwohnen nicht stören. Geringfügiges Dauernutzen ist ausgeschlossen. Das Ab- und Aufstellen von Wohnwagen und Wohnmobilen in den Wochenendhausbaugebieten ist nicht zulässig.
- In den Wochenendhausbaugebieten SOVOCH 1-SOVOCH 17 sind zulässig:
- Wochenendhäuser
 - Anlagen und Einrichtungen für nicht störende Freizeit Zwecke.
- Sondergebiete Betrieb (§ 10 BauVO)**
- Im Sondergebiet SOBETRIEB a sind eine in den Wochenendhausbaugebieten zugeordnete Betriebswohnung mit max. 130 m² Wohnfläche sowie Betriebsräume bis 50 m² Größe zulässig.
- Im Sondergebiet SOBETRIEB b sind ausschließlich Nebenanlagen gemäß 1.5 zulässig.
- Sondergebiete Gästestätte (§ 10 BauVO)**
- Im Sondergebiet SOGAST sind eine Schank- und Speisewirtschaft mit max. 220 m² Betriebsfläche zzgl. 200 m² Außengastronomie einschließlich Bewirtungsterrasse, Betriebsgebäude und -räume wie Lager, ein Kleinanversorgungsamt mit max. 50 m² Verkaufs- und 50 m² Lagerfläche und eine Betriebswohnung mit max. 130 m² Wohnfläche zulässig sowie Anlagen und Einrichtungen für Freizeit Zwecke, die das Freizeitwohnen nicht stören.
- Nebenanlagen (§ 9 Abs. 1 Nr. 12 BauGB und § 14 BauVO)**
- Nebenanlagen im Sinne von § 14 BauVO auf den nicht überbauten Grundstücksflächen der Wochenendhausbaugebiete haben ausschließlich einen dem Freizeitwohnen dienenden Charakter aufzuweisen. Sie haben sich optisch-räumlich unterzuordnen und dürfen der Eigenart des Baugebietes nicht widersprechen. Zulässig sind Gebäude bis 15 cbm Raumhöhe und 2,30 m Firsthöhe ohne Aufenthaltsräume, Absorber und Feuerstellen.
- Die Versorgung der Baugebiete mit Elektrizität, Gas, Wasser sowie zur Ableitung von Abwasser- und Niederschlagswasser dienenden Nebenanlagen des § 14 Abs. 2 BauVO sowie deren Zufahrten und Zugänge sind im Sinne des § 1 Abs. 6 Nr. 2 BauVO unabhängig einer zeichnerischen Festsetzung auch außerhalb der Baugebiete allgemein zulässig, soweit sie der ausgewiesenen Nutzung nicht grundsätzlich entgegen stehen. Dies gilt auch für die der fermeltechnischen Erschließung dienenden Nebenanlagen.
- Je Wochenendhaus ist 1 überdachte Terrasse bis zu einer Größe von max. 15 m² auf dem Wochenendhausplatz zulässig.
- Innerhalb der gekennzeichneten Fläche im Sondergebiet SOBETRIEB b ist eine Nebenanlage für die Versorgung der Wochenendhausbaugebiete mit einer Grundfläche von bis zu 35 m² sowie Ab- und Unterstellplätze für Wirtschaftsfahrzeuge zulässig.
- Innerhalb der gekennzeichneten Fläche im Sondergebiet SOGAST sind Nebenanlagen (Offenstell) für die Unterbringung von Kleinvieh mit den maximalen Ausmaßen von 8 m x 13 m x 2,5 m sowie eine Bewirtungsterrasse mit einer Grundfläche von max. 100 m² zulässig.
- Aufstellplätze für Mollkornen
- 1.6 Stellplätze, Carports und Garagen (§ 9 Abs. 1 Nr. 4 BauGB)**
- Je Wochenendhaus ist max. 1 Stellplatz (Pkw) mit 7 m als Straßenbegrenzungslinie auf dem Wochenendhausplatz zulässig.
- Garagen und Carports (überdachte Stellplätze) für Pkw sind nur in den Sondergebieten SOBETRIEB a und im SOGAST in Verbindung mit der Betriebswohnung ausnahmsweise zulässig.
- 2. Maß der baulichen Nutzung (§ 9 Abs. 1 und 2 BauGB, Abschnitt 2 BauVO)**
- Als Maße der baulichen Nutzung gelten gemäß § 16 Abs. 2 BauVO:
- Höhe baulicher Anlagen (§ 18 BauVO)**
- Die zulässige maximale Höhe baulicher Anlagen ist gemäß Planschrieb / Festsetzungsschablone als Traufhöhe TH in Metern (m) über dem Niveau des Fertigfußbodens des Erdgeschosses (FFG) festgesetzt.
- Als Traufhöhe gilt der Schnittpunkt der Wandaußenseite mit der Oberkante des Dachansatzes.
- 2.2 Zahl der Vollgeschosse (§ 20 BauVO)**
- Die zulässige Zahl der Vollgeschosse ist gemäß Planschrieb / Festsetzungsschablone festgesetzt.
- In den Sondergebieten SOVOCH 1-SOVOCH 17 ist nur jeweils ein Geschoss über der Geländeoberfläche im Sinne des § 2 Abs. 6 BauVO NW zulässig.
- 2.3 Zulässige Grundfläche (§ 19 BauVO)**
- Die zulässige max. Grundfläche (m²) der Wochenendhäuser ist gemäß Planschrieb / Festsetzungsschablone festgesetzt. Zulässig ist zusätzlich je Wochenendhaus ein überdachter Freisitz mit einer Grundfläche von max. 10 m².
- 3. Bauweise und überbaubare Grundstücksfläche (§ 9 Abs. 1 BauGB, Abschnitt 3 BauVO)**
- Bauweise (§ 22 BauVO)**
- Die Bauweise wird gemäß § 22 Abs. 2 und 3 BauVO als offene Bauweise festgesetzt. Zulässig sind gemäß Planzeichnung/Festsetzungsschablone:
- Einzelhäuser
 - Einzelhäuser und/oder Hausgruppen bis zu einer Länge von 35 m (nur SOGAST)
- 3.2 Überbaubare Grundstücksfläche (§ 9 Abs. 1 Nr. 2 BauGB)**
- Baugrenzen (§ 23 Abs. 3 BauVO)
- Eingeringfügiges Überschreiten der Baugrenze kann ausnahmsweise zugelassen werden.
- Die Anwendung der Abstandsflächenregelung des § 6 Abs. 13 BauVO NRW ist nicht zulässig.
- Überschreitungen der festgesetzten Baugrenzen durch Vorbauten wie Erker und Balkone um bis zu 1,50 m können ausnahmsweise zugelassen werden. Terrassen