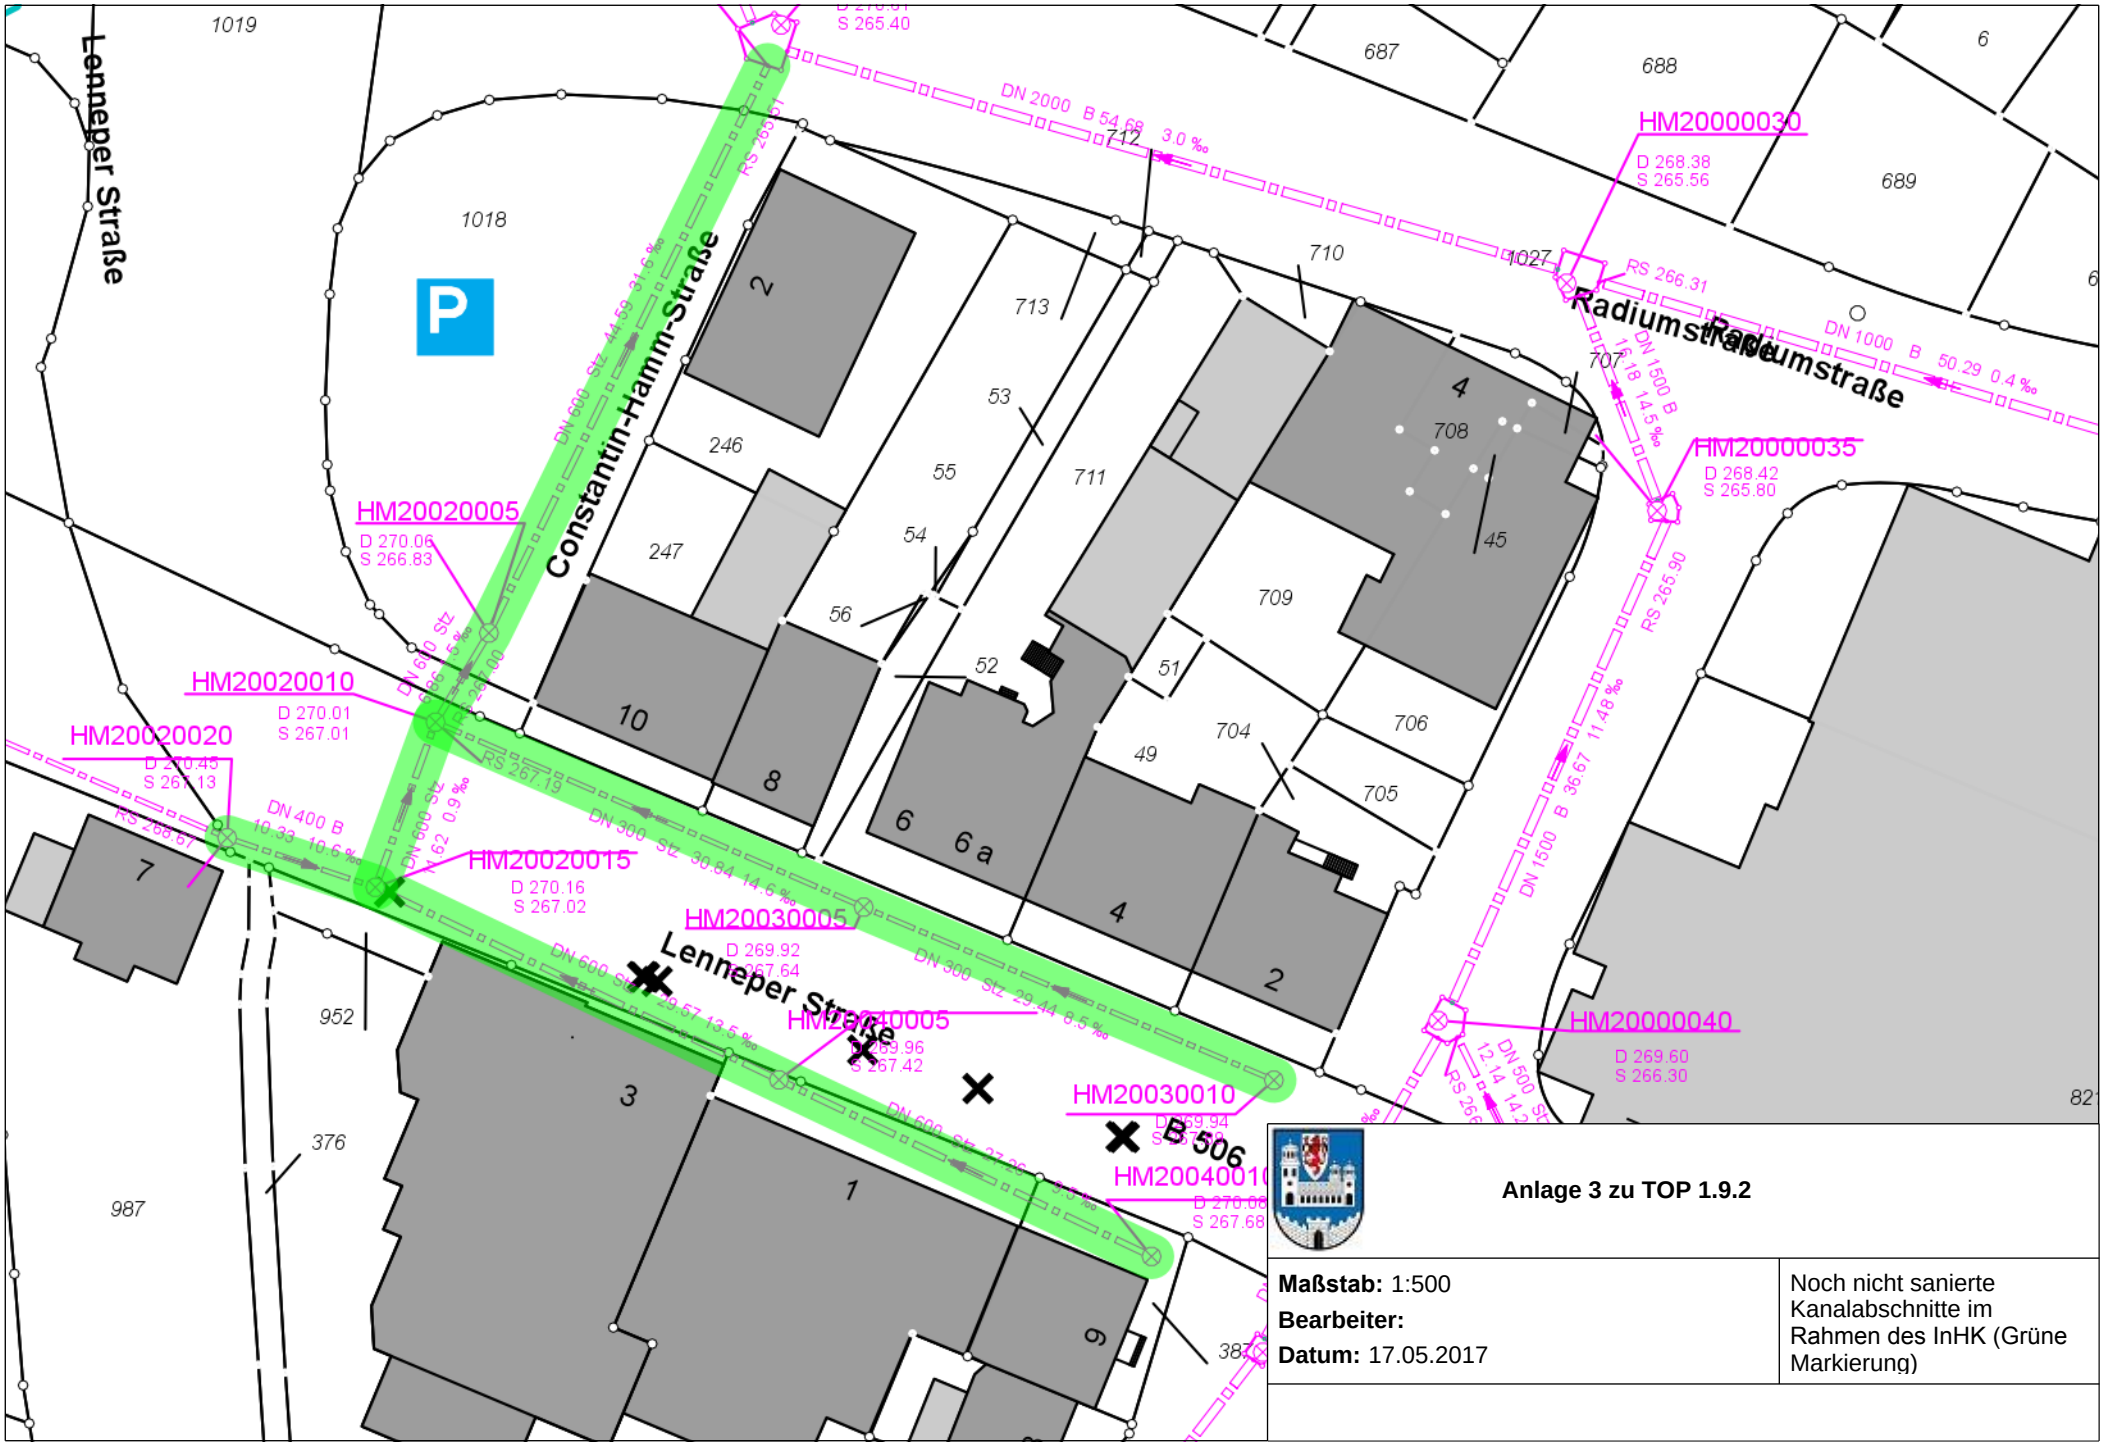
Lenneper Straße
Constantin-Hamm-Straße
Radiumstraße
Lenneper Straße
B 506
HM20000030
D 268.38
S 265.56
HM20000035
D 268.42
S 265.80
HM20000040
D 269.60
S 266.30
HM20020005
D 270.06
S 266.83
HM20020010
D 270.01
S 267.01
HM20020020
D 270.45
S 267.13
HM20020015
D 270.16
S 267.02
HM20030005
D 269.92
S 267.64
HM20030010
HM20040005
HM20040010
1019
1018
1027
712
713
710
707
708
711
709
704
705
706
687
688
689
6
246
247
53
55
54
56
52
51
49
45
4
2
10
8
6
6 a
7
3
1
5
952
376
987
Anlage 3 zu TOP 1.9.2
Maßstab: 1:500
Bearbeiter:
Datum: 17.05.2017
Noch nicht sanierte Kanalabschnitte im Rahmen des InHK (Grüne Markierung)