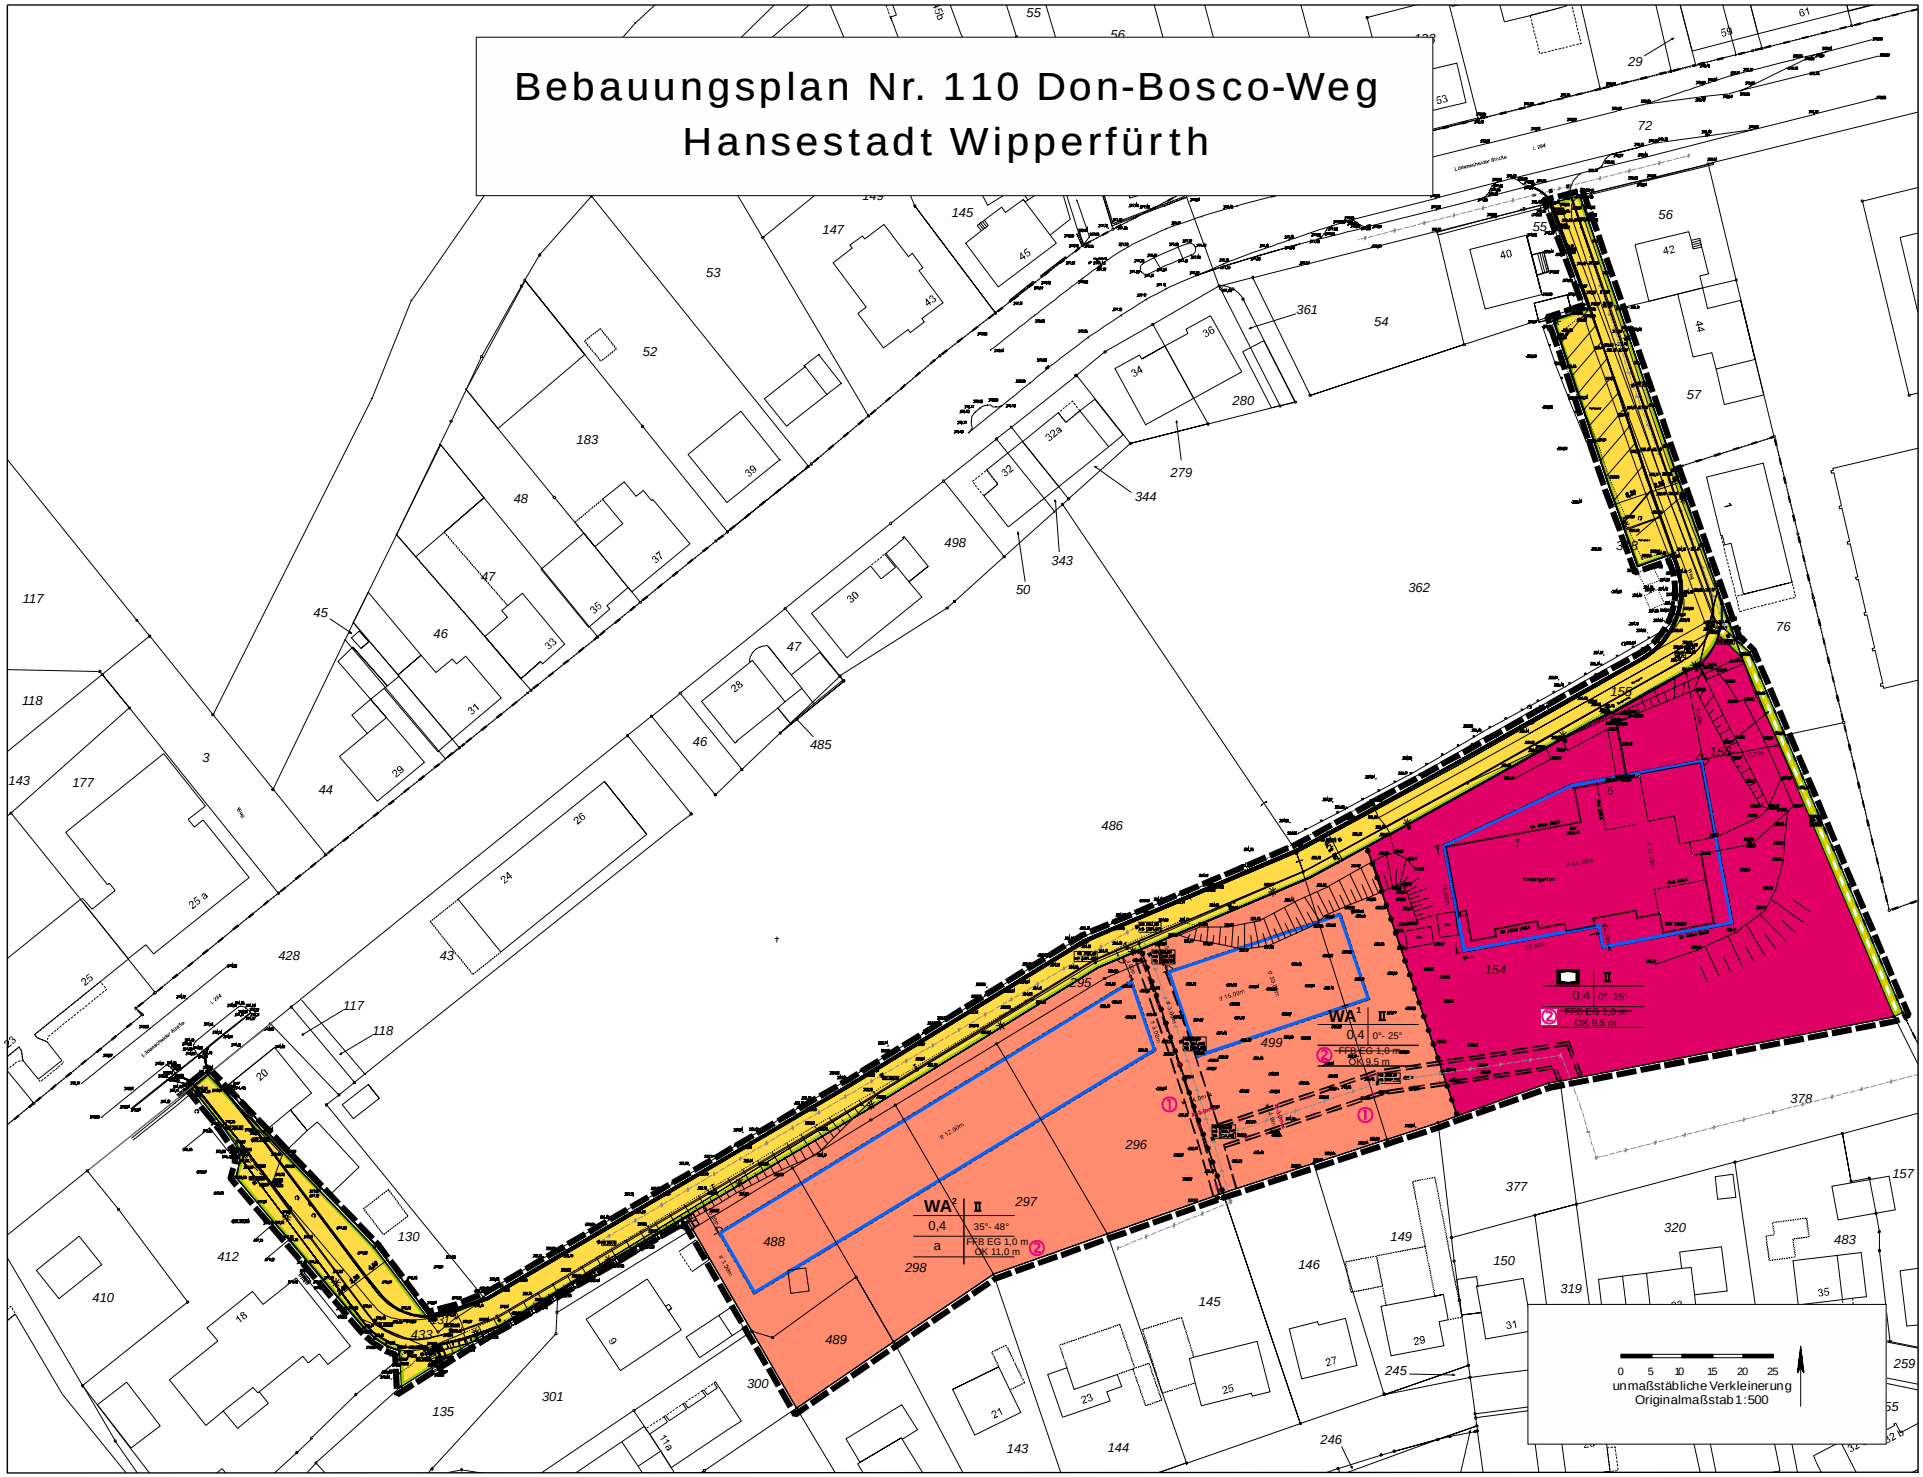Bebauungsplan Nr. 110 Don-Bosco-Weg
Hansestadt Wipperfürth