


Erneuerung des Kinderplanschbeckens im Walter Leo Schmitz Bad Wipperfürth



Gestaltungsidee

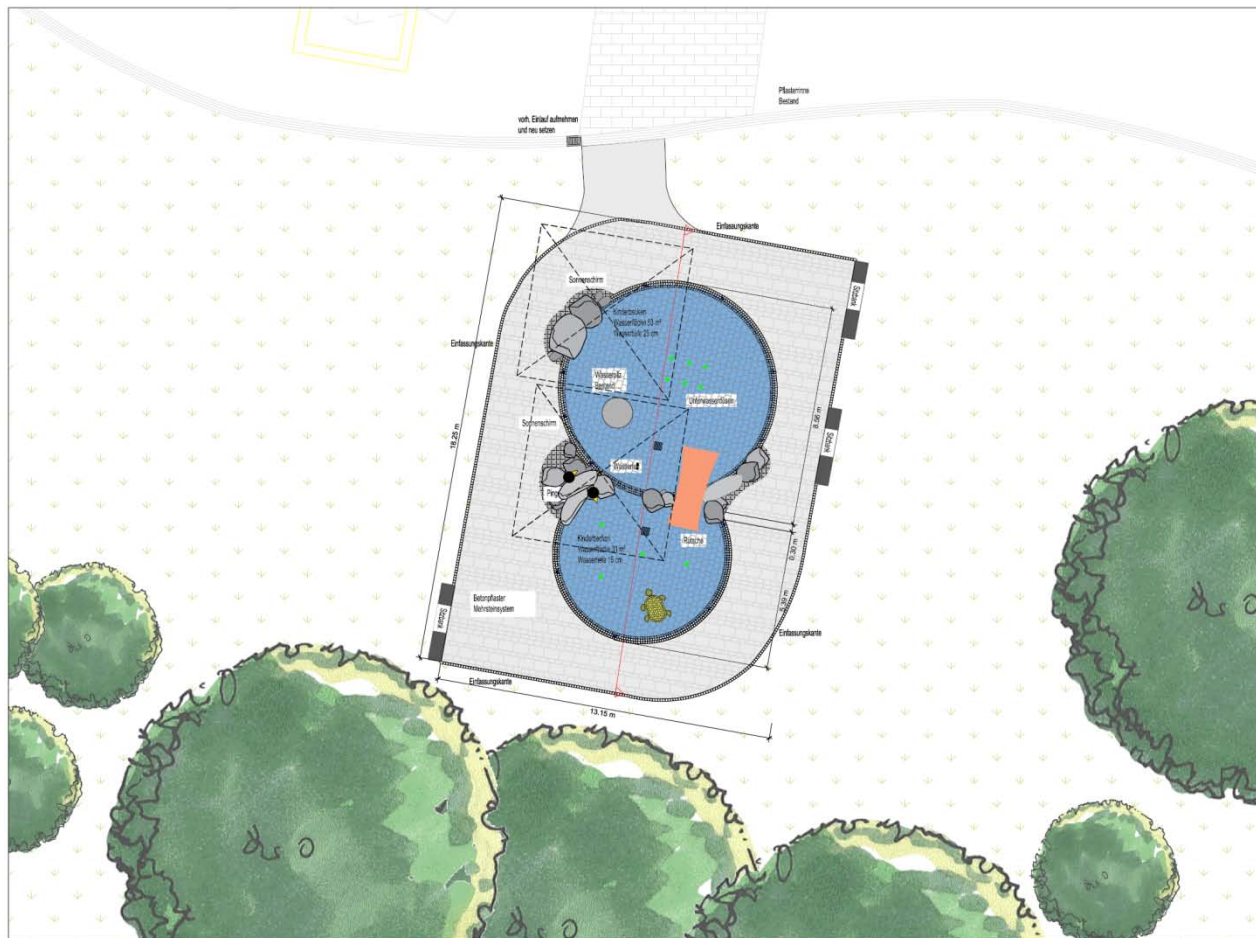

SCHRÖDER

Gepflastertes Becken mit unterschiedlichen Wasserattraktionen



Gestaltungsidee



SCHRÖDER

Materialvarianten zur Auspflasterung



Blaubasalt 7-9

oder

Granit 7-9



Gestaltungsidee Beckenumgang



SCHRÖDER



Betonsteinpflaster ohne Fase grau nuanciert

Gestaltungsidee Sonnenschutz



SCHRÖDER



Sonnensegel





Sonnenschirm

Gestaltungsidee Sonnenschutz



LANDSCHAFTSARCHITEKTEN
& INGENIEURE

SCHRÖDER

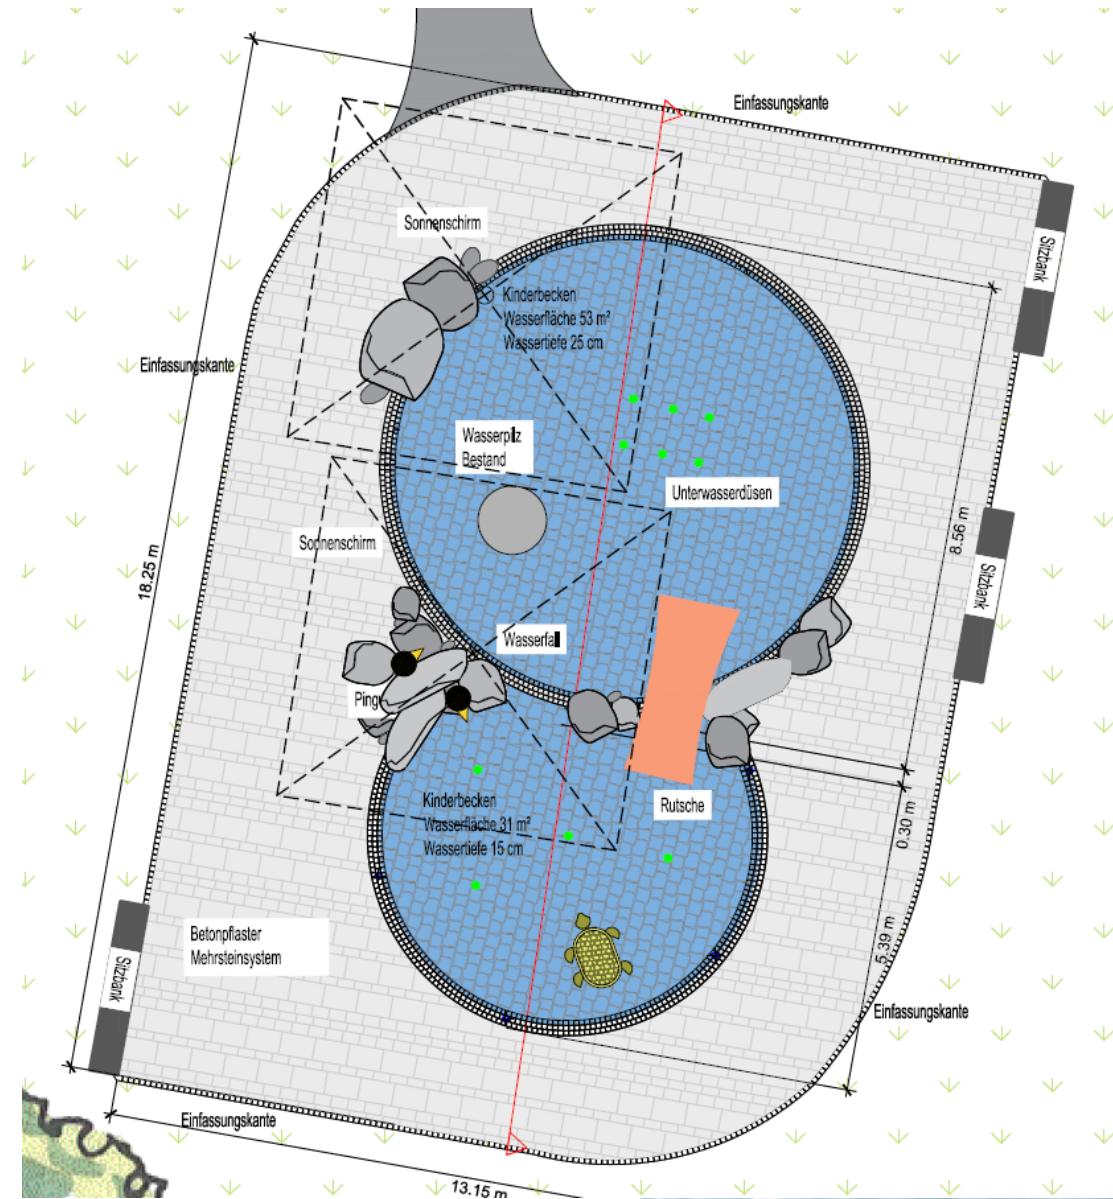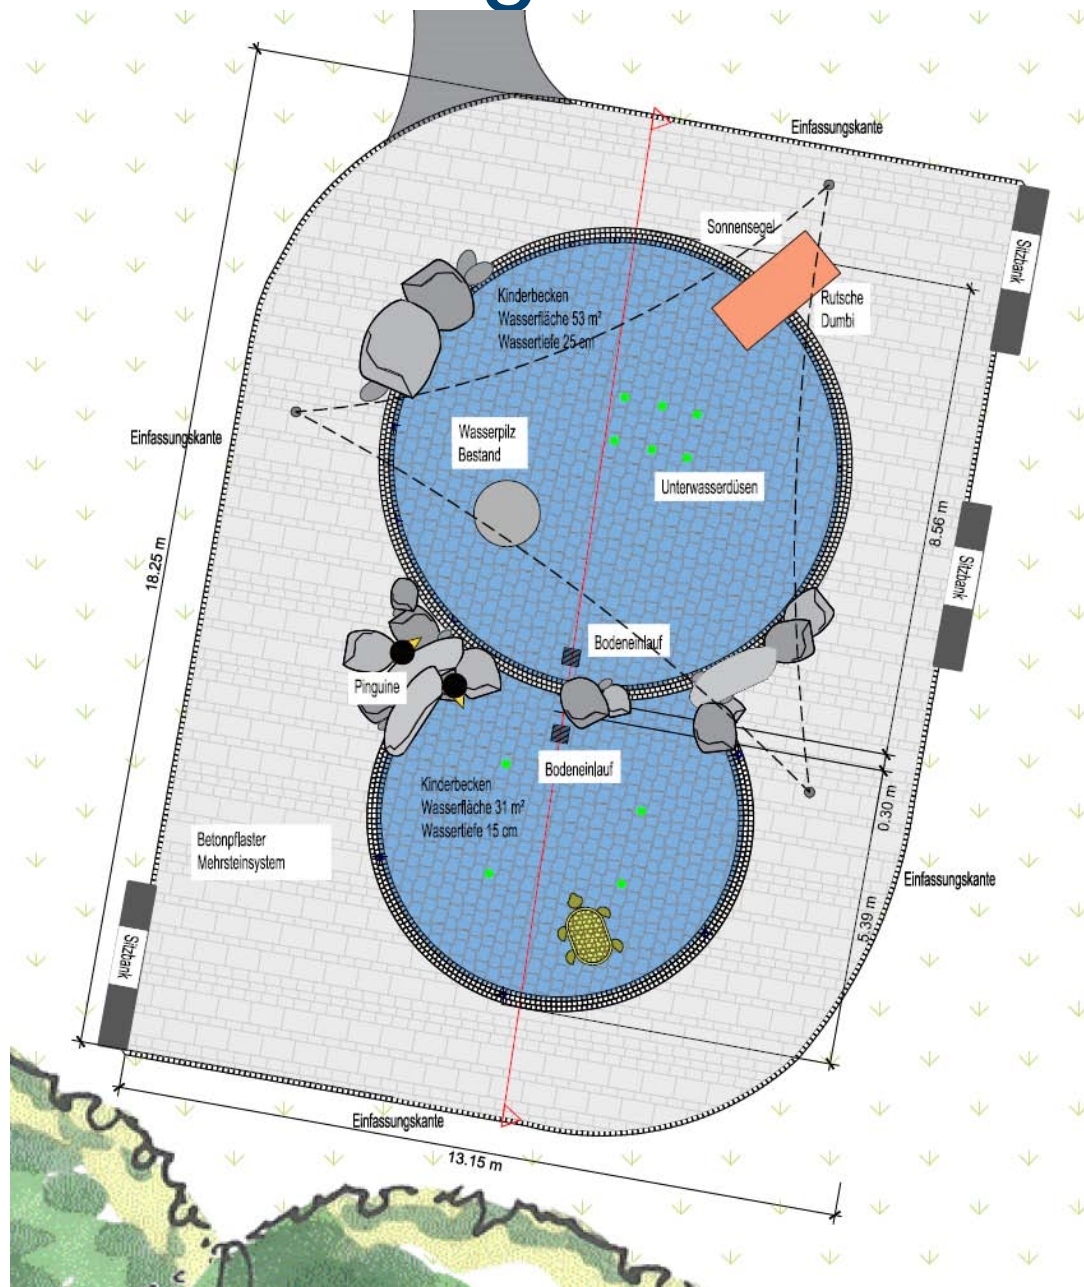

Sonnensegel



Sonnenschirm





Wasserattraktionen

Rutschen



LANDSCHAFTSARCHITEKTEN
& INGENIEURE

SCHRÖDER

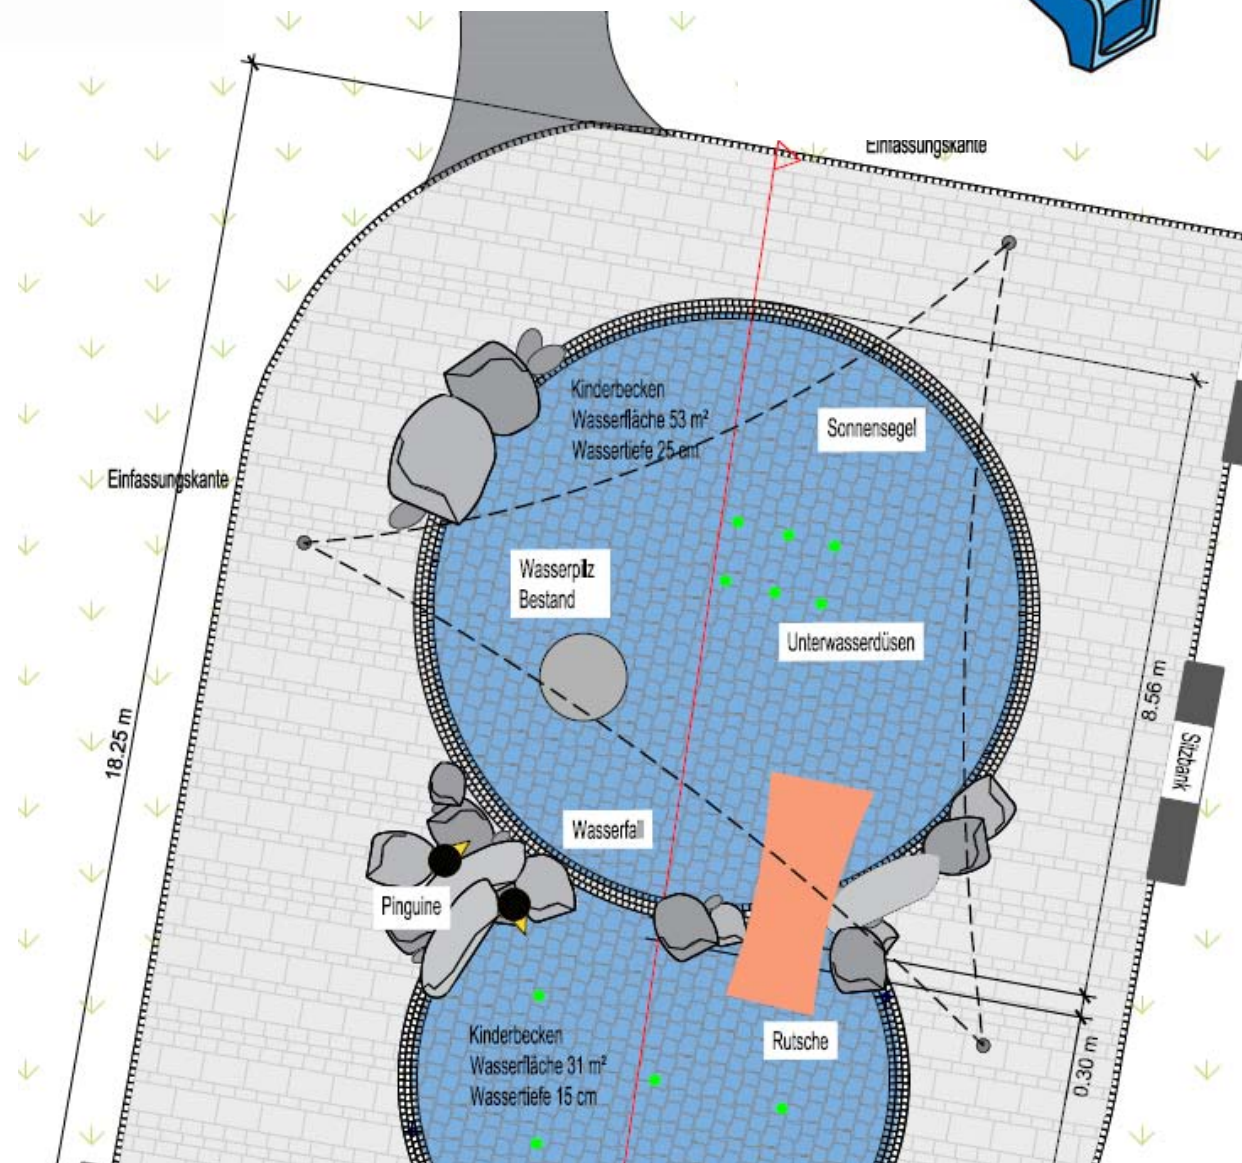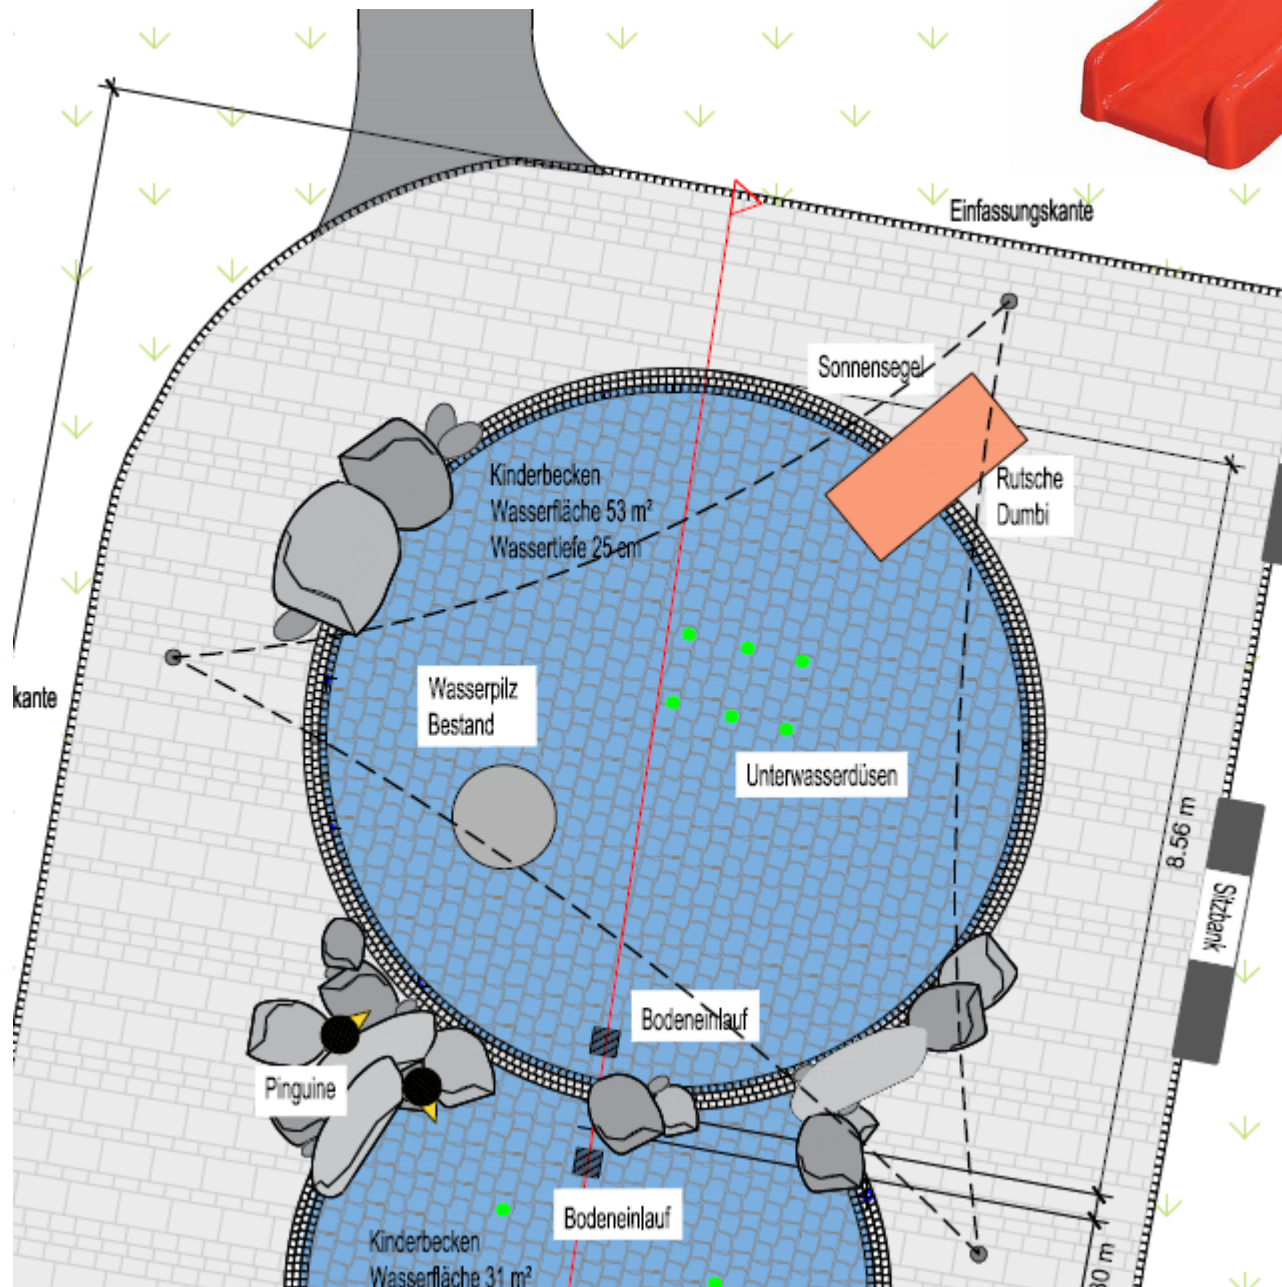

Vom Rand ins Becken

vom flachen ins tiefer Becken

Wasserattraktionen

Spritztiere



SCHRÖDER




Varianten Spritztiere

Wasserattraktionen

Wasserdüsen



SCHRÖDER

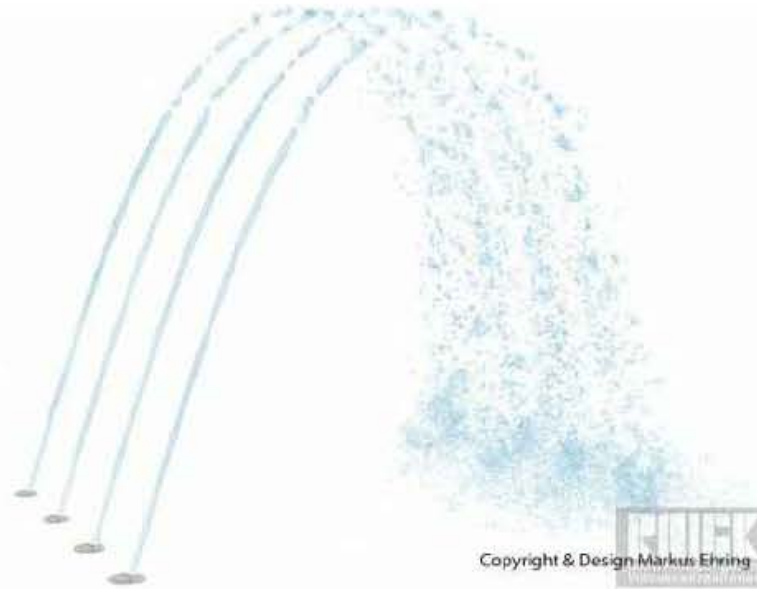

Varianten Wasserspiele




Technische Details


Wasserdüsen Wasserfall



SCHRÖDER

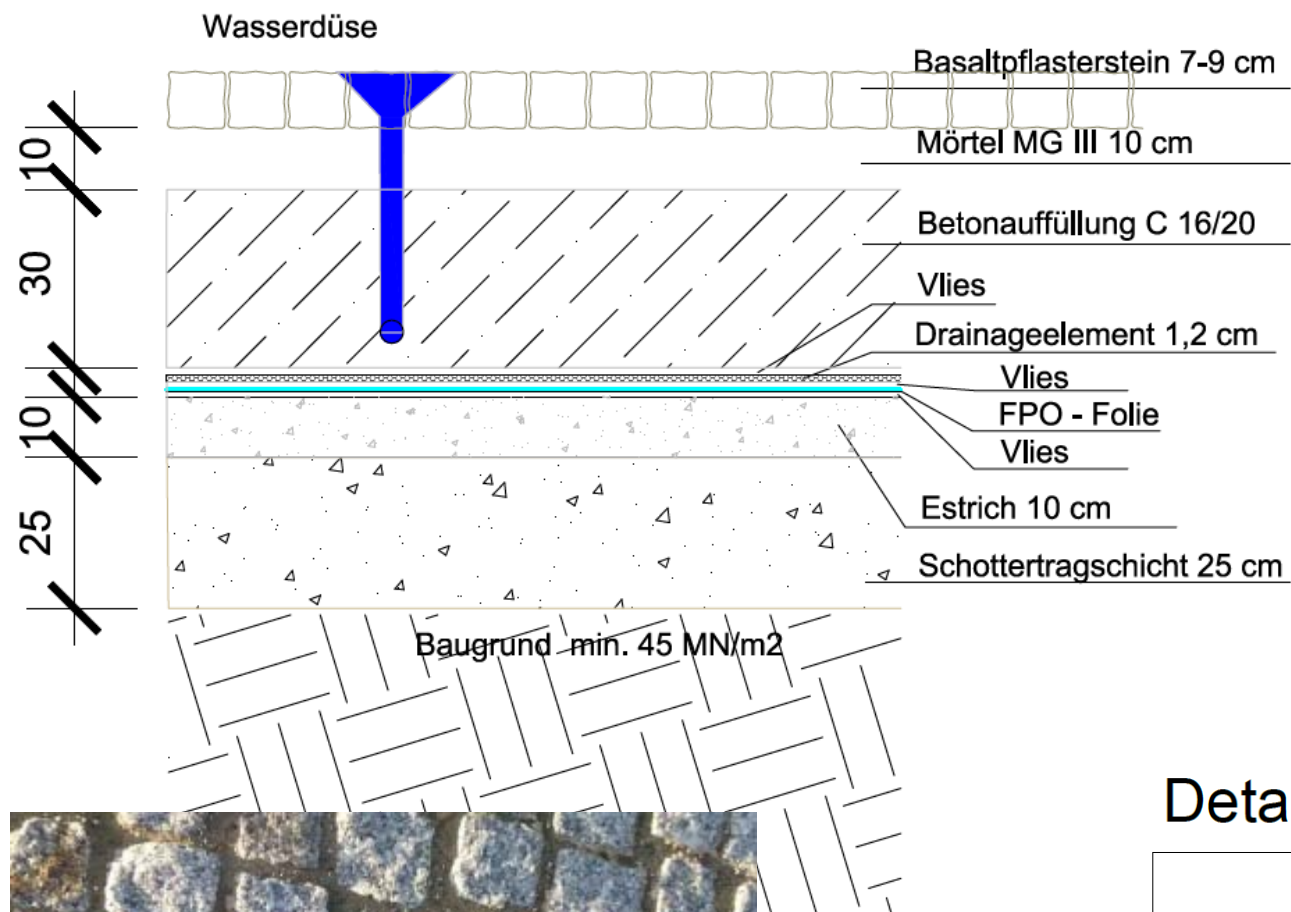

Detail Wasserfall M 1:10

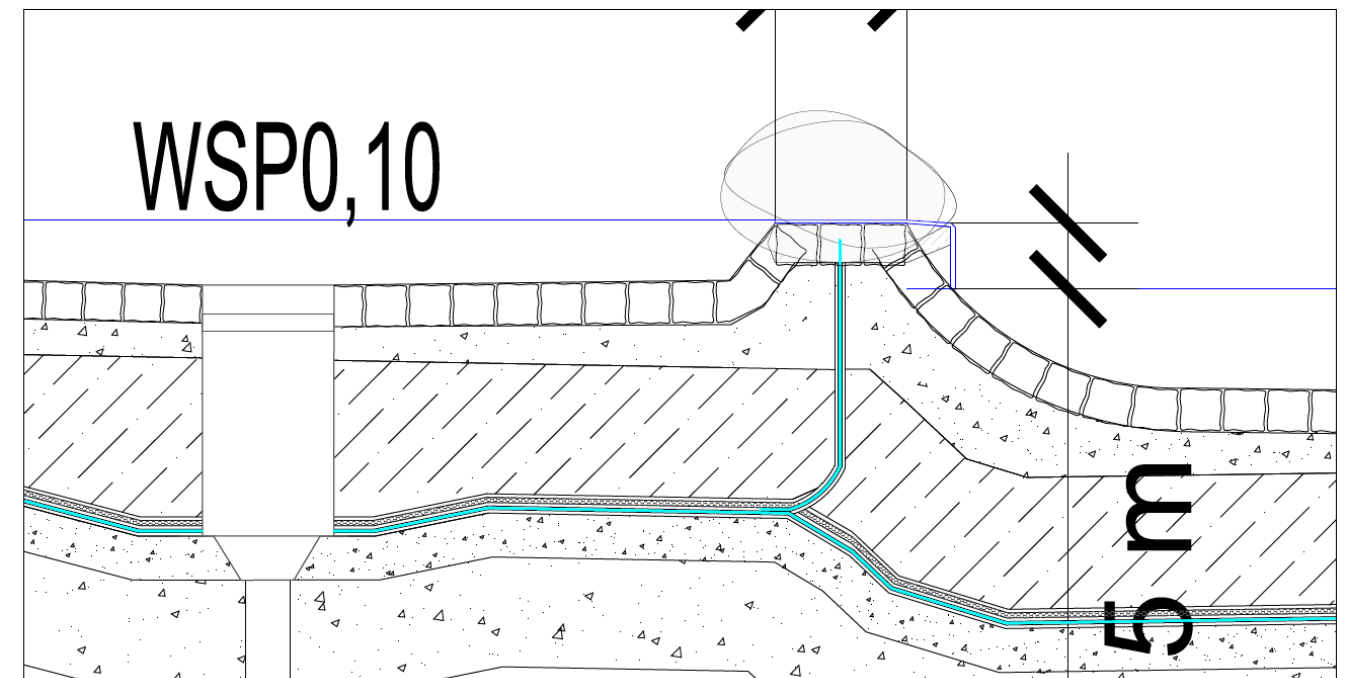


Technische Details

Beckenaufbau Abdichtung FPO Folie



SCHRÖDER

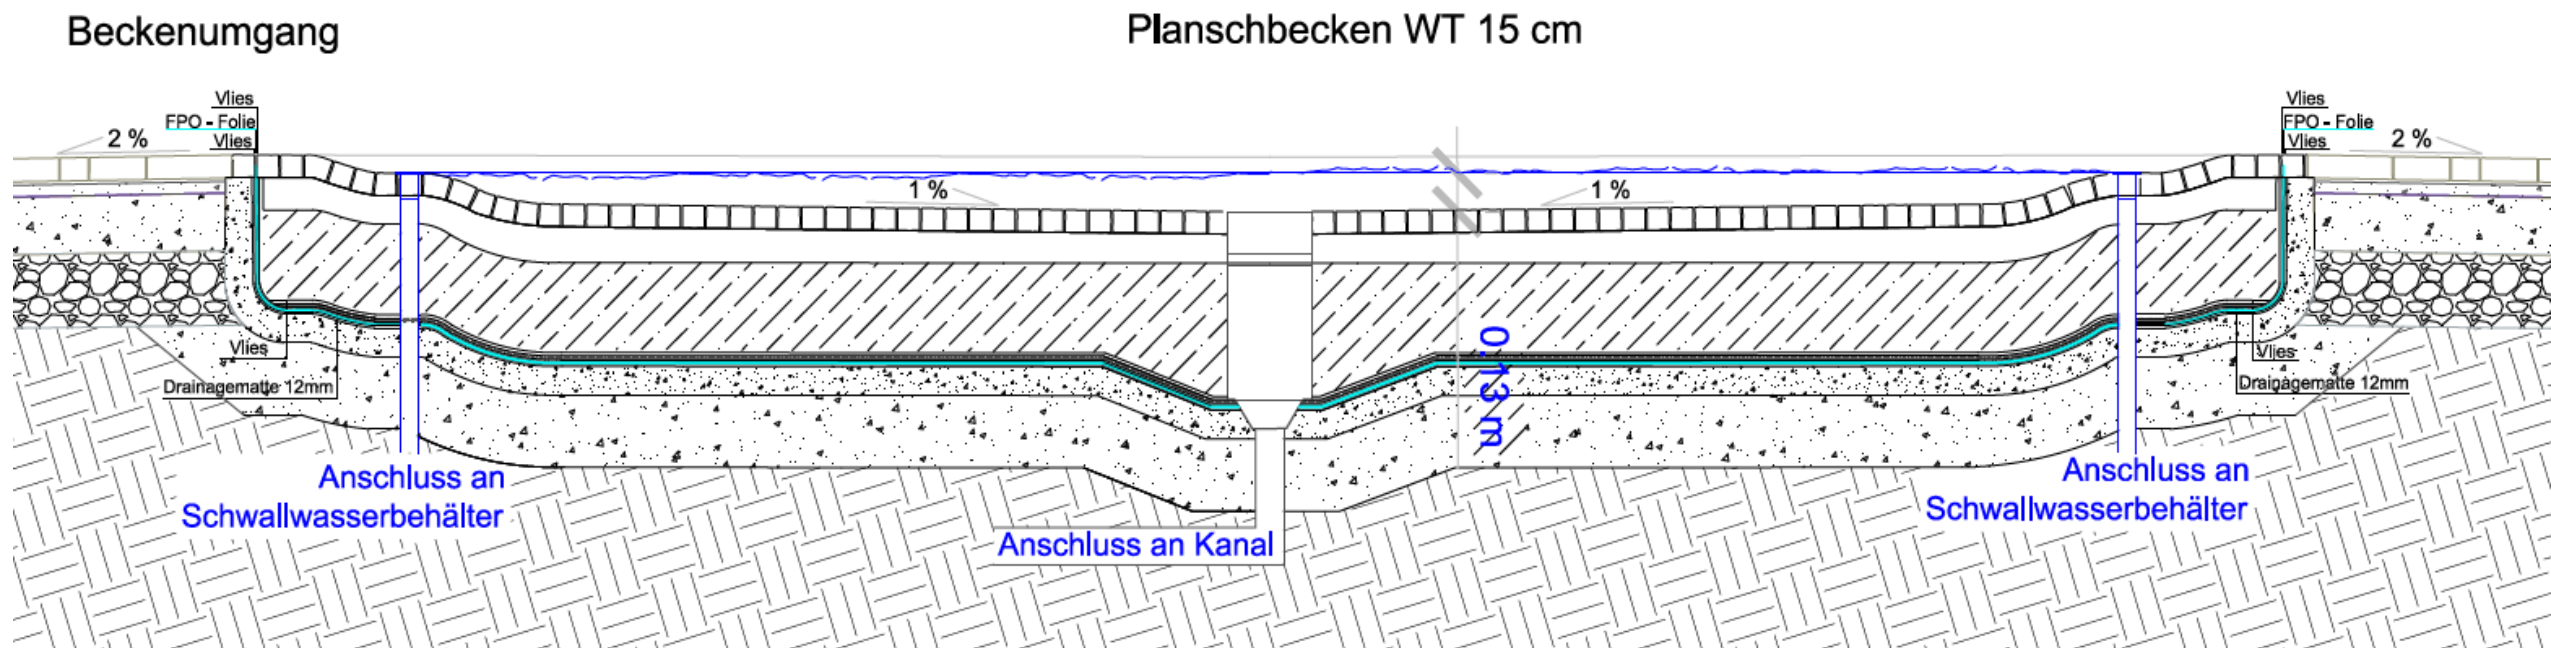



Technische Details

Beckenumgang



SCHRÖDER

Detail Wegeaufbau M 1:10

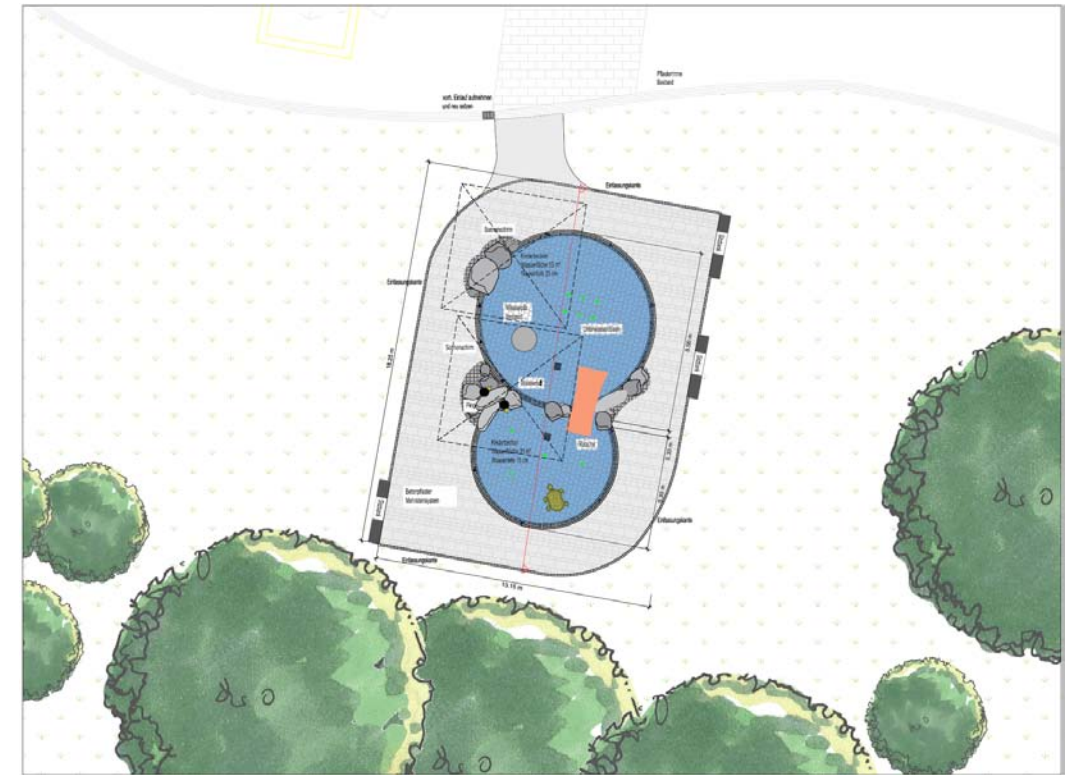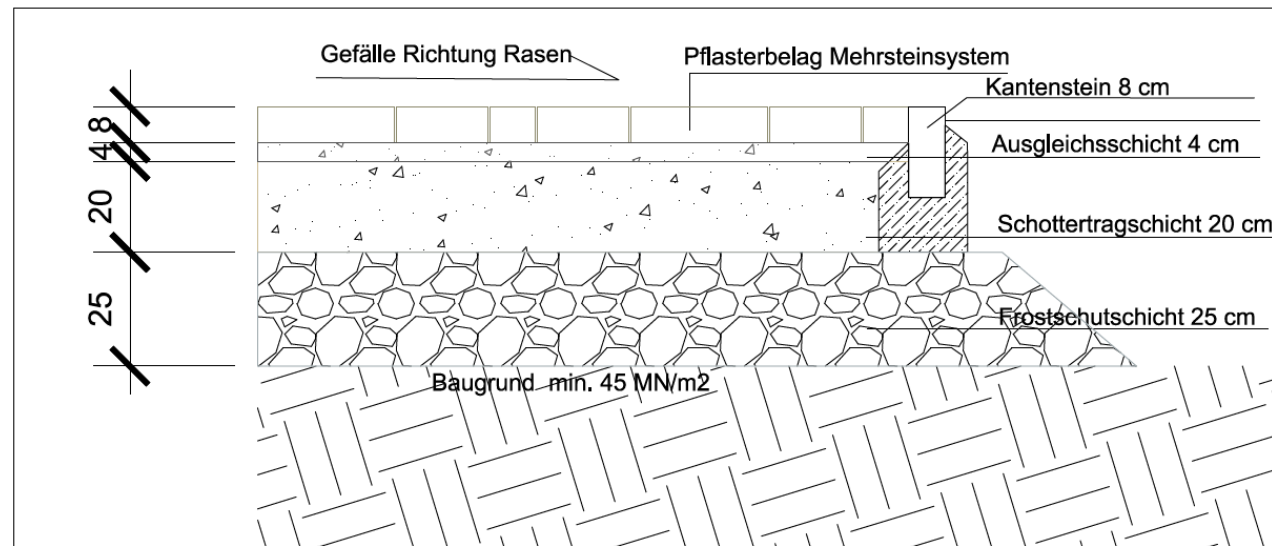

Sitzbänke Metall



Holz – Metall



Beton mit Holz



Technische Details

Neues Durchschreitebecken



SCHRÖDER




Betonfertigteile
bewährte Bauform preiswert und robust



Kinderplanschbecken Walter Leo Schmitz Bad Wipperfürth



SCHRÖDER

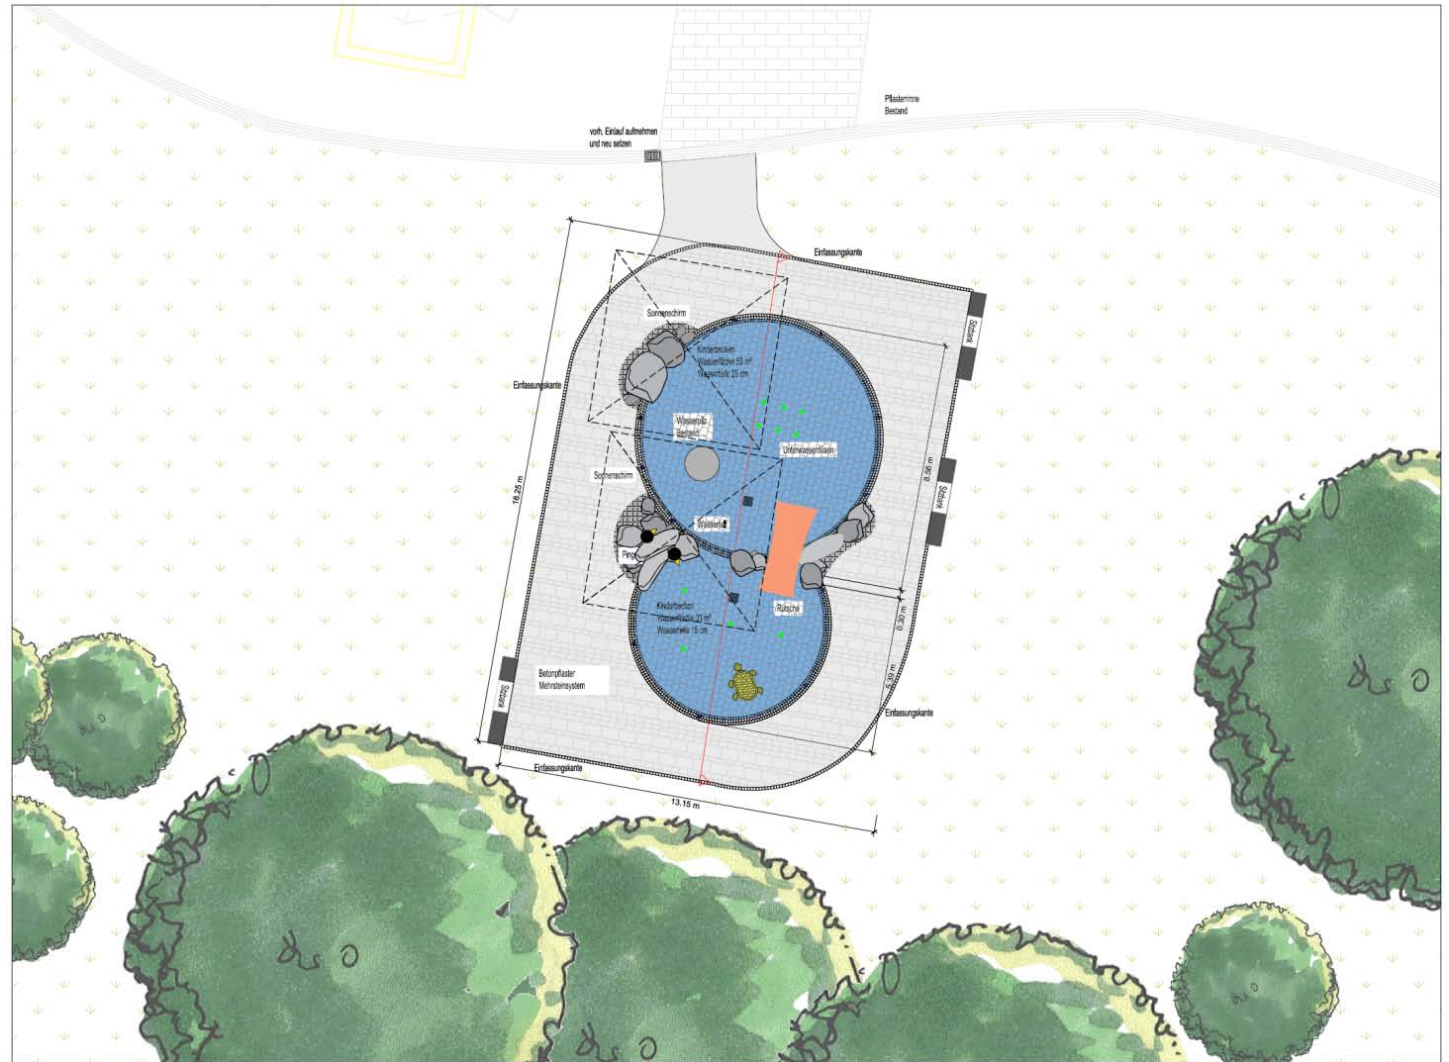

Herzlichen Dank für Ihre Aufmerksamkeit