ANLAGE 3

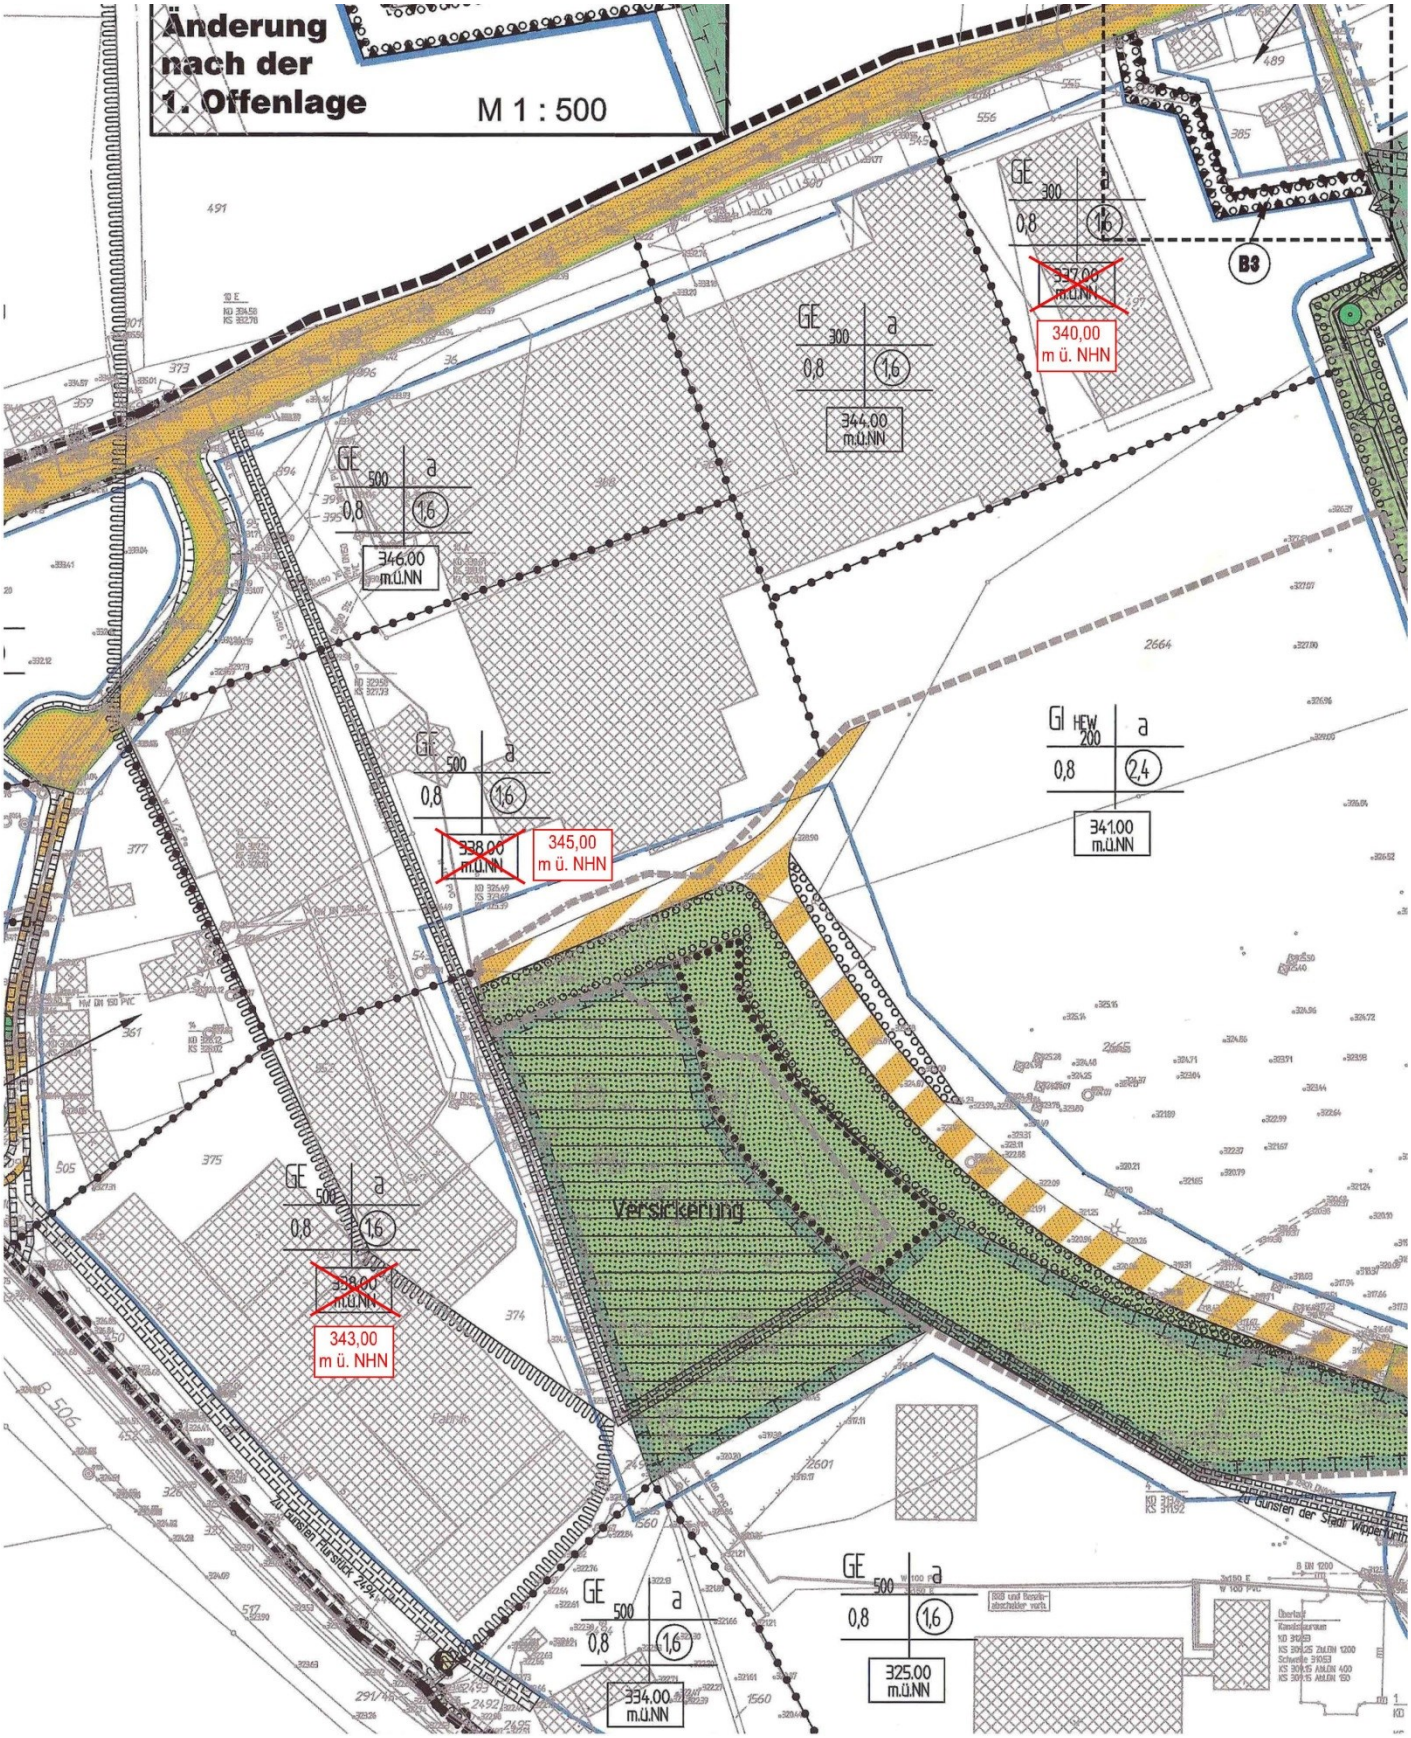

Bebauungsplan Nr. 49 Gewerbe Klingsiepen, 2. Änderung - ENTWURF