



Anlage 2 b

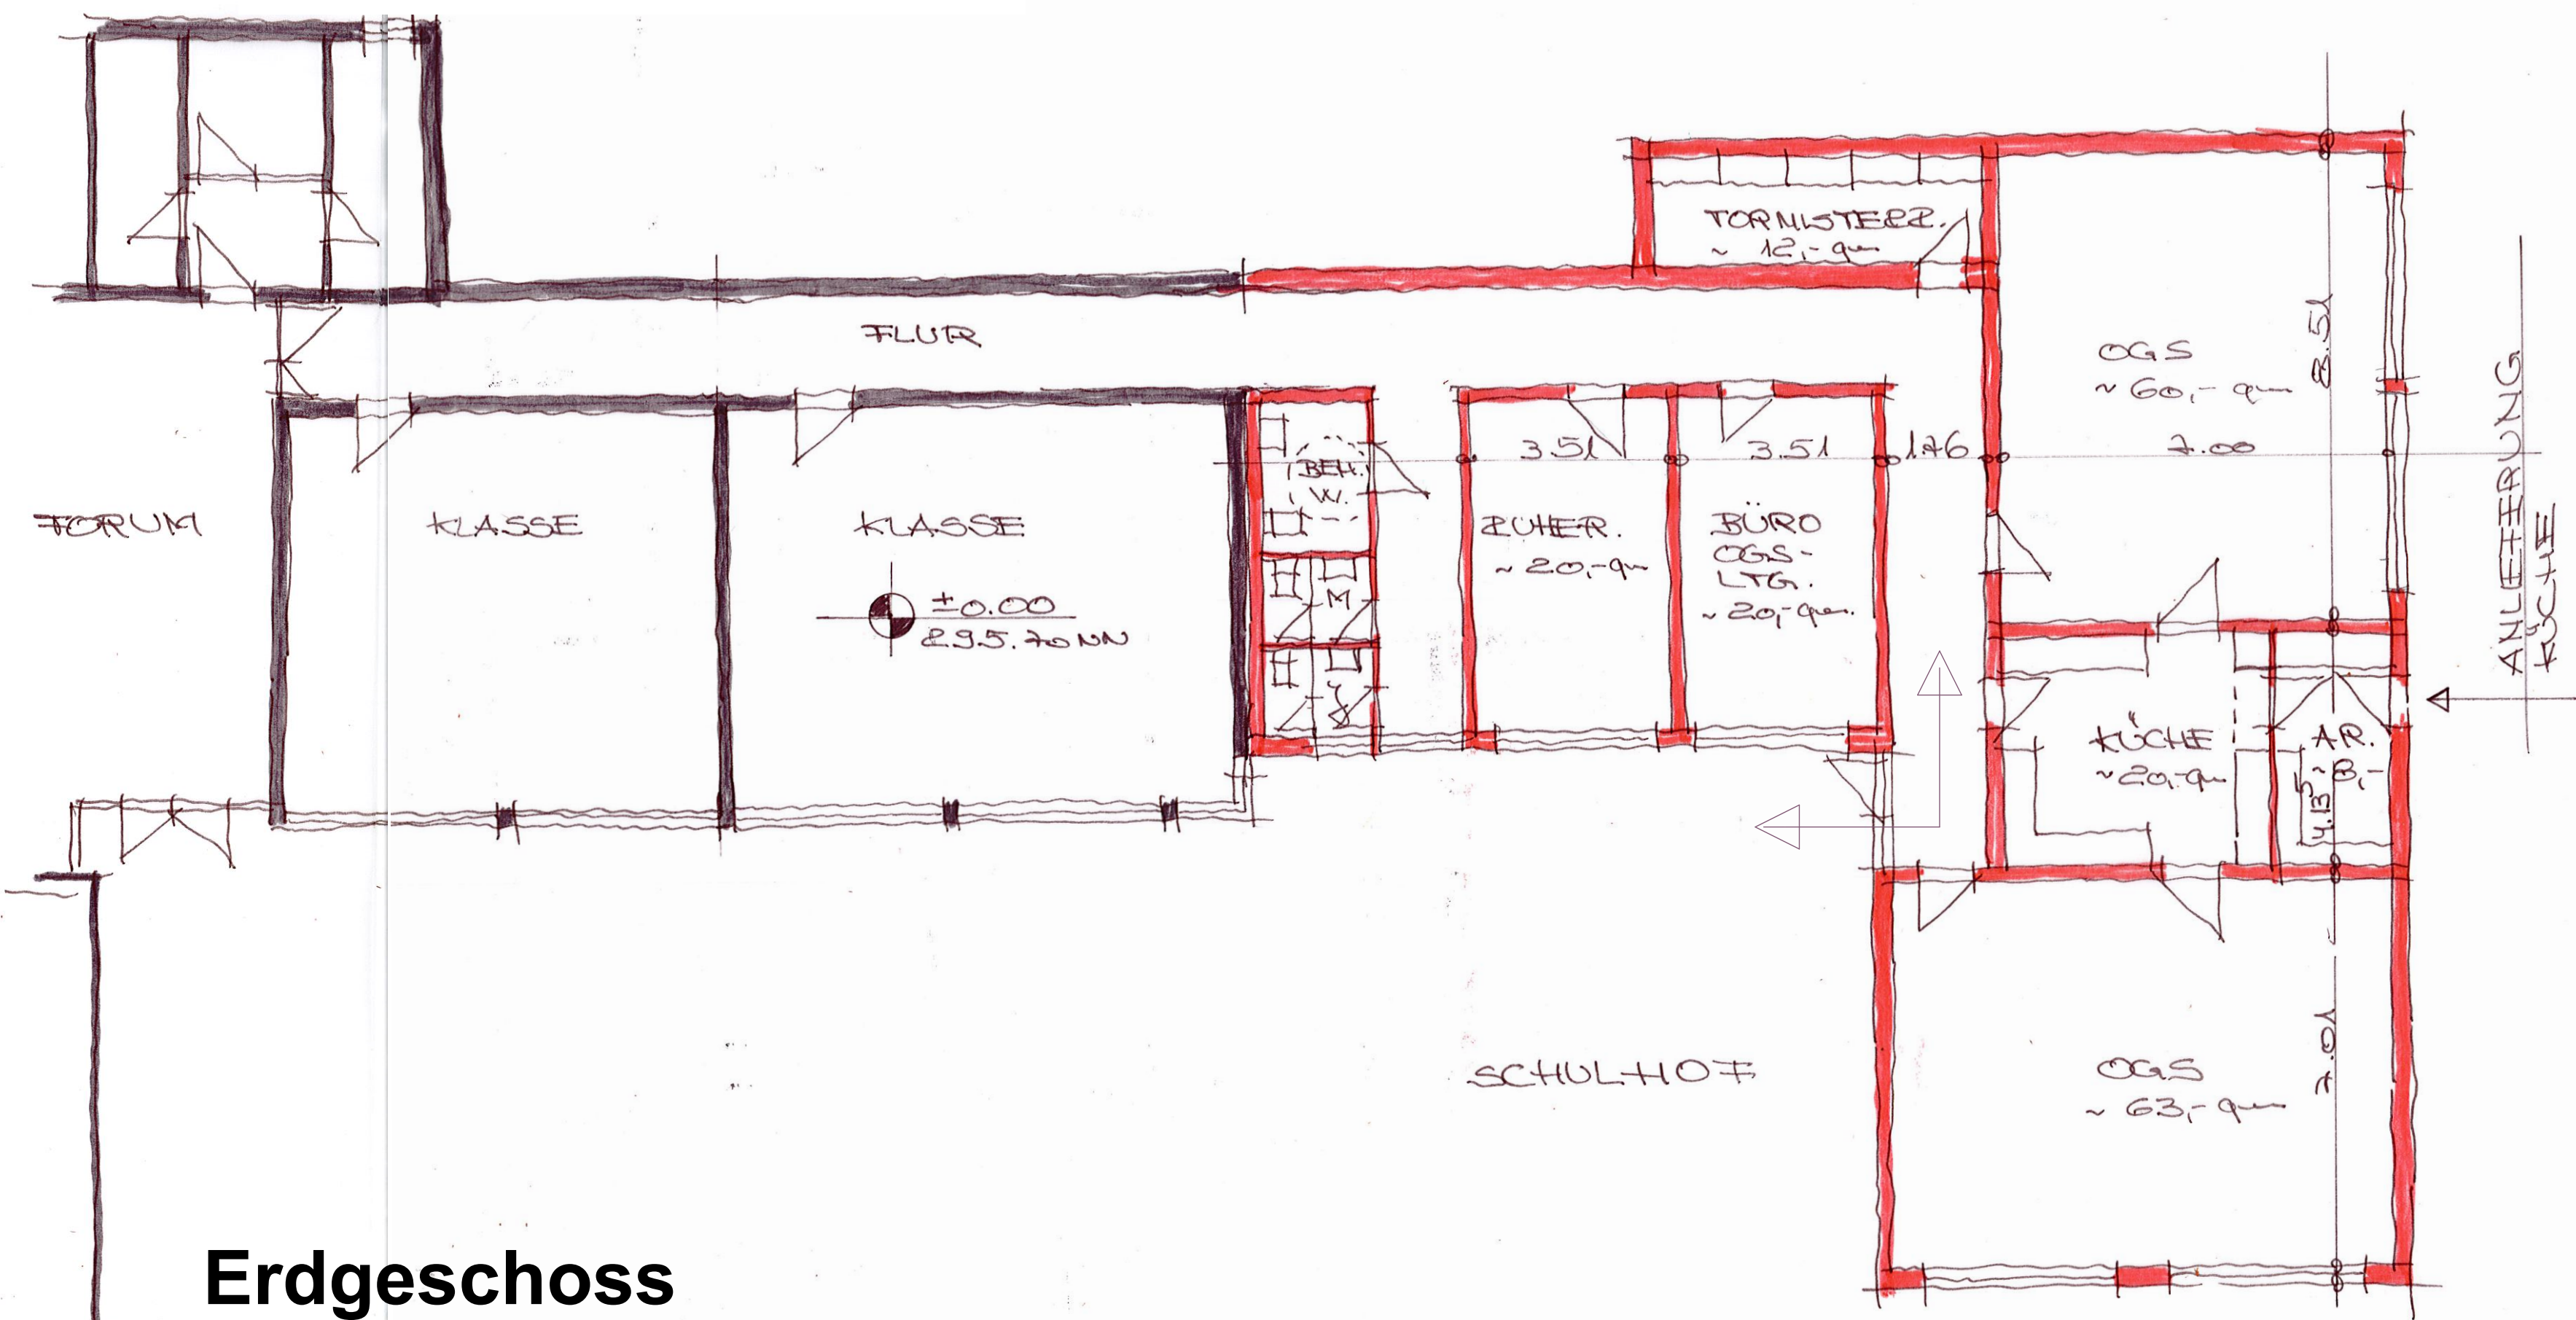

Erdgeschoss
Variante 2-A-
-1geschossig-

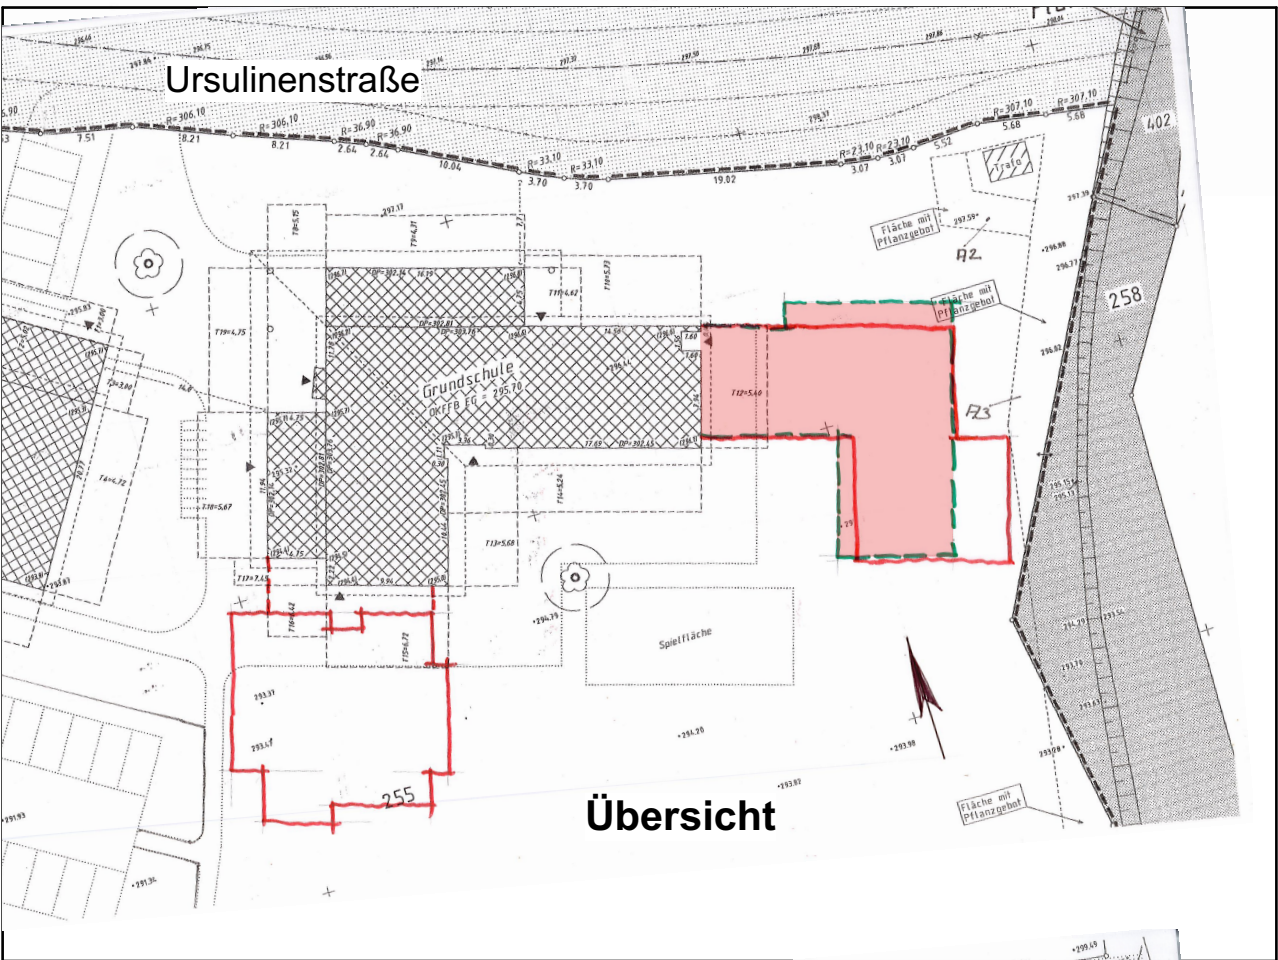

RETZ ARCHITEKTEN PartG. - MITGLIEDER DER AKNW

DIPL.-ING. MARKUS BERGHAUS DIPL.-ING. DANIEL BUCHHOLZ DIPL.-ING. MICHAEL RETZ I.R.
OBERBLISSENACH 42B 51515 KÜRTEN - DÜRSCHIED www.architekt-retz.de
TEL.: 02207 / 91 90 20 FAX: 02207 / 91 90 220 E-MAIL: info@architekt-retz.de

BAUVORHABEN:

Erweiterung der Albert-Schweizer-Grundschule in Wipperfürth, Ursulinenstraße 2

BAUHERR:

Stadt Wipperfürth
Marktplatz 1, 51688 Wipperfürth

ZEICHNUNG:

Vorentwurf -2-A- 1geschossig

MASSTAB:	ZEICHNUNGSNR.:	DATUM:
M 1: 100		22.08.2018

Vorentwurf : Ursula Knappe / Dipl.-Ing.M.Berghaus	BLATTGRÖSSE:
---	--------------

Planunterlage - Pfad: ARCHI CAD17.0-Wipperfürth Erw.Albert-Schweizer-Grundschule-pln-Vorentwürfe