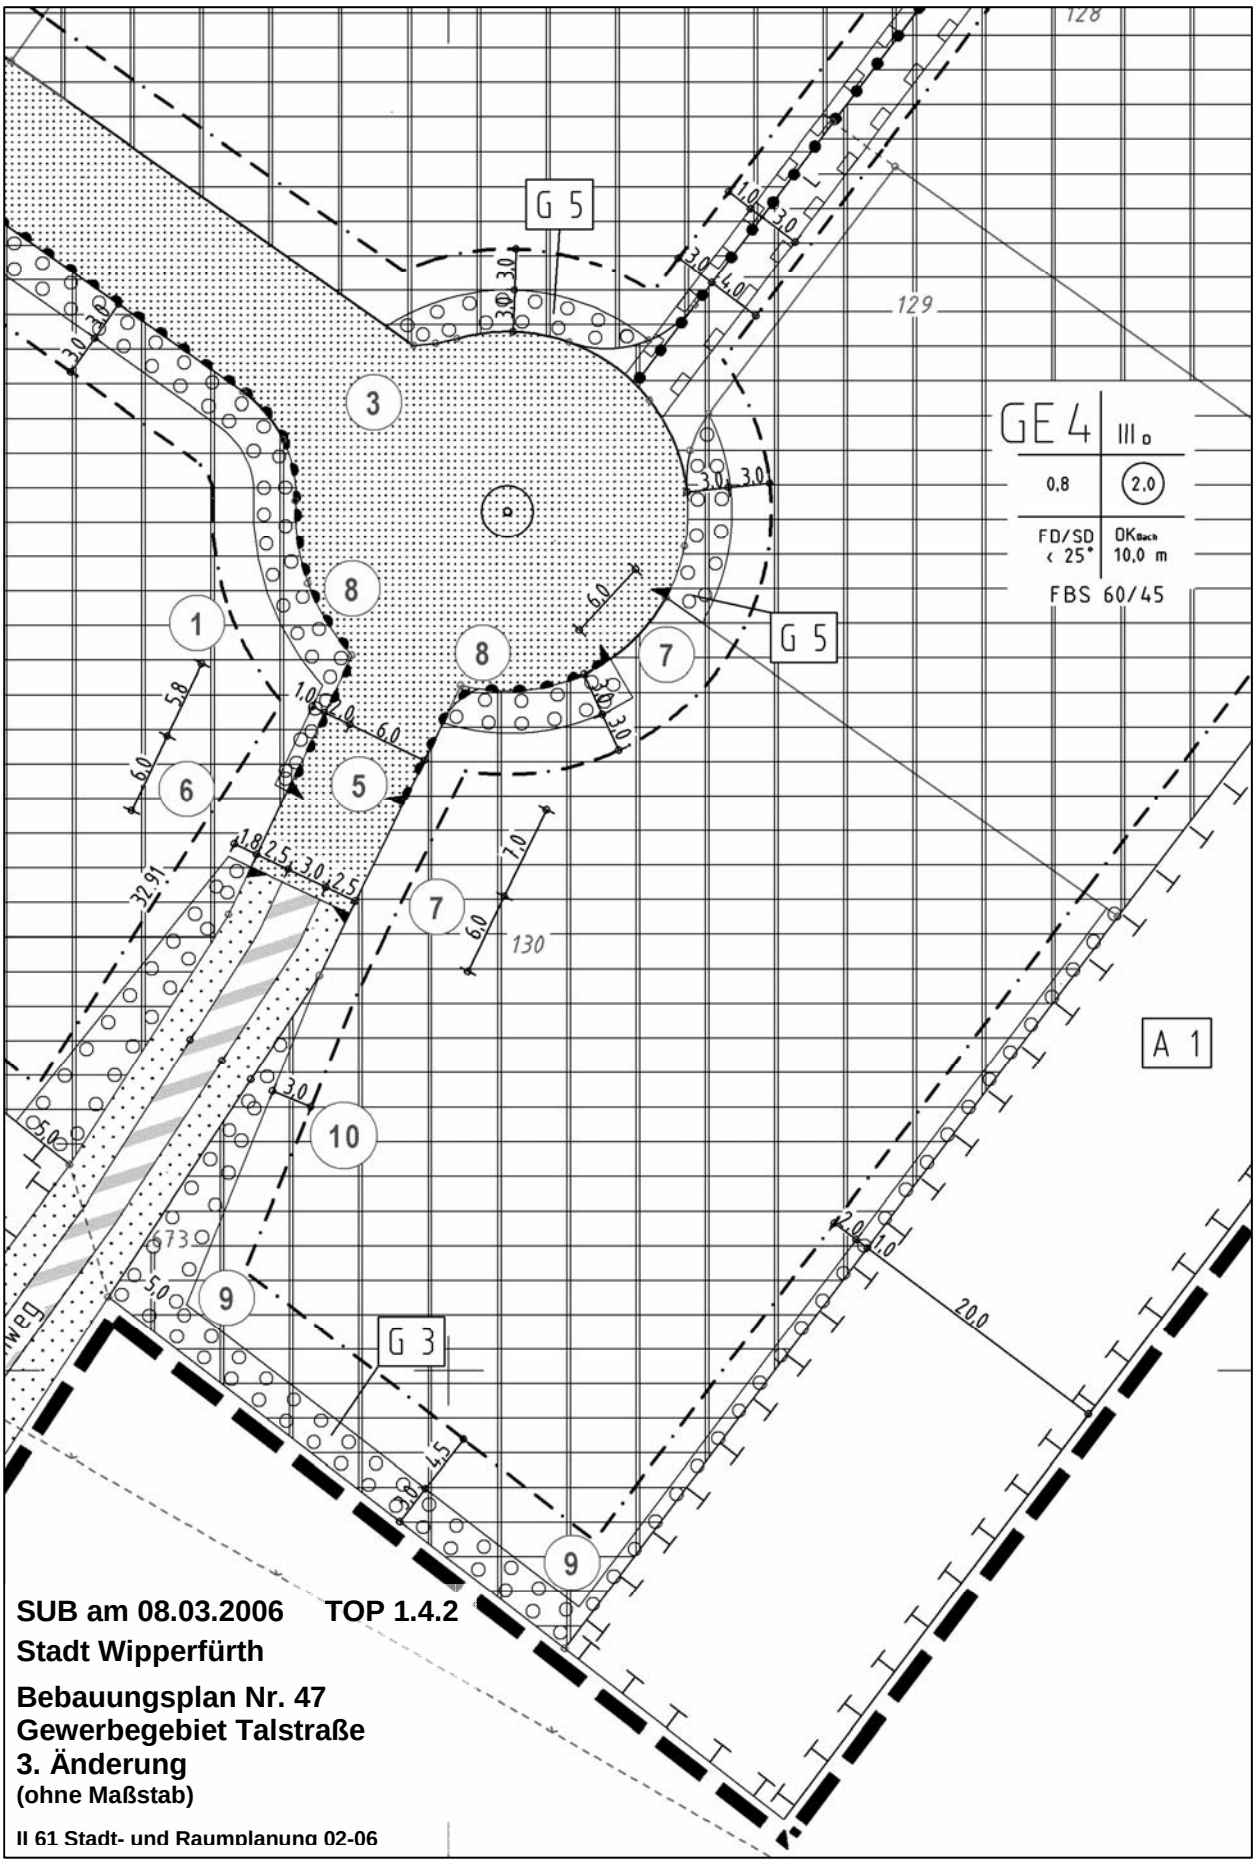

SUB am 08.03.2006 TOP 1.4.2

Stadt Wipperfürth

Bebauungsplan Nr. 47
Gewerbegebiet Talstraße
3. Änderung
(ohne Maßstab)

II 61 Stadt- und Raumplanung 02-06

..