


Bebauungsplan Nr. 57 Schnipperinger Mühle Hansestadt Wipperfürth

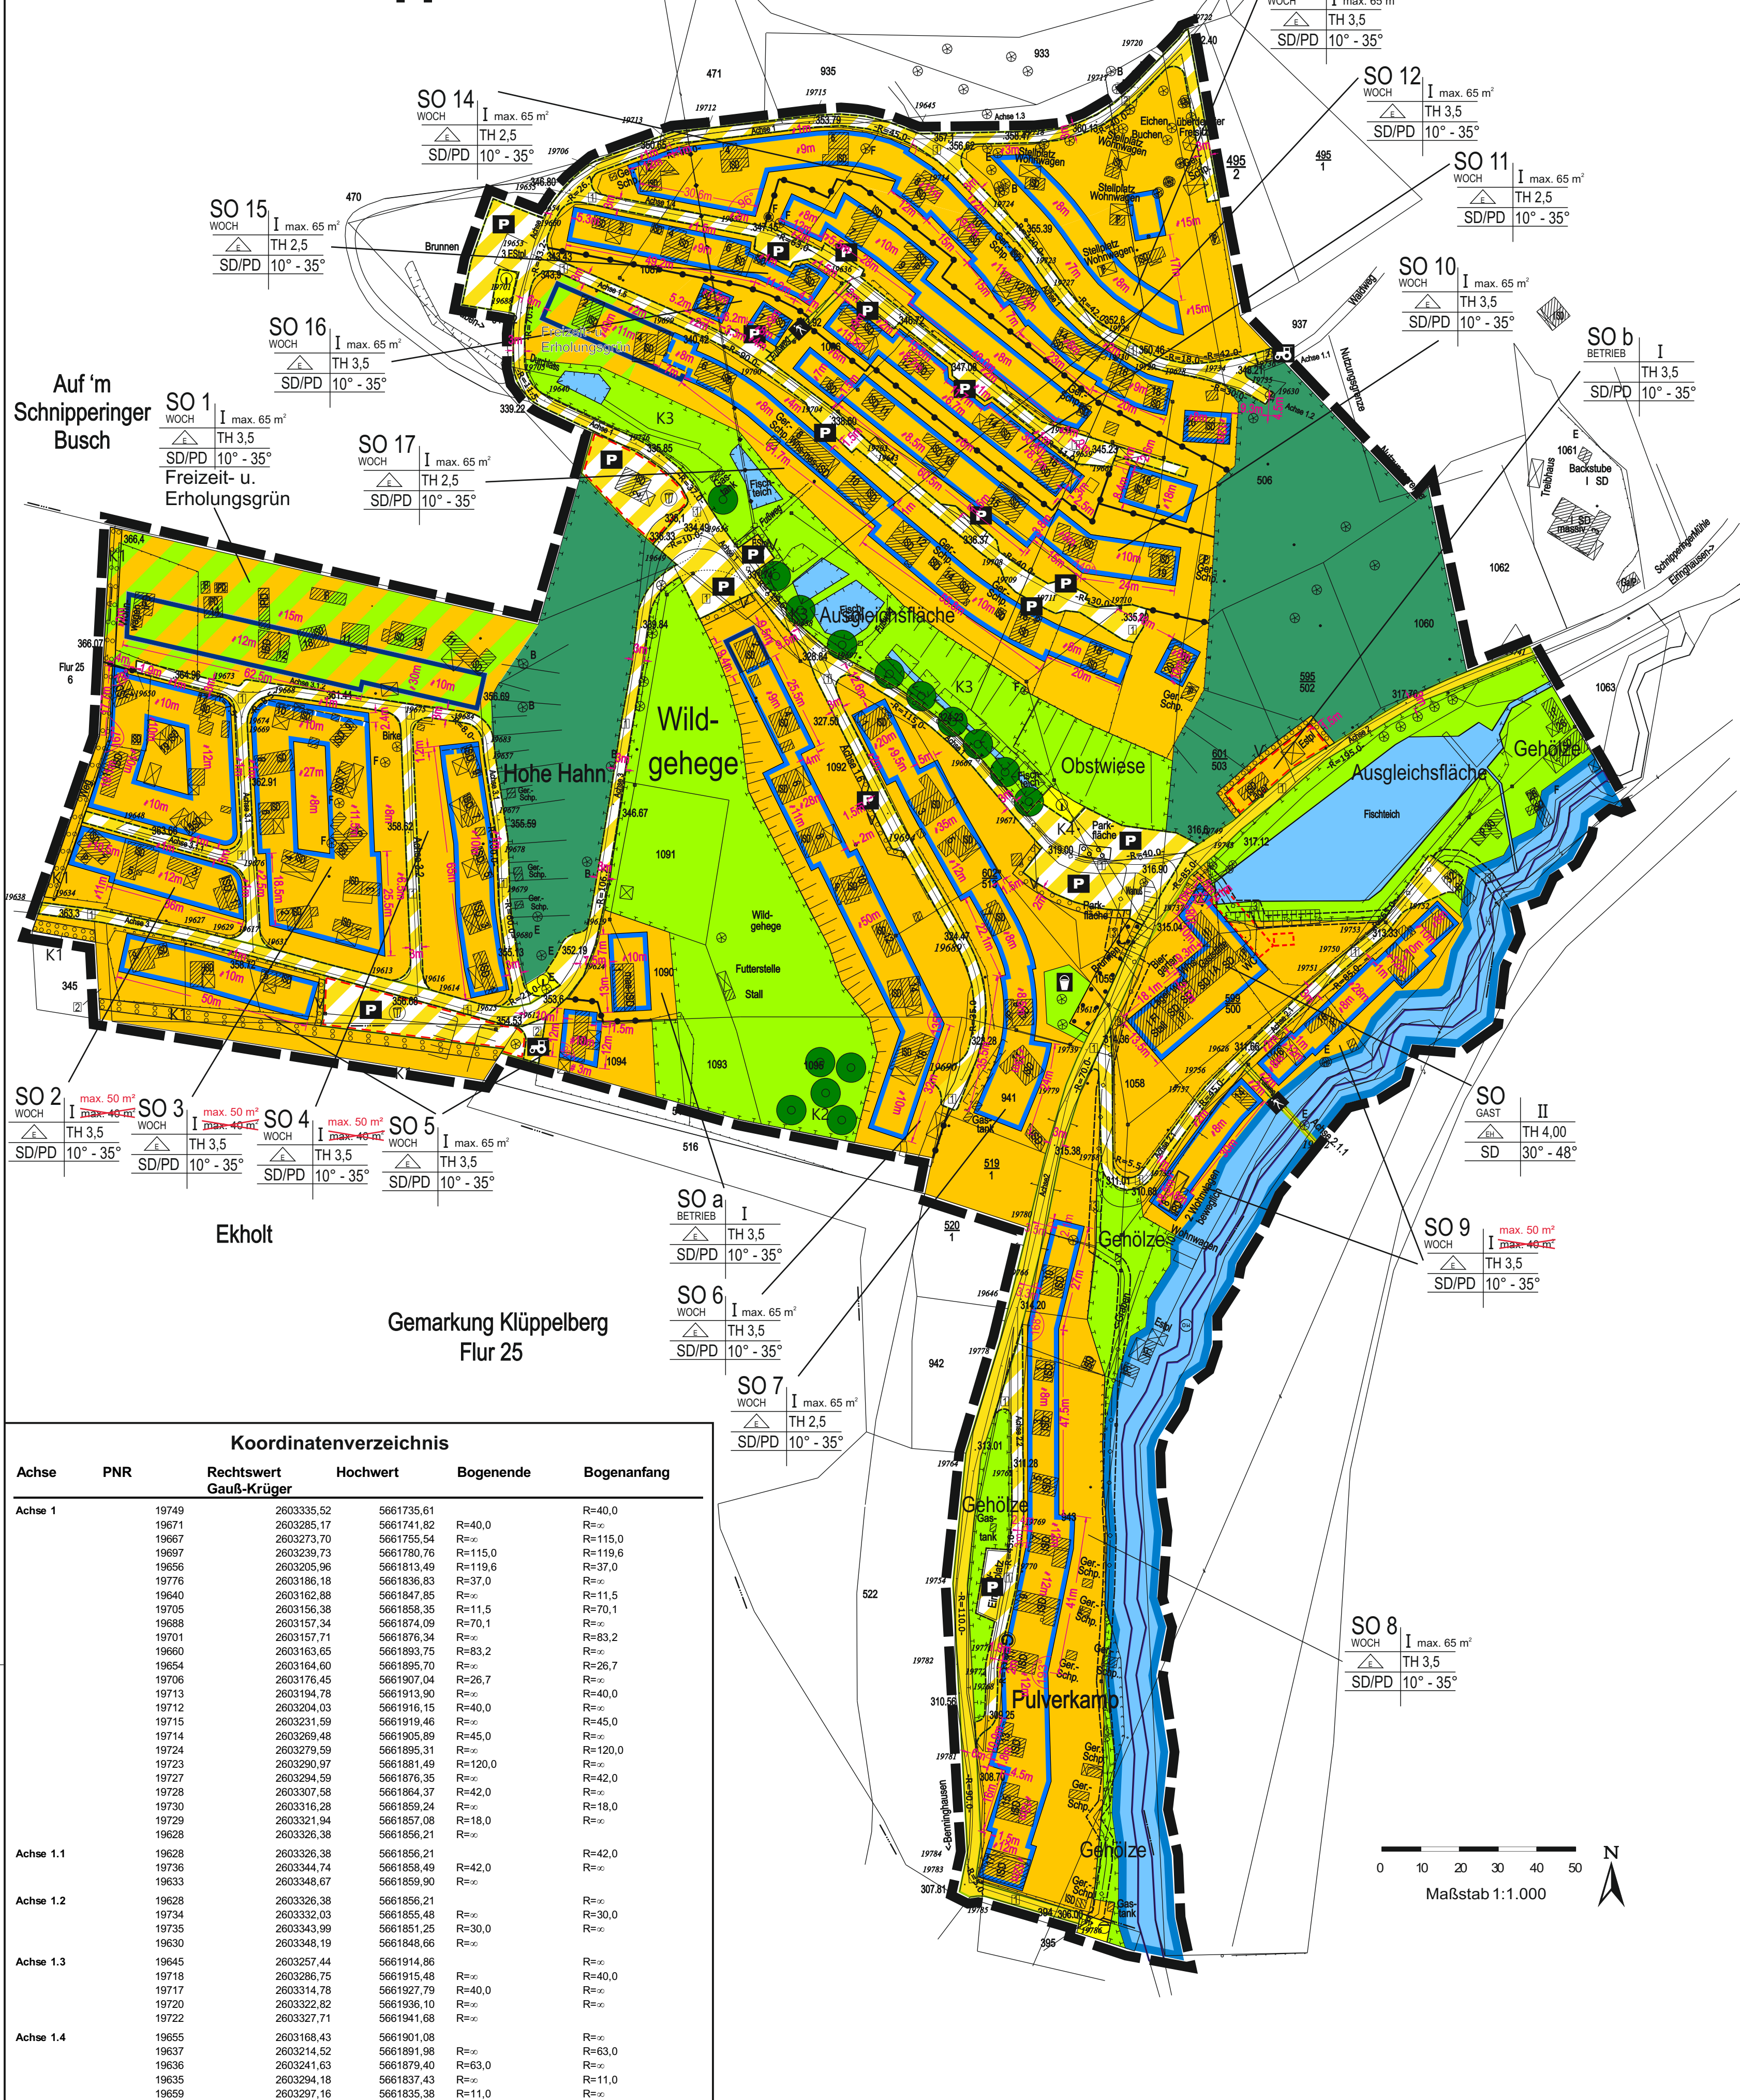

Koordinatenverzeichnis					
Achse	PNR	Rechtswert Gauß-Krüger	Hochwert	Bogenende	Bogenanfang


Textliche Festsetzungen und Erläuterung der verwendeten Planzeichen

- Planungsrechtliche Festsetzungen gemäß § 9 BauGB**
- Art der baulichen Nutzung (§ 9 Abs. 1 BauGB, Abschnitt 1 BauNVO)**
- 1.1 Sondergebiete Wochenhausbaugebiet (§ 10 BauNVO)**
- Die Wochenhausbaugebiete SOVOCH 1 - SOVOCH 17 dienen Zwecken der Erholung, ausschließlich dem Freizeitwohnen als zeitweiliger Aufenthalt in Wochenendhäusern und den Freizeitaktivitäten, die das Freizeitwohnen nicht stören. Gängigeres Dauernutzen ist ausgeschlossen. Das Ab- und Aufstellen von Wohnwagen und Wohnmobilen in den Wochenhausbaugebieten ist nicht zulässig.
- In den Wochenhausbaugebieten SOVOCH 1 - SOVOCH 17 sind zulässig:
1. Wochenendhäuser
 - 2