


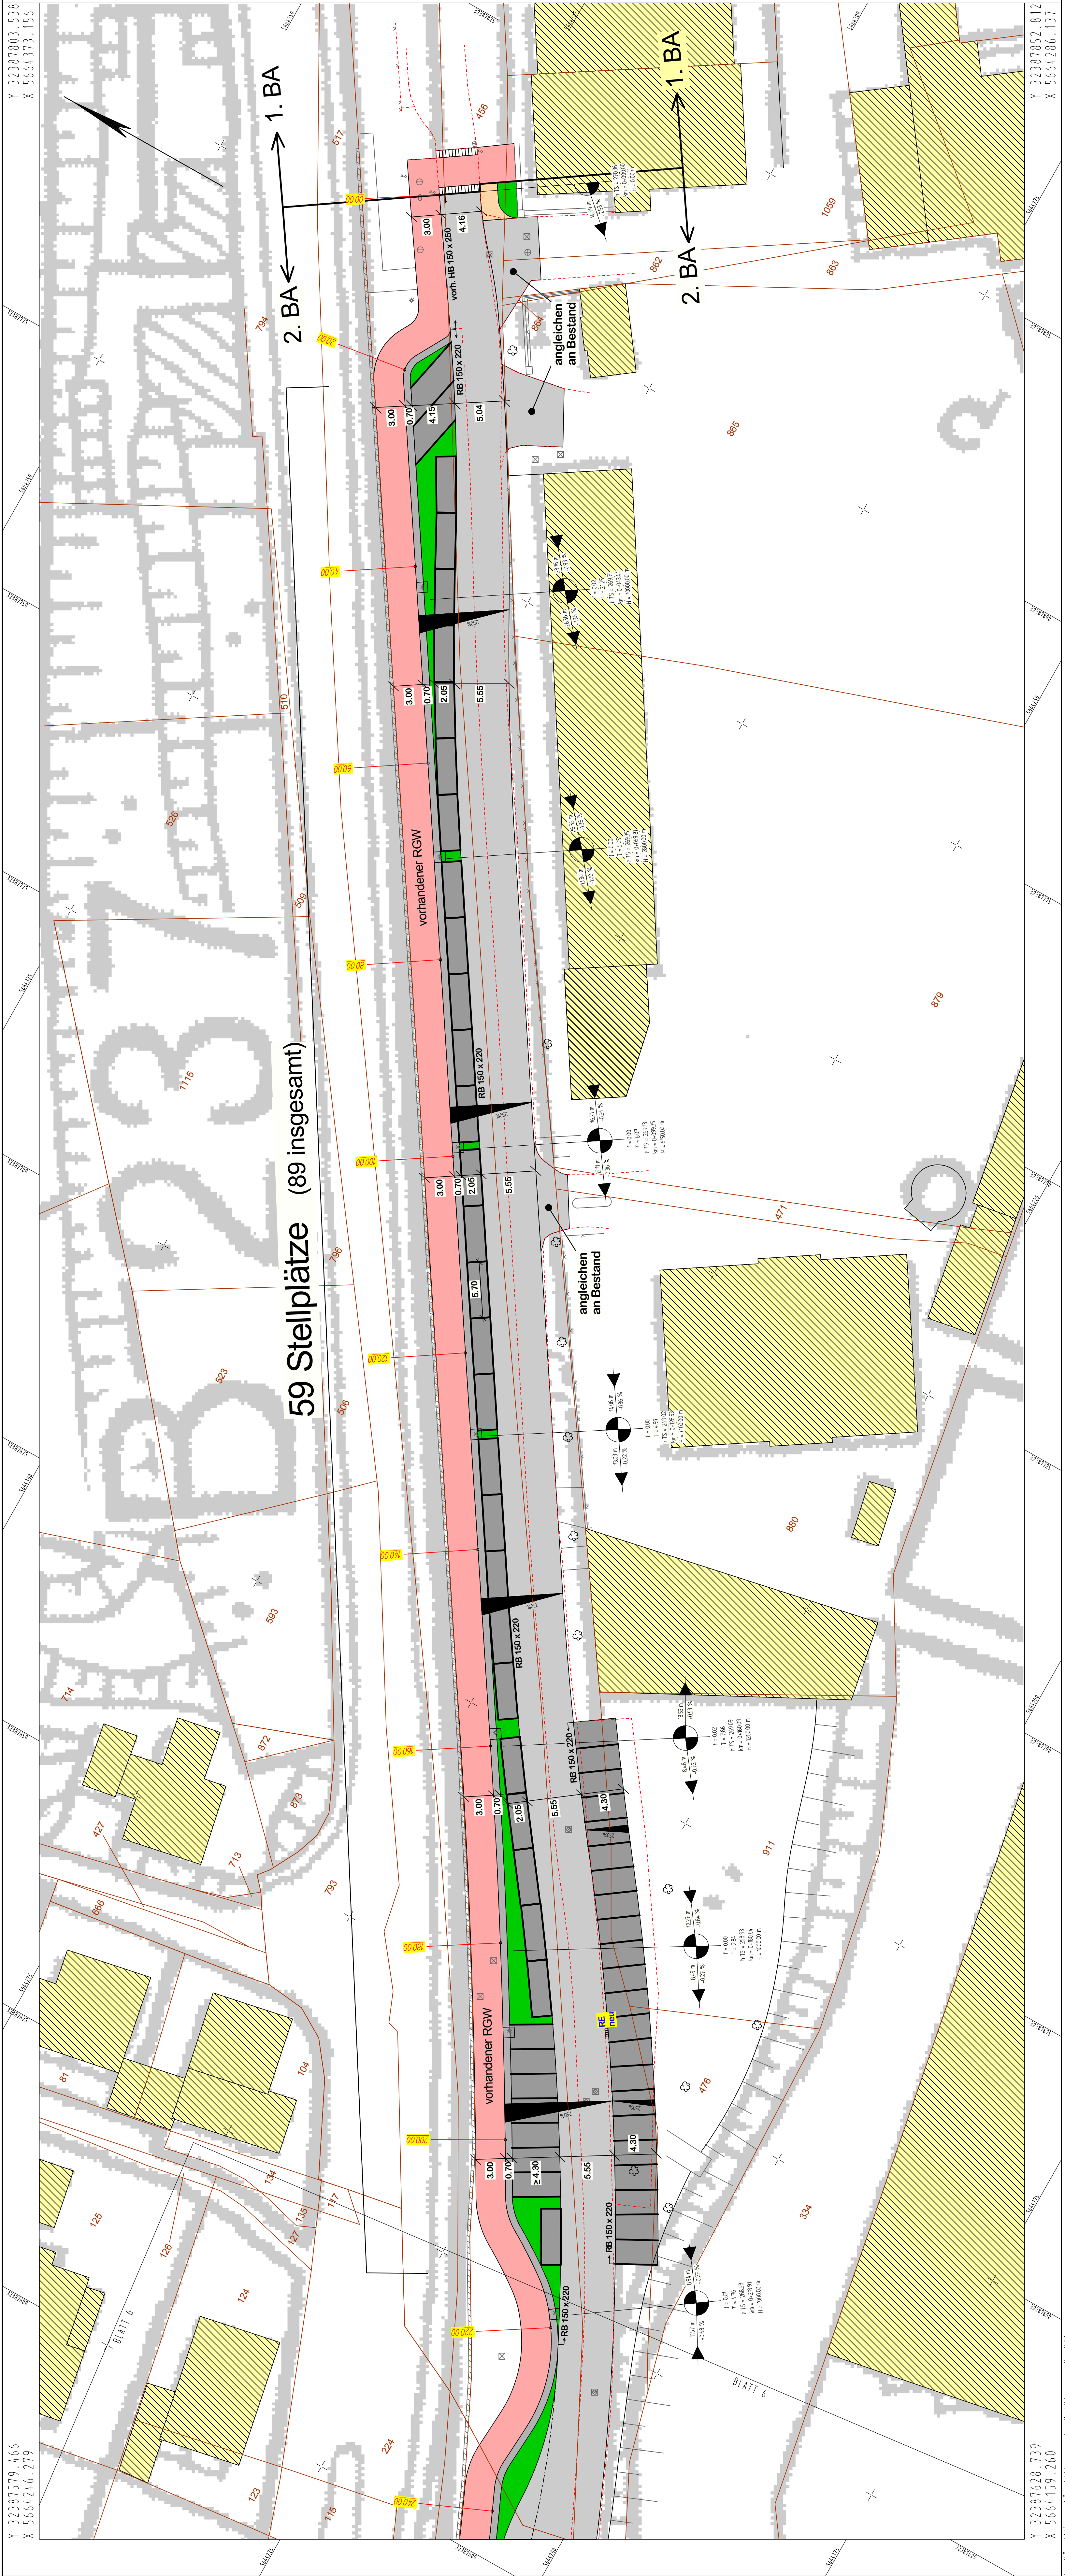

# Anlage 1.1

**Legende:**

- vorhandener RGW
- vorhandene Fahrbahn
- geplante Fahrbahn
- geplante Stellplätze
- geplanter Sicherheitsstreifen

**Martin Saslona - Ingenieurbüro für Bauwesen - Gummersbach**

Martin Saslona Dipl.-Ing. (FH)    Telefon : 02261-912224    Mobil : 0177-79 73 849  
Hofstraße 6a    51645 Gummersbach    E-Mail : info@i-saslona.de

**Hansestadt Wipperfürth**

Strasse    von NK / Abschnitt    nach NK / Abschnitt    Abschnitt    Projektziele

Nächster Ort : Wipperfürth    Unterlage    Blatt Nr.    1 (2)

Ausbau der Wupperstraße 2. BA

Lageplan 1 Variante 1

Maststab 1 : 250

| ges. Bau-Im | Datum    | Zeichen  | Nr. | Art der Änderung | Datum | Name |
|-------------|----------|----------|-----|------------------|-------|------|
| Grundplan   | 25.02.19 | T. Böhle |     |                  |       |      |
| beurteilt   | 25.02.19 | T. Böhle |     |                  |       |      |
| gezeichnet  |          |          |     |                  |       |      |
| geprüft     |          |          |     |                  |       |      |