


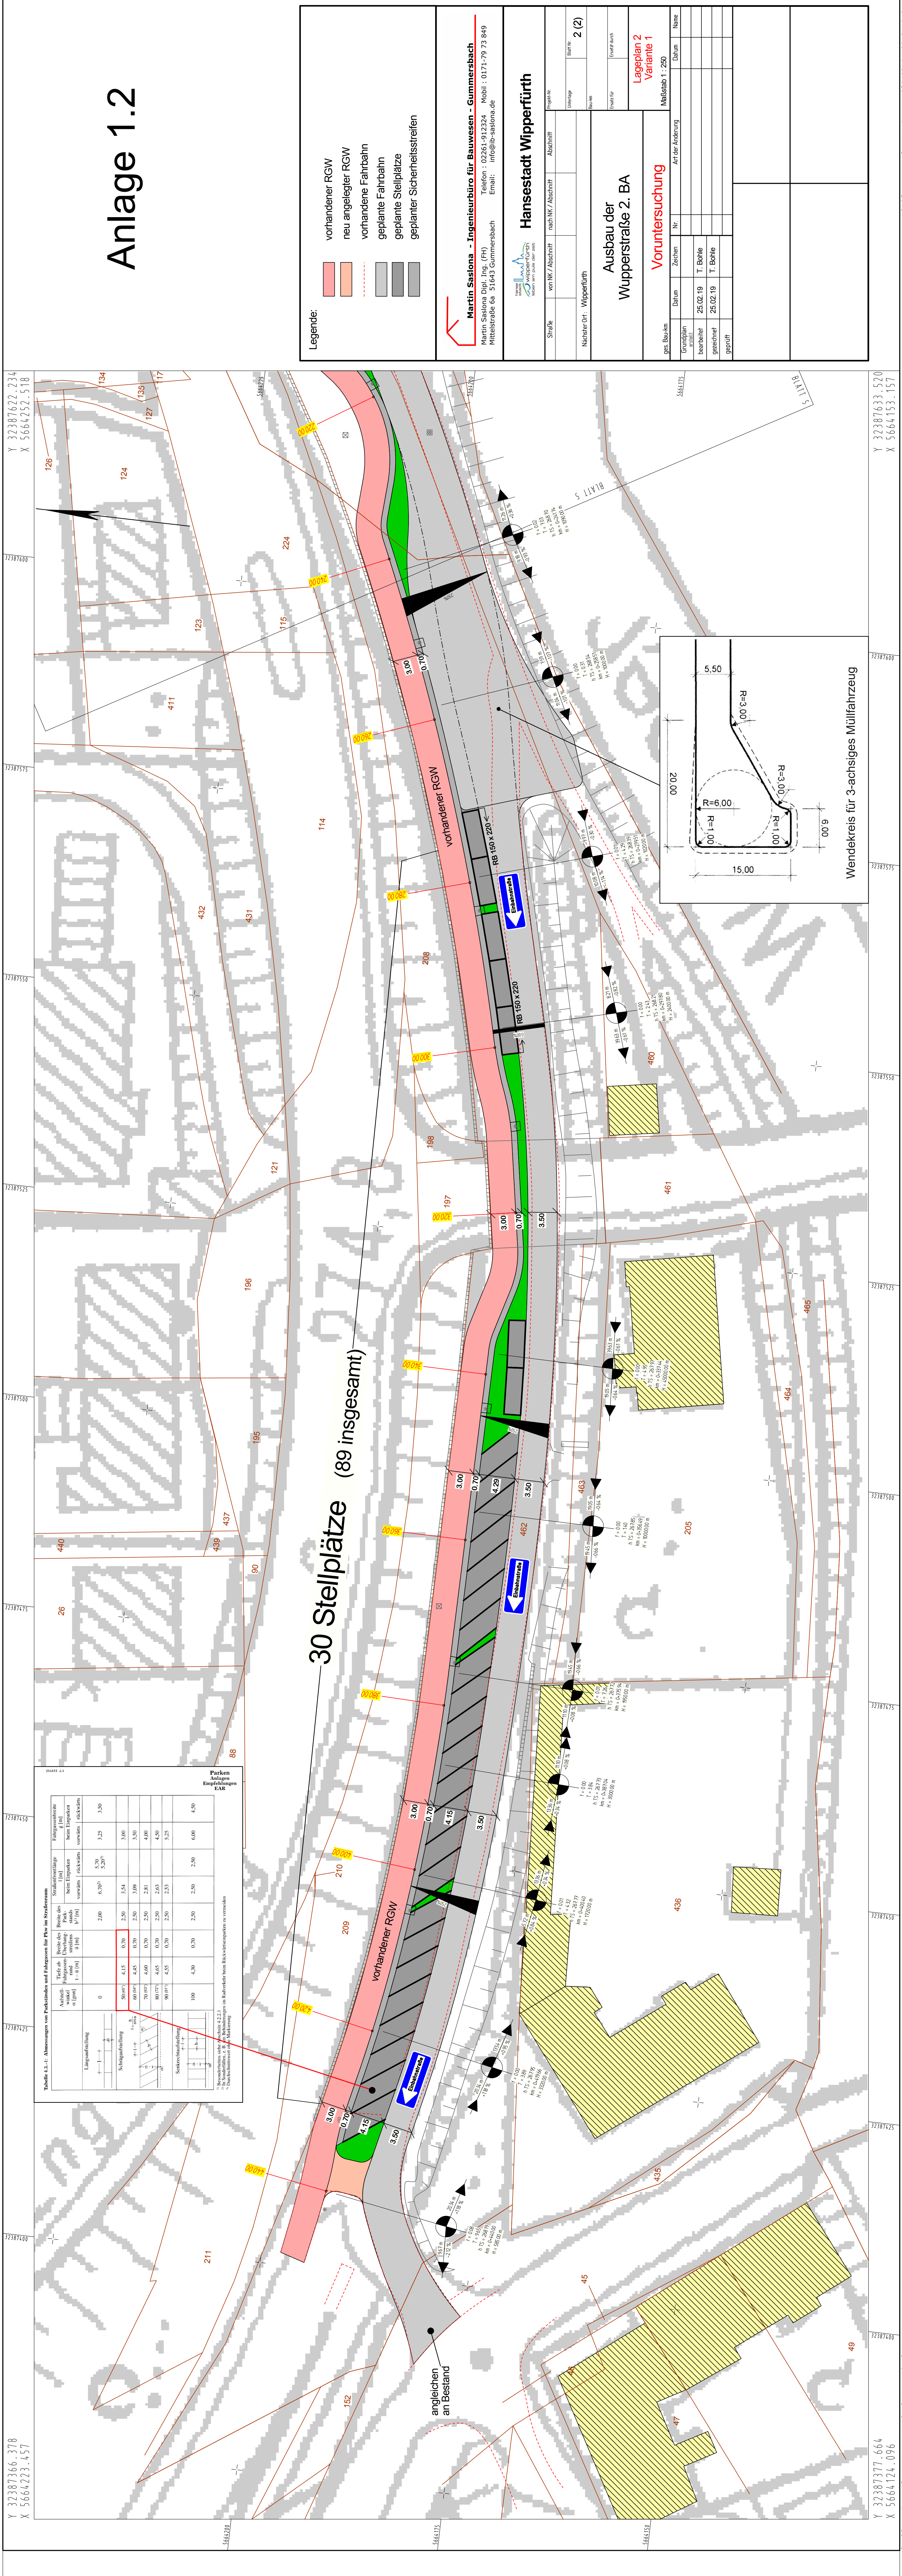

Y 32387622.234
X 5664252.518

Y 32387633.520
X 5664153.157

Anlage 1.2

- Legende:**
- vorhandener RGW
 - neu angelegter RGW
 - vorhandene Fahrbahn
 - geplante Fahrbahn
 - geplante Stellplätze
 - geplanter Sicherheitsstreifen

Martin Saslona - Ingenieurbüro für Bauwesen - Gummersbach
Martin Saslona Dipl.-Ing. (FH)
Mittelstraße 6a 51643 Gummersbach
Telefon : 02261-912224 Mobil : 0171-79 73 849
Email: info@b-saslona.de


Hansestadt Wipperfürth

Ausbau der Wupperstraße 2. BA

Voruntersuchung

ges. Bau-kin	Datum	Zeichen	Nr.	Art der Änderung	Name
Grundplan	25.02.19	T. Bohle			
bearbeitet	25.02.19	T. Bohle			
gezeichnet	25.02.19	T. Bohle			
geprüft					

Maßstab 1 : 250

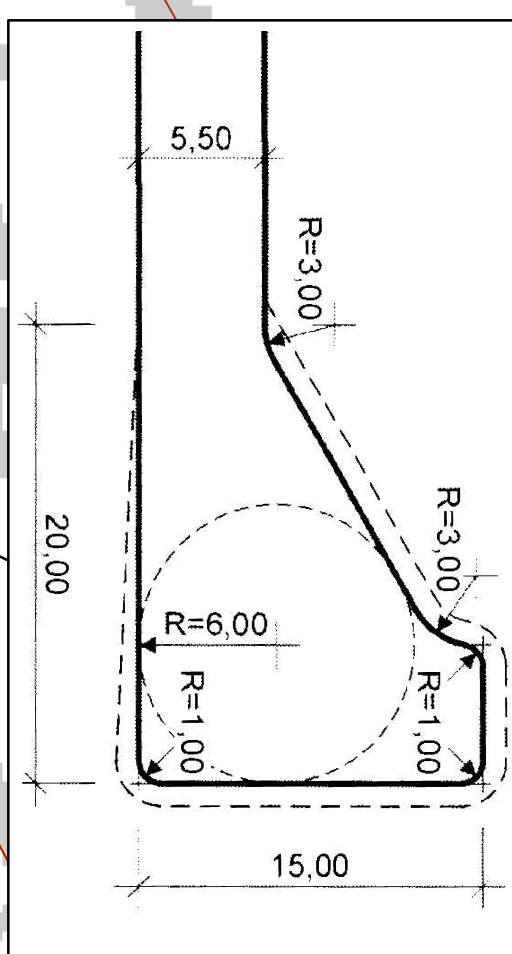

Wendekreis für 3-achsiges Mülffahrzeug