

Y 32387366.378  
X 5664223.457

32387400

32387425

32387450

32387475

32387500

32387525

32387550

32387575


32387600

Y 32387622.234  
X 5664252.518

| Tabelle 4.3-1: Abmessungen von Parkständen und Fahrzeugen für PKW im Straßenraum |                            |                                  |                                  |                                          |                          |                          |                         |                          |                     |
|----------------------------------------------------------------------------------|----------------------------|----------------------------------|----------------------------------|------------------------------------------|--------------------------|--------------------------|-------------------------|--------------------------|---------------------|
| Anzahl<br>wandel<br>α [grad]                                                     | Längsorientierung<br>l [m] | Teilab-<br>hängigkeit<br>l-u [m] | Breite des<br>Fahrweges<br>b [m] | Breite des<br>Park-<br>platzes<br>b' [m] | Streifenbreite<br>l' [m] |                          |                         |                          | Fahrgasse<br>l' [m] |
|                                                                                  |                            |                                  |                                  |                                          | beim Einparken<br>vorne  | beim Einparken<br>hinten | beim Einparken<br>vorne | beim Einparken<br>hinten |                     |
| 0                                                                                |                            |                                  | 0                                | 0                                        | 2,00                     | 6,30 <sup>1)</sup>       | 3,25                    | 3,50                     |                     |
| 90 (90°)                                                                         | 4,15                       | 0,70                             | 2,50                             | 3,54                                     |                          |                          |                         |                          | 3,00                |
| 60 (60°)                                                                         | 4,45                       | 0,70                             | 2,50                             | 3,09                                     |                          |                          |                         |                          | 3,50                |
| 30 (30°)                                                                         | 4,60                       | 0,70                             | 2,50                             | 2,81                                     |                          |                          |                         |                          | 4,00                |
| 0 (0°)                                                                           | 4,65                       | 0,70                             | 2,50                             | 2,63                                     |                          |                          |                         |                          | 4,50                |
| 90 (90°)                                                                         | 4,45                       | 0,70                             | 2,50                             | 2,53                                     |                          |                          |                         |                          | 5,25                |
| 100                                                                              | 4,30                       | 0,70                             | 2,50                             | 2,50                                     |                          |                          |                         |                          | 6,00                |
| 4,50                                                                             |                            |                                  |                                  |                                          |                          |                          |                         |                          | 4,50                |

1) Berücksichtigung des Einbaus von Parkständen in den Fahrgassen  
2) Berücksichtigung des Einbaus von Parkständen in den Fahrgassen  
3) Berücksichtigung des Einbaus von Parkständen in den Fahrgassen

37 Stellplätze (114 insgesamt)

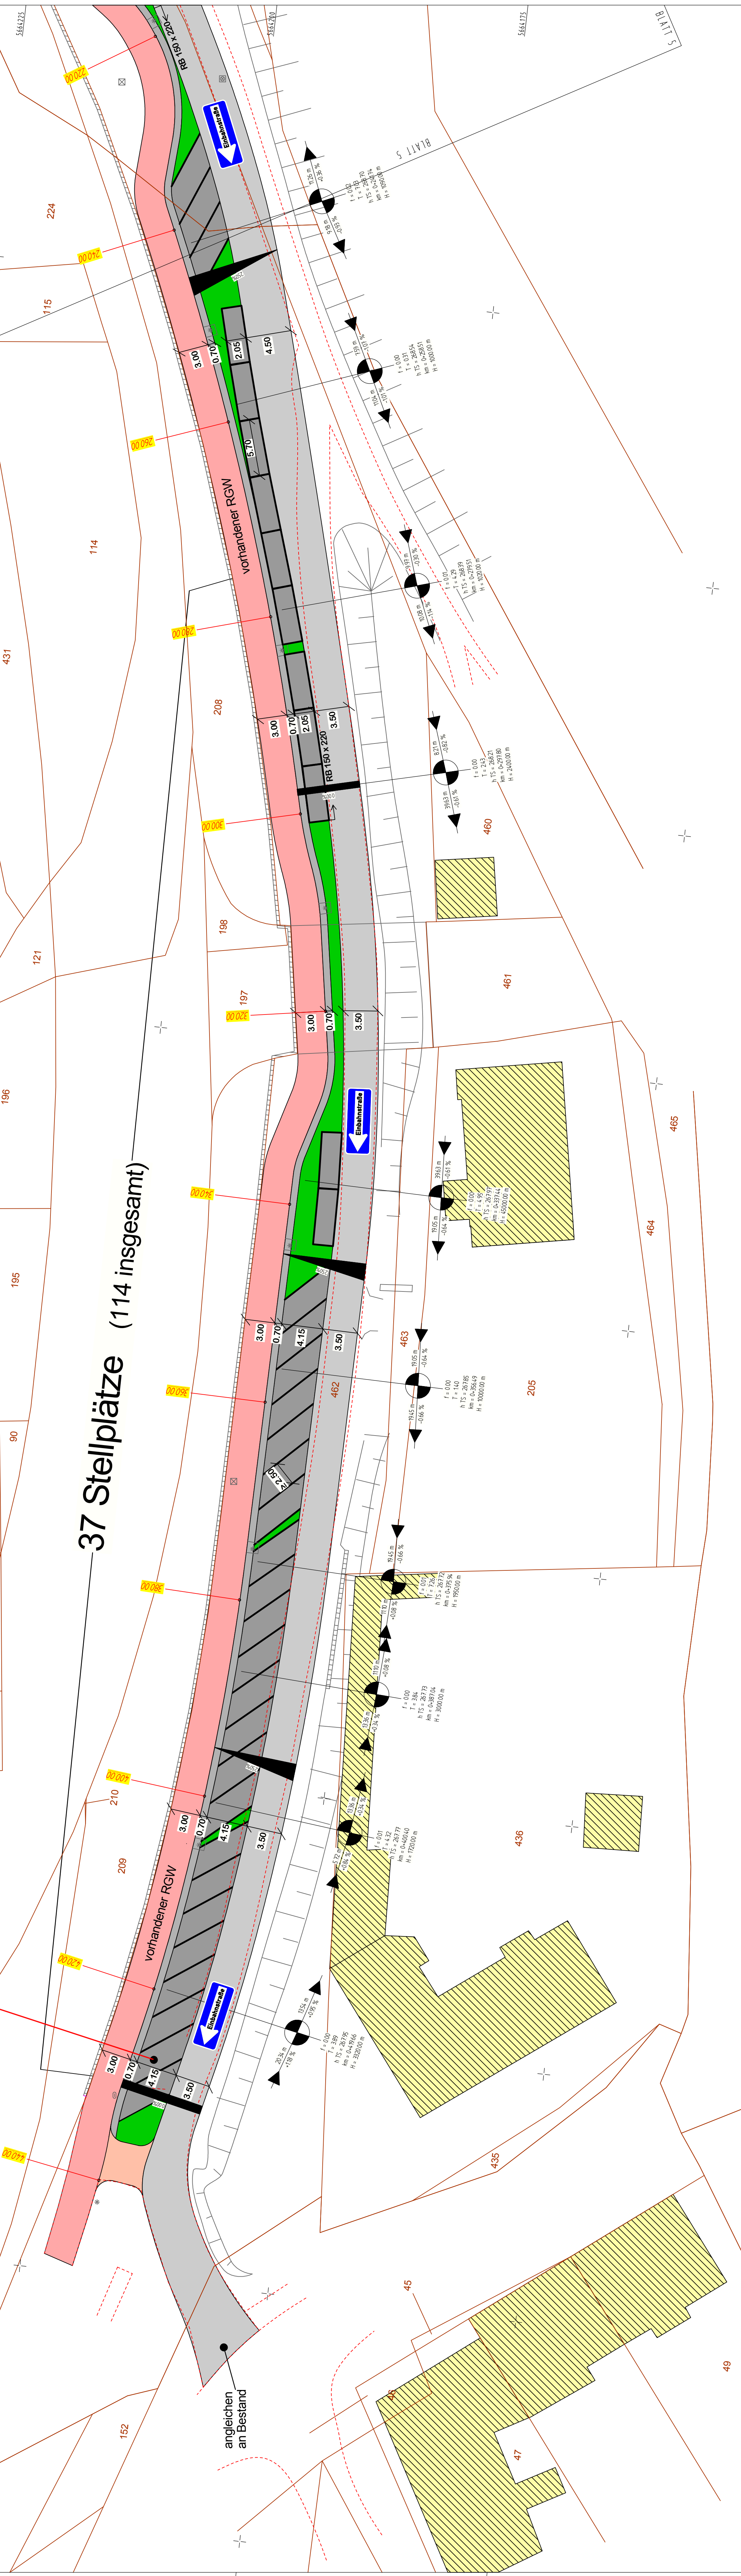

Y 32387377.664  
X 5664124.096

32387400

32387425

32387450

32387475

32387500

32387525

32387550

32387575

32387600

Y 32387633.520  
X 5664153.157

## Anlage 2.2

**Legende:**

- vorhandener RGN
- neu angelegter RGN
- vorhandene Fahrbahn
- geplante Fahrbahn
- geplante Stellplätze
- geplanter Sicherheitsstreifen

**Martin Saslona - Ingenieurbüro für Bauwesen - Gummersbach**  
Martin Saslona Dipl.-Ing. (FH)  
Mittelstraße 6a 51643 Gummersbach  
Telefon : 02261-912324 Mobil : 0171-79 73 849  
Email: info@ib-saslona.de

**Hansestadt Wipperfürth**

**Ausbau der Wupperstraße 2. BA**

**Voruntersuchung**

| ges. Baujahr | Datum    | Zeichen  | Nr. | Art der Änderung | Name |
|--------------|----------|----------|-----|------------------|------|
| entworfen    | 14.03.19 | T. Böhle |     |                  |      |
| gezeichnet   | 14.03.19 | T. Böhle |     |                  |      |
| geprüft      |          |          |     |                  |      |