




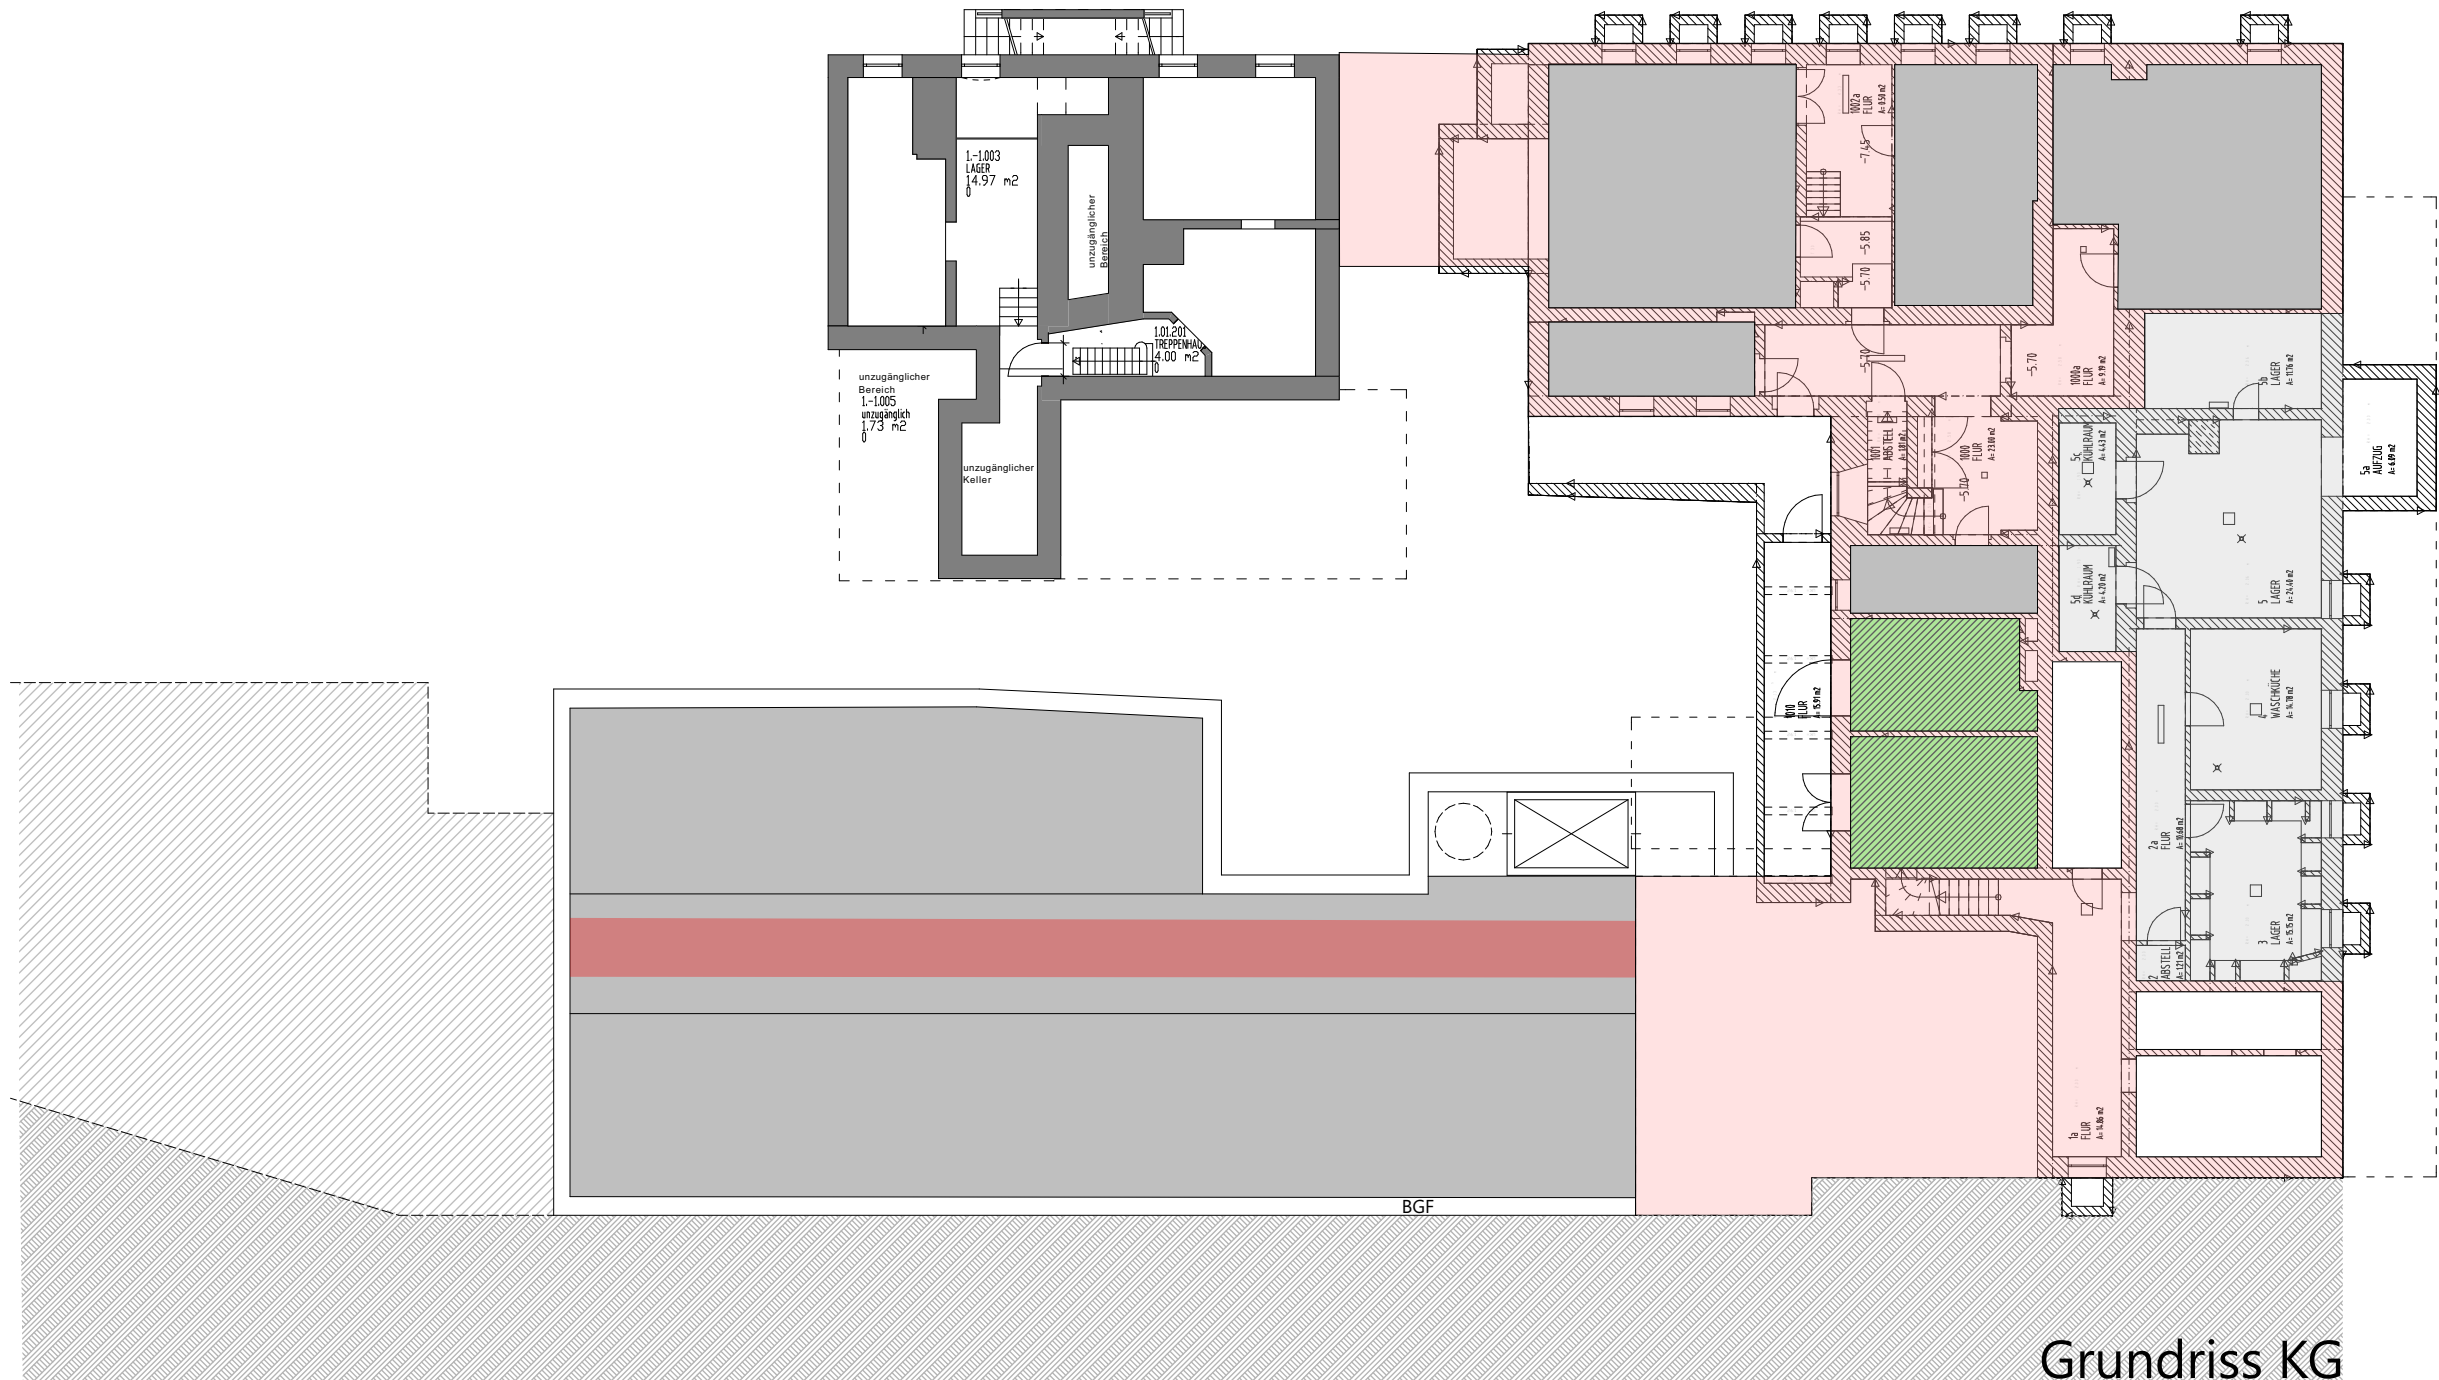


Hausmeister

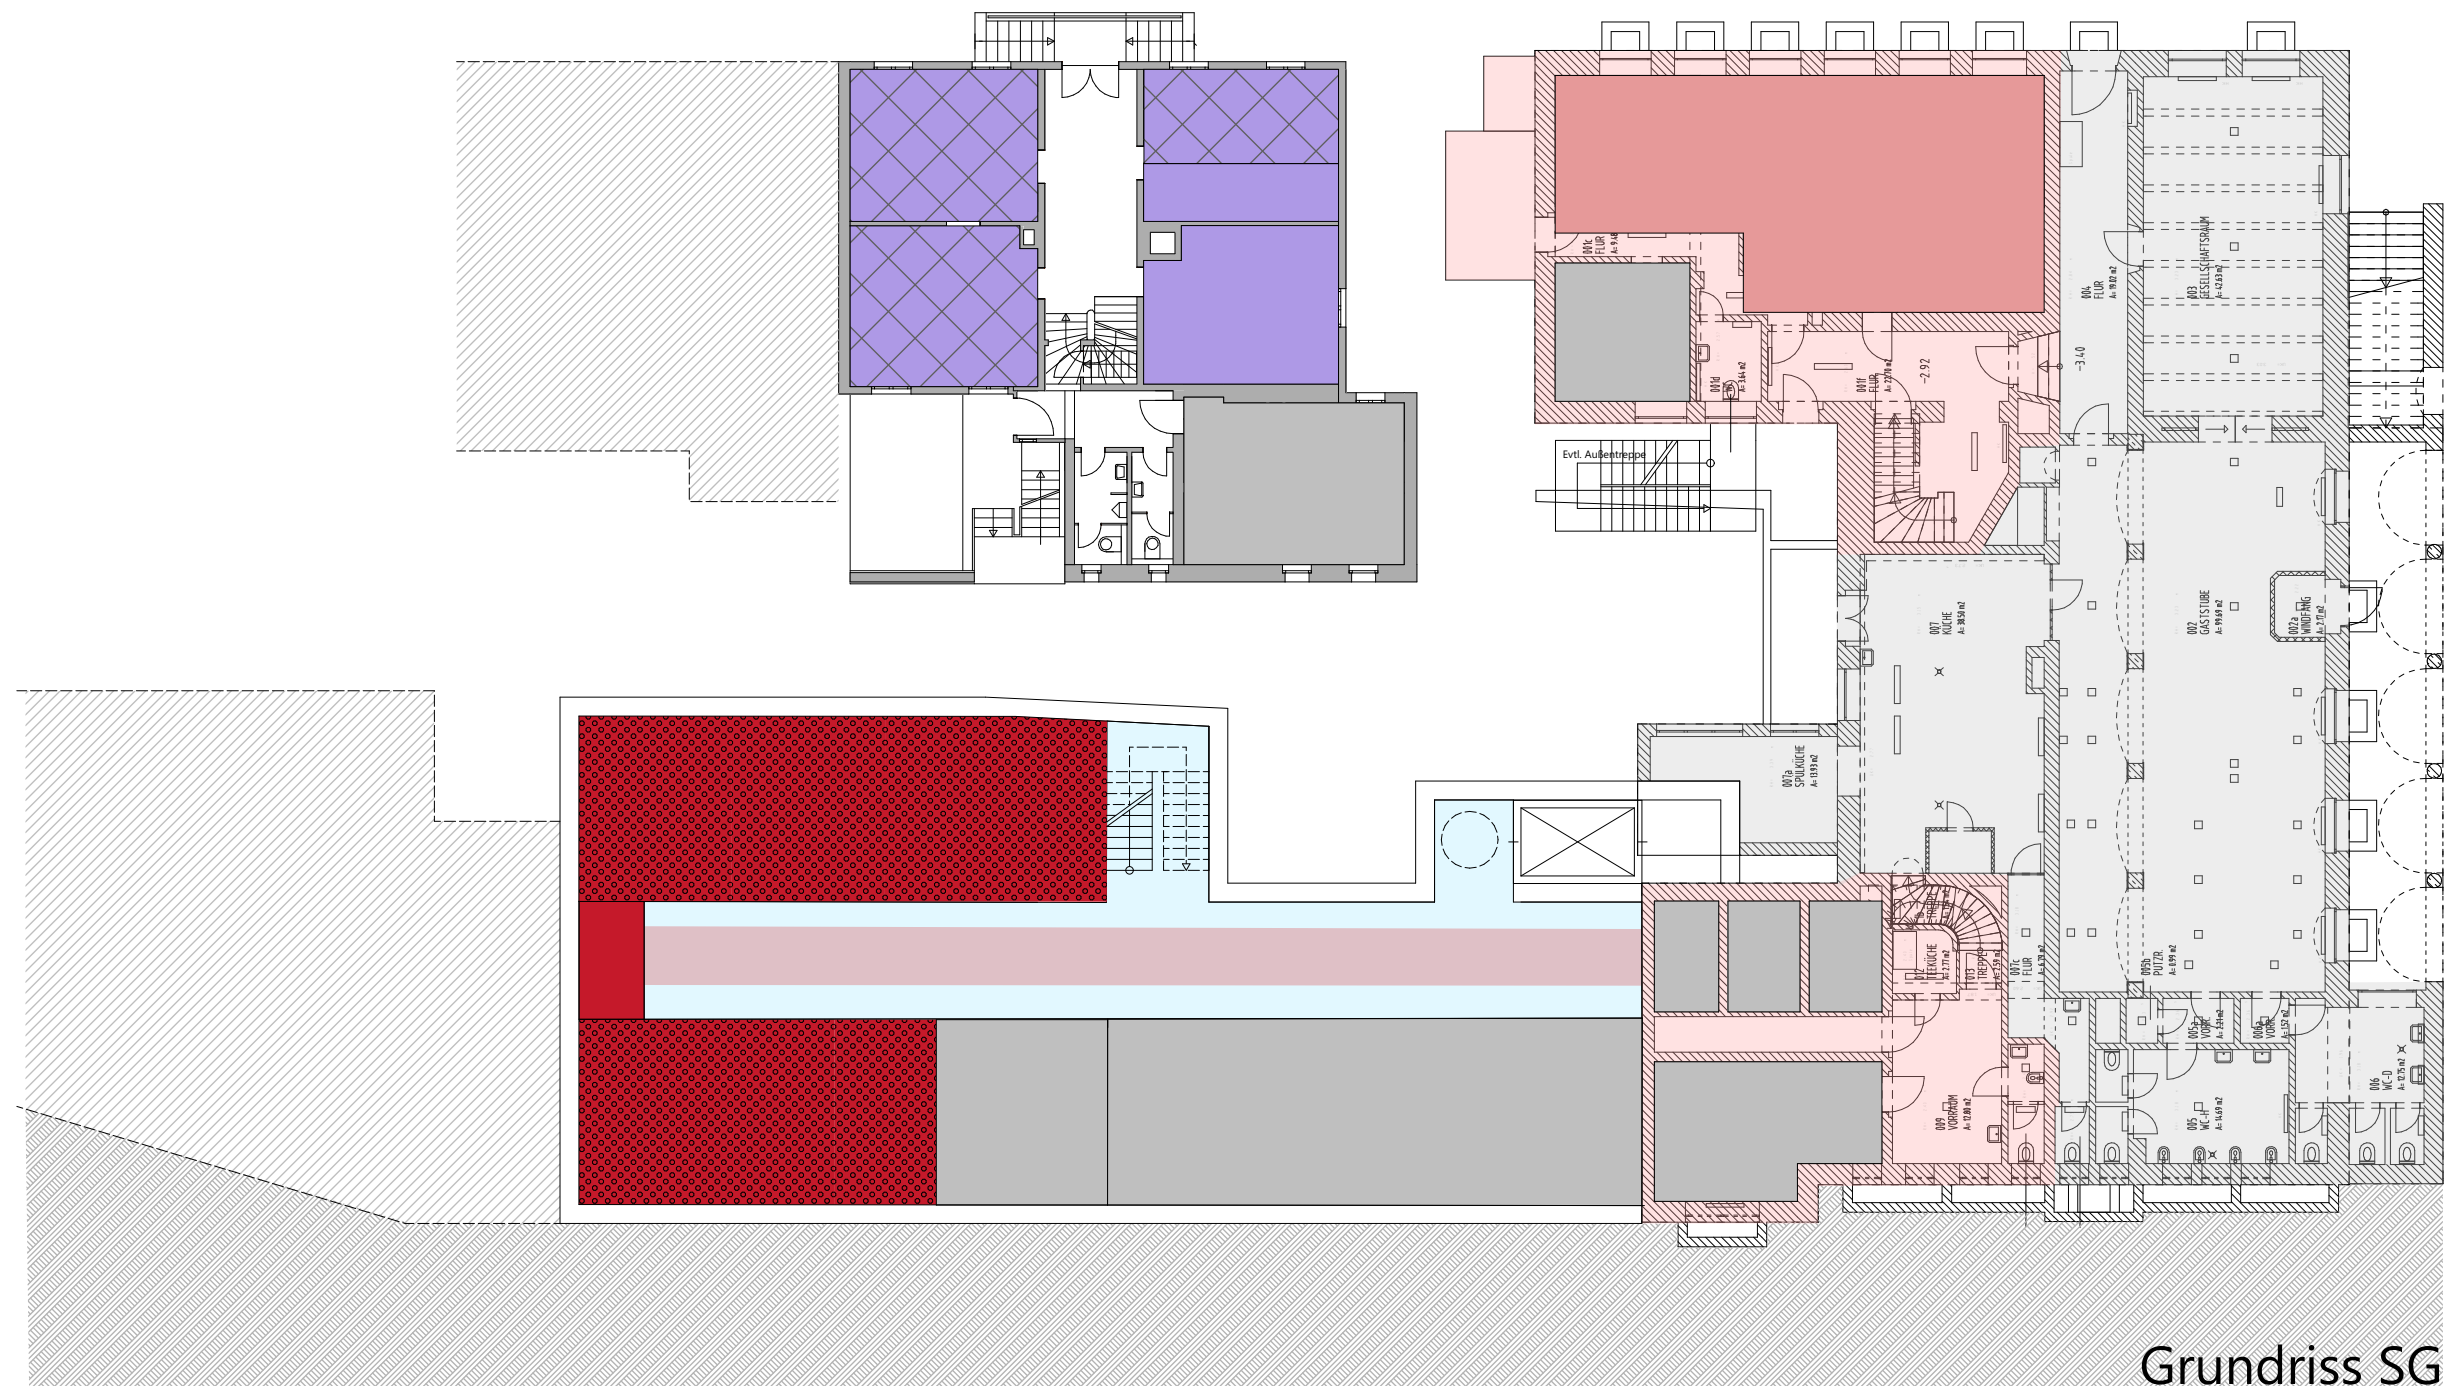

-  Informationstechnik
-  Rechnungsprüfung

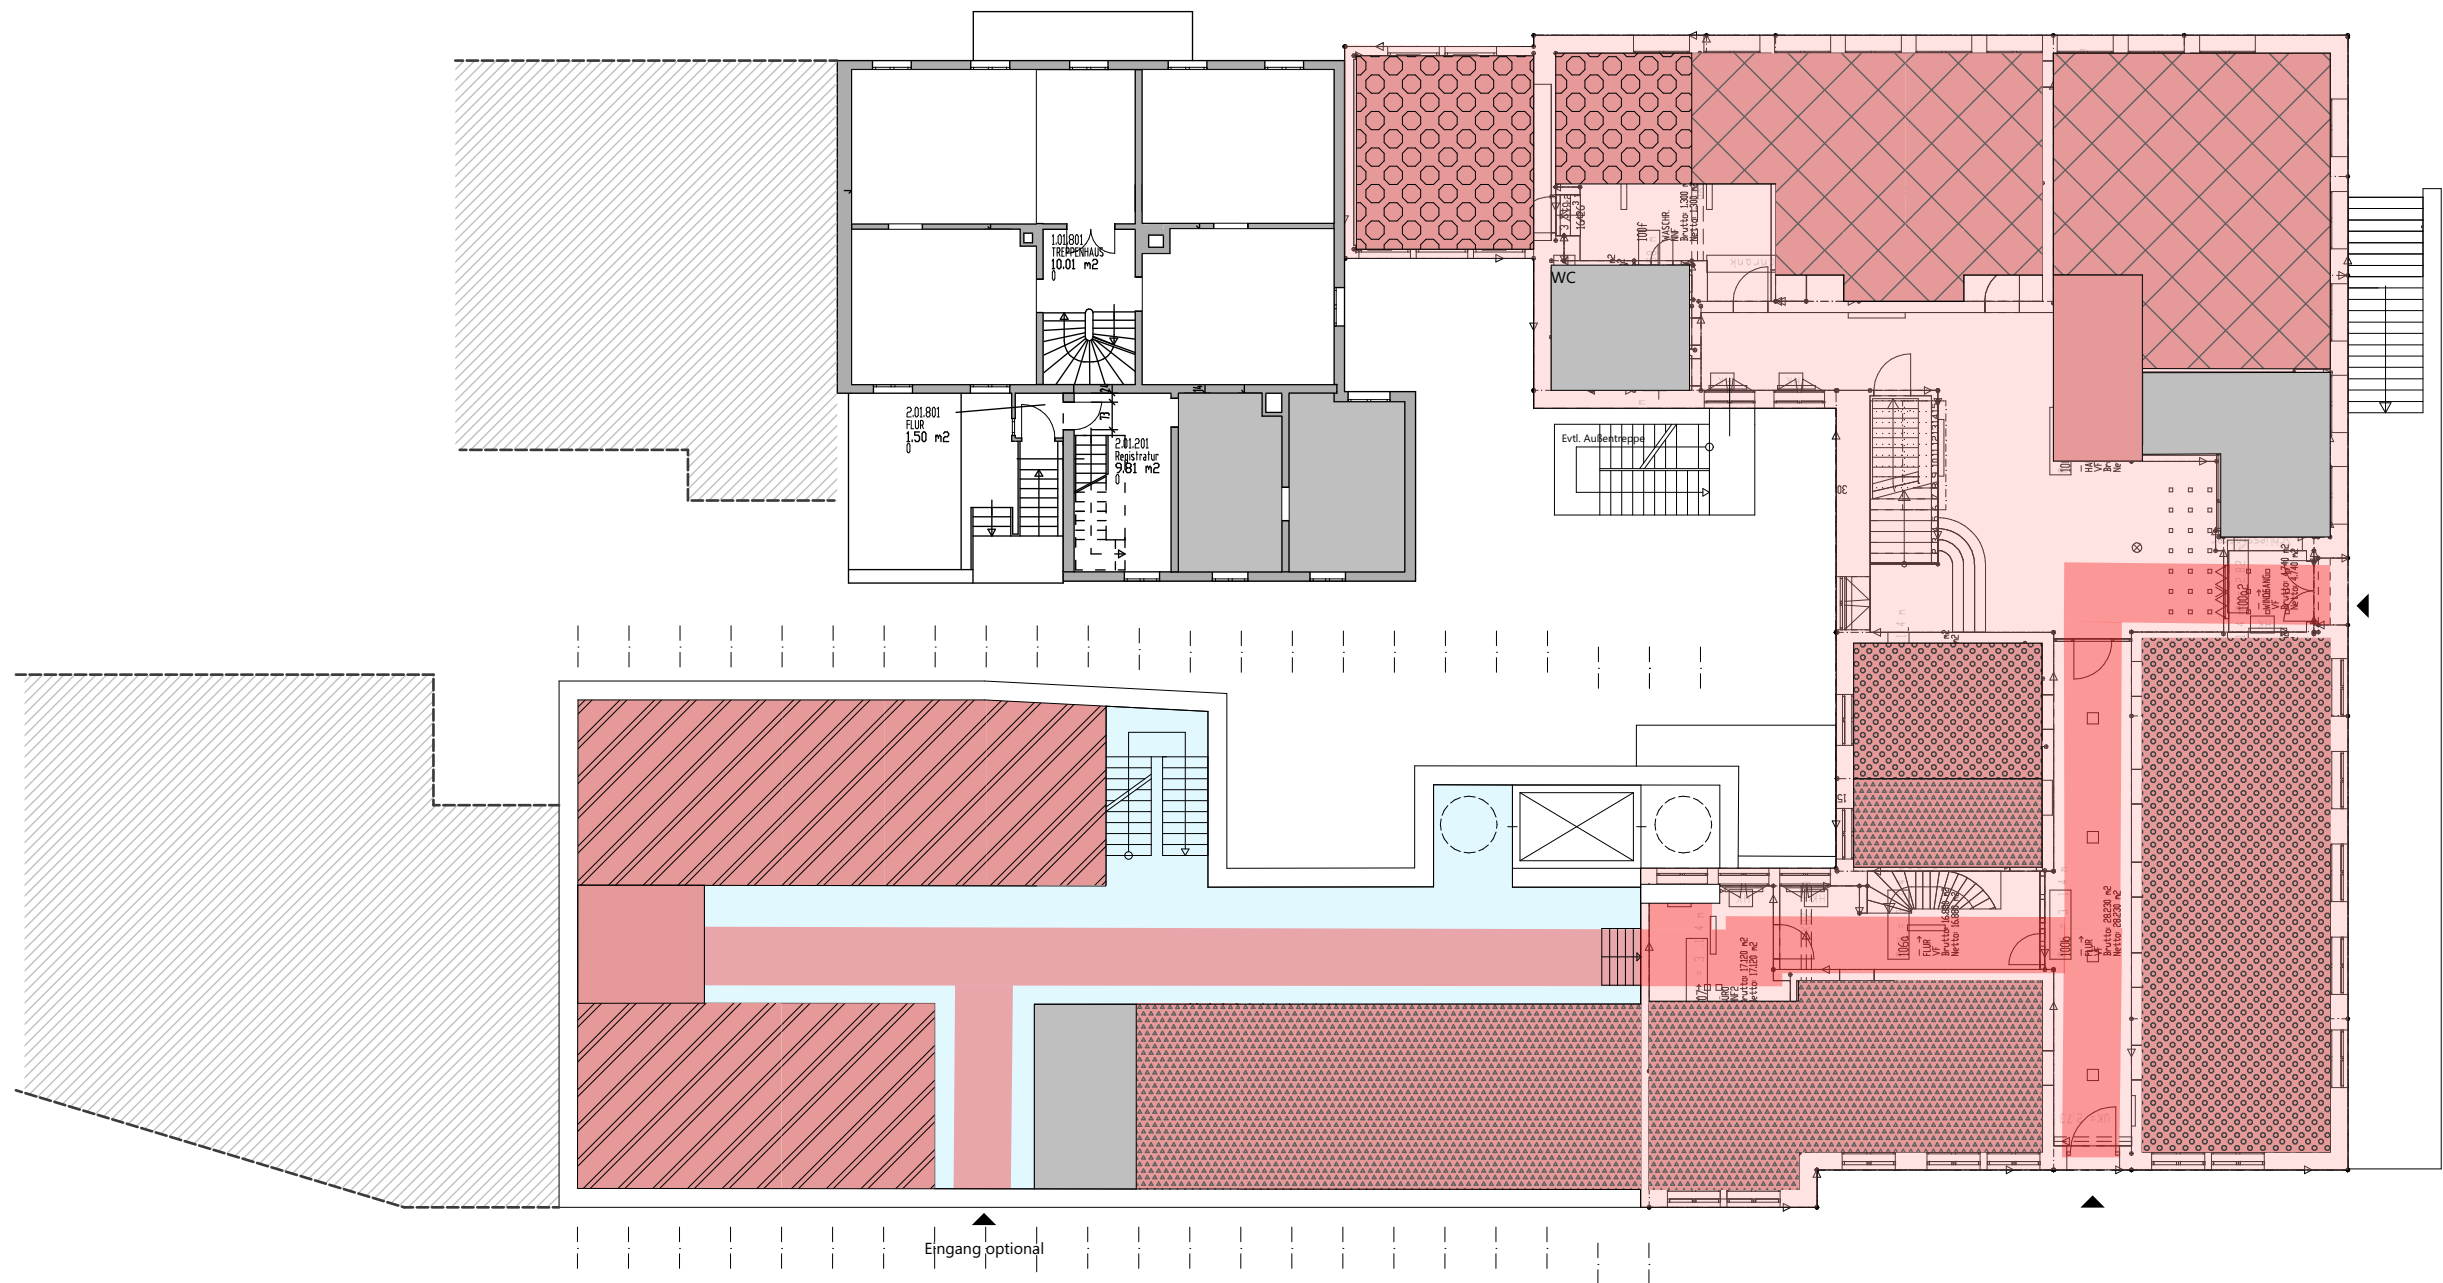


Grundriss EG

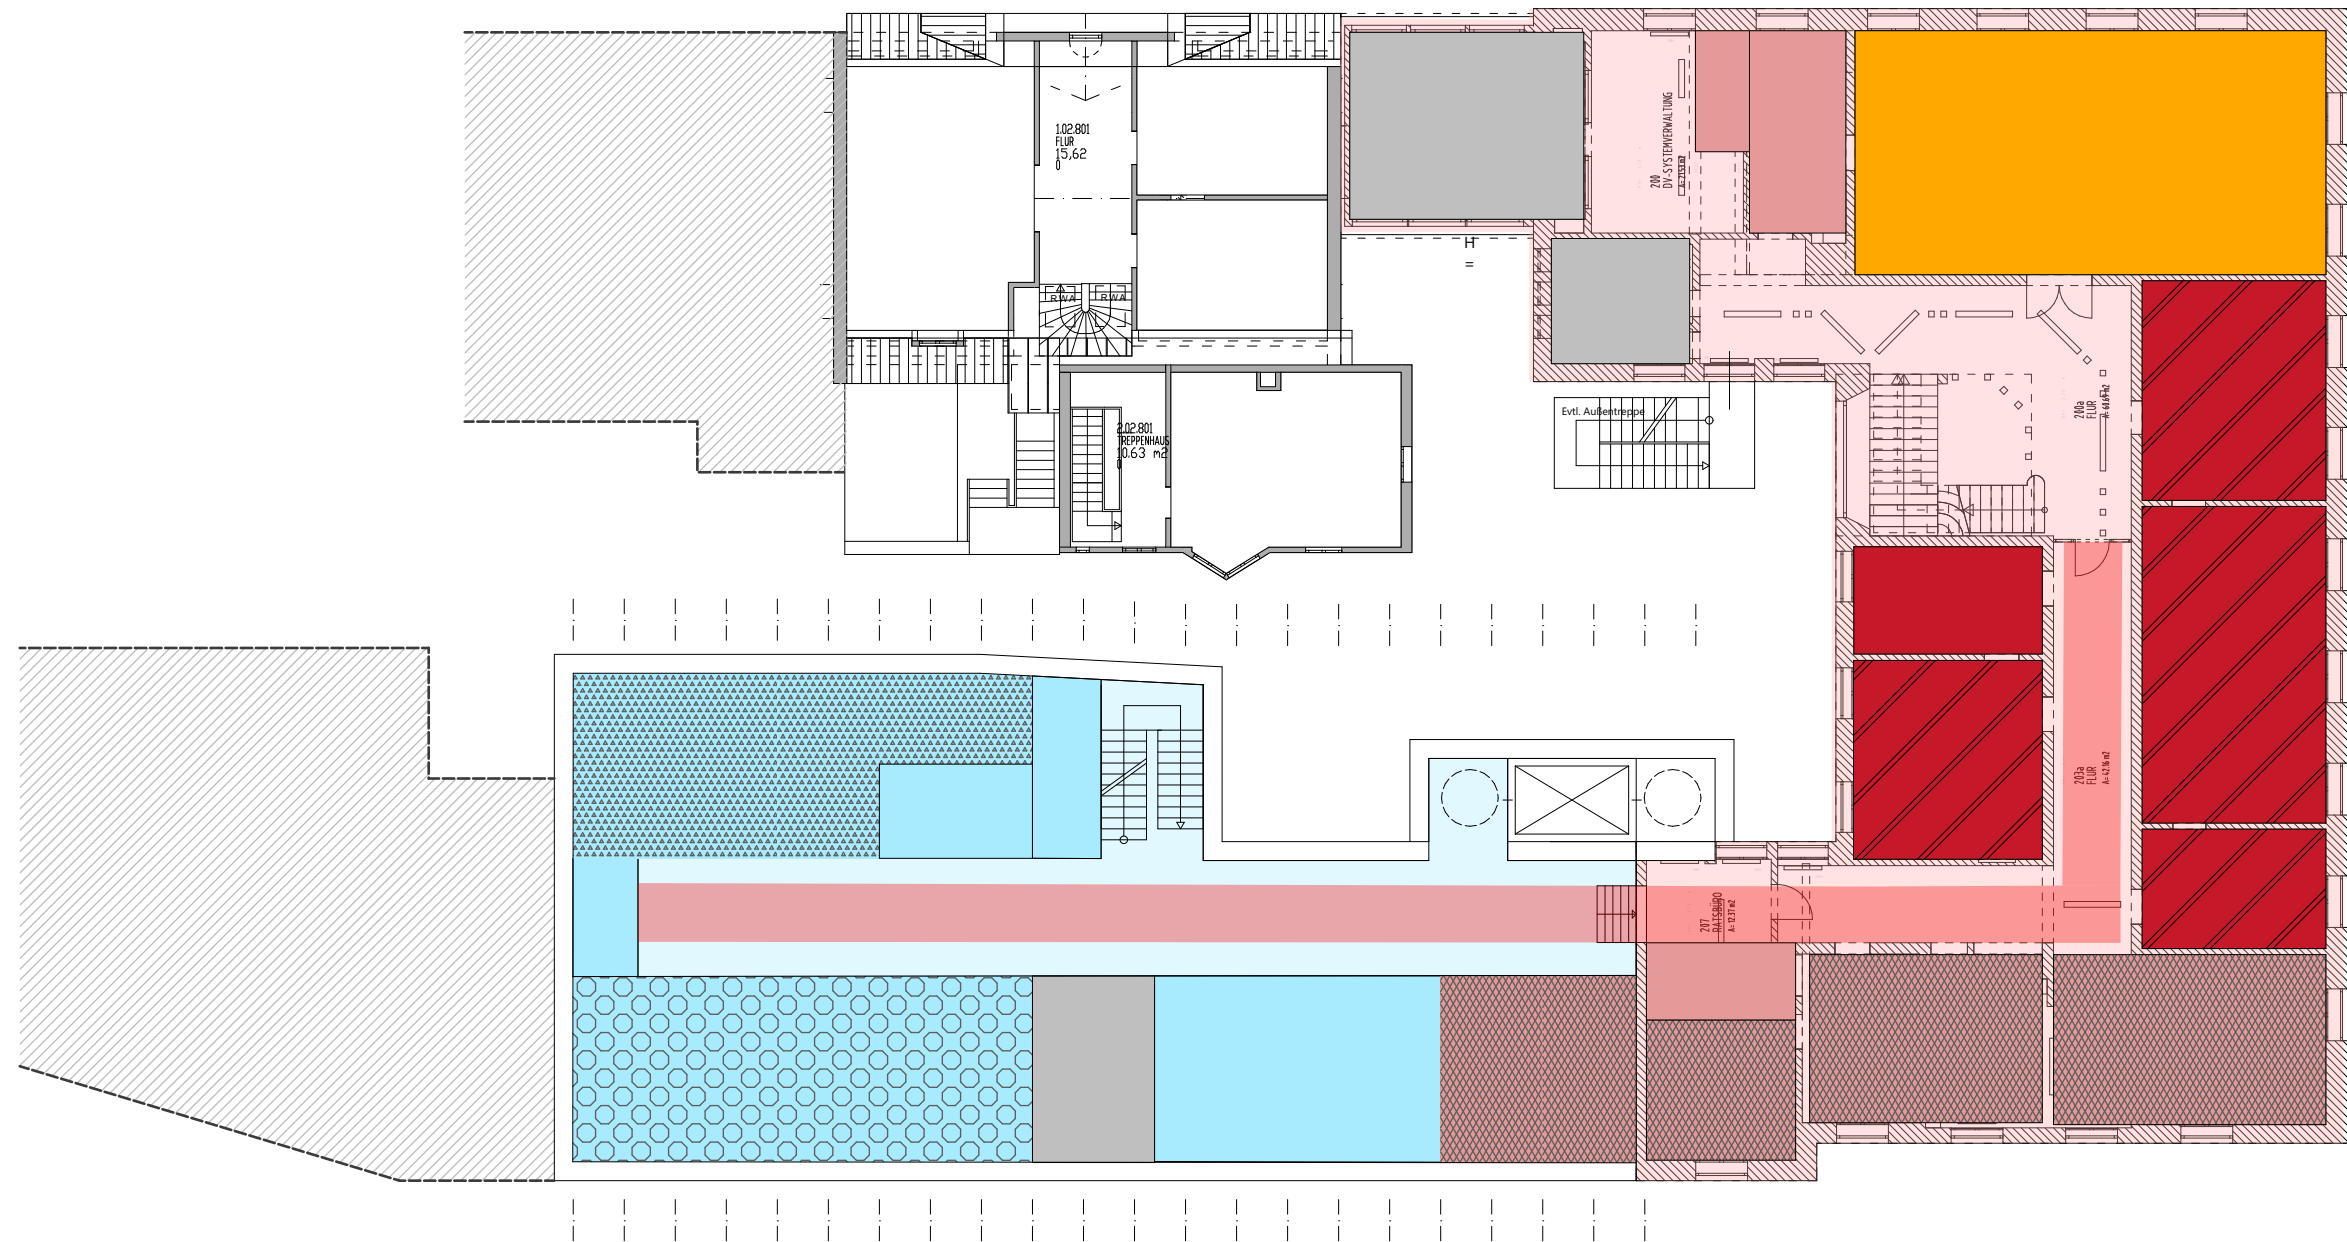


- | | | | |
|---|---------------------------|---|------------------|
|  | Stadtentwässerung |  | FB Bürgermeister |
|  | Fachbereichsleitung FB II |  | Standesamt |
|  | Stadtentwicklung |  | Saal |

Grundriss 1. OG

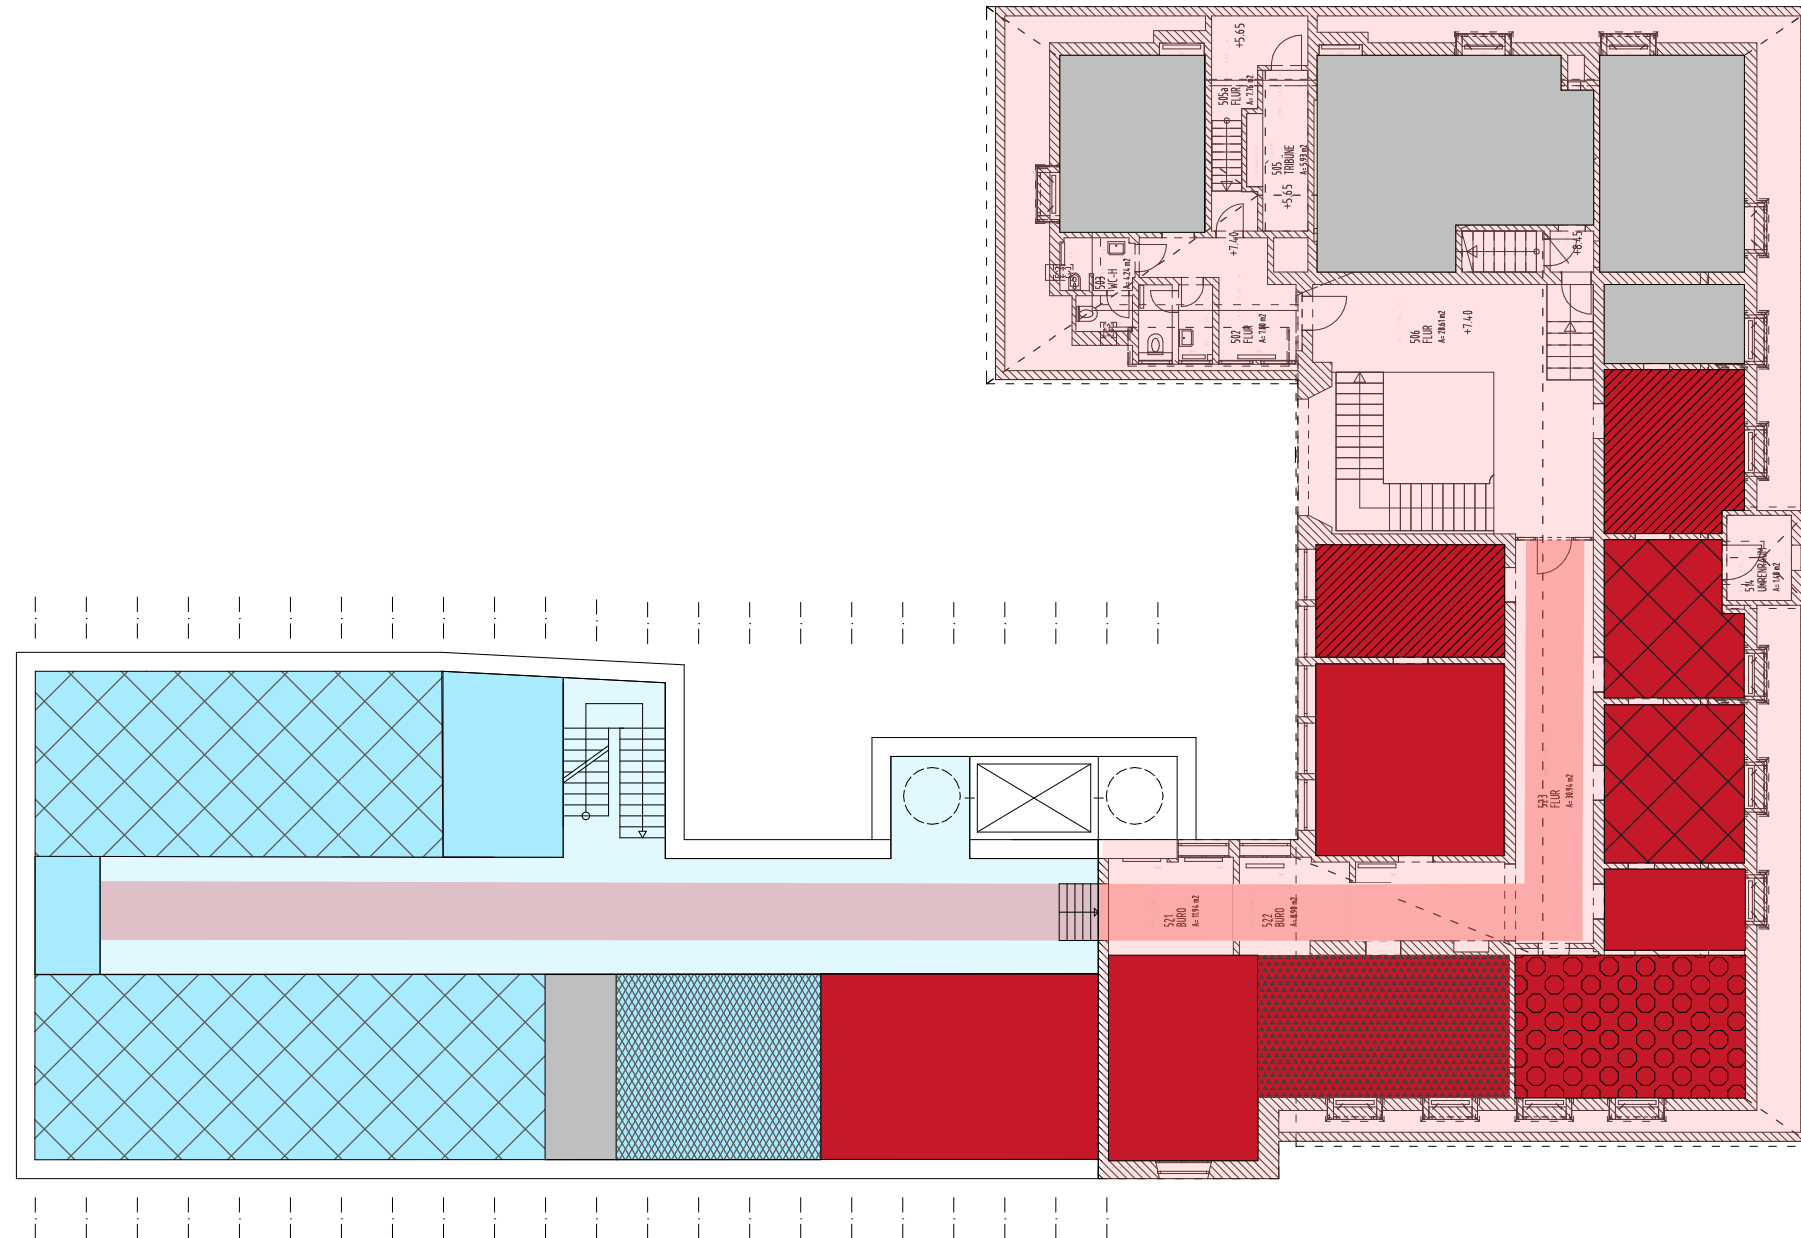

- | | |
|--|---|
|  Bauaufsicht |  Ratsbüro |
|  Stadtentwicklung |  Personalservice |
| |  Organisation |
| |  Beschaffung +
Versicherungen |

Grundriss 2. OG

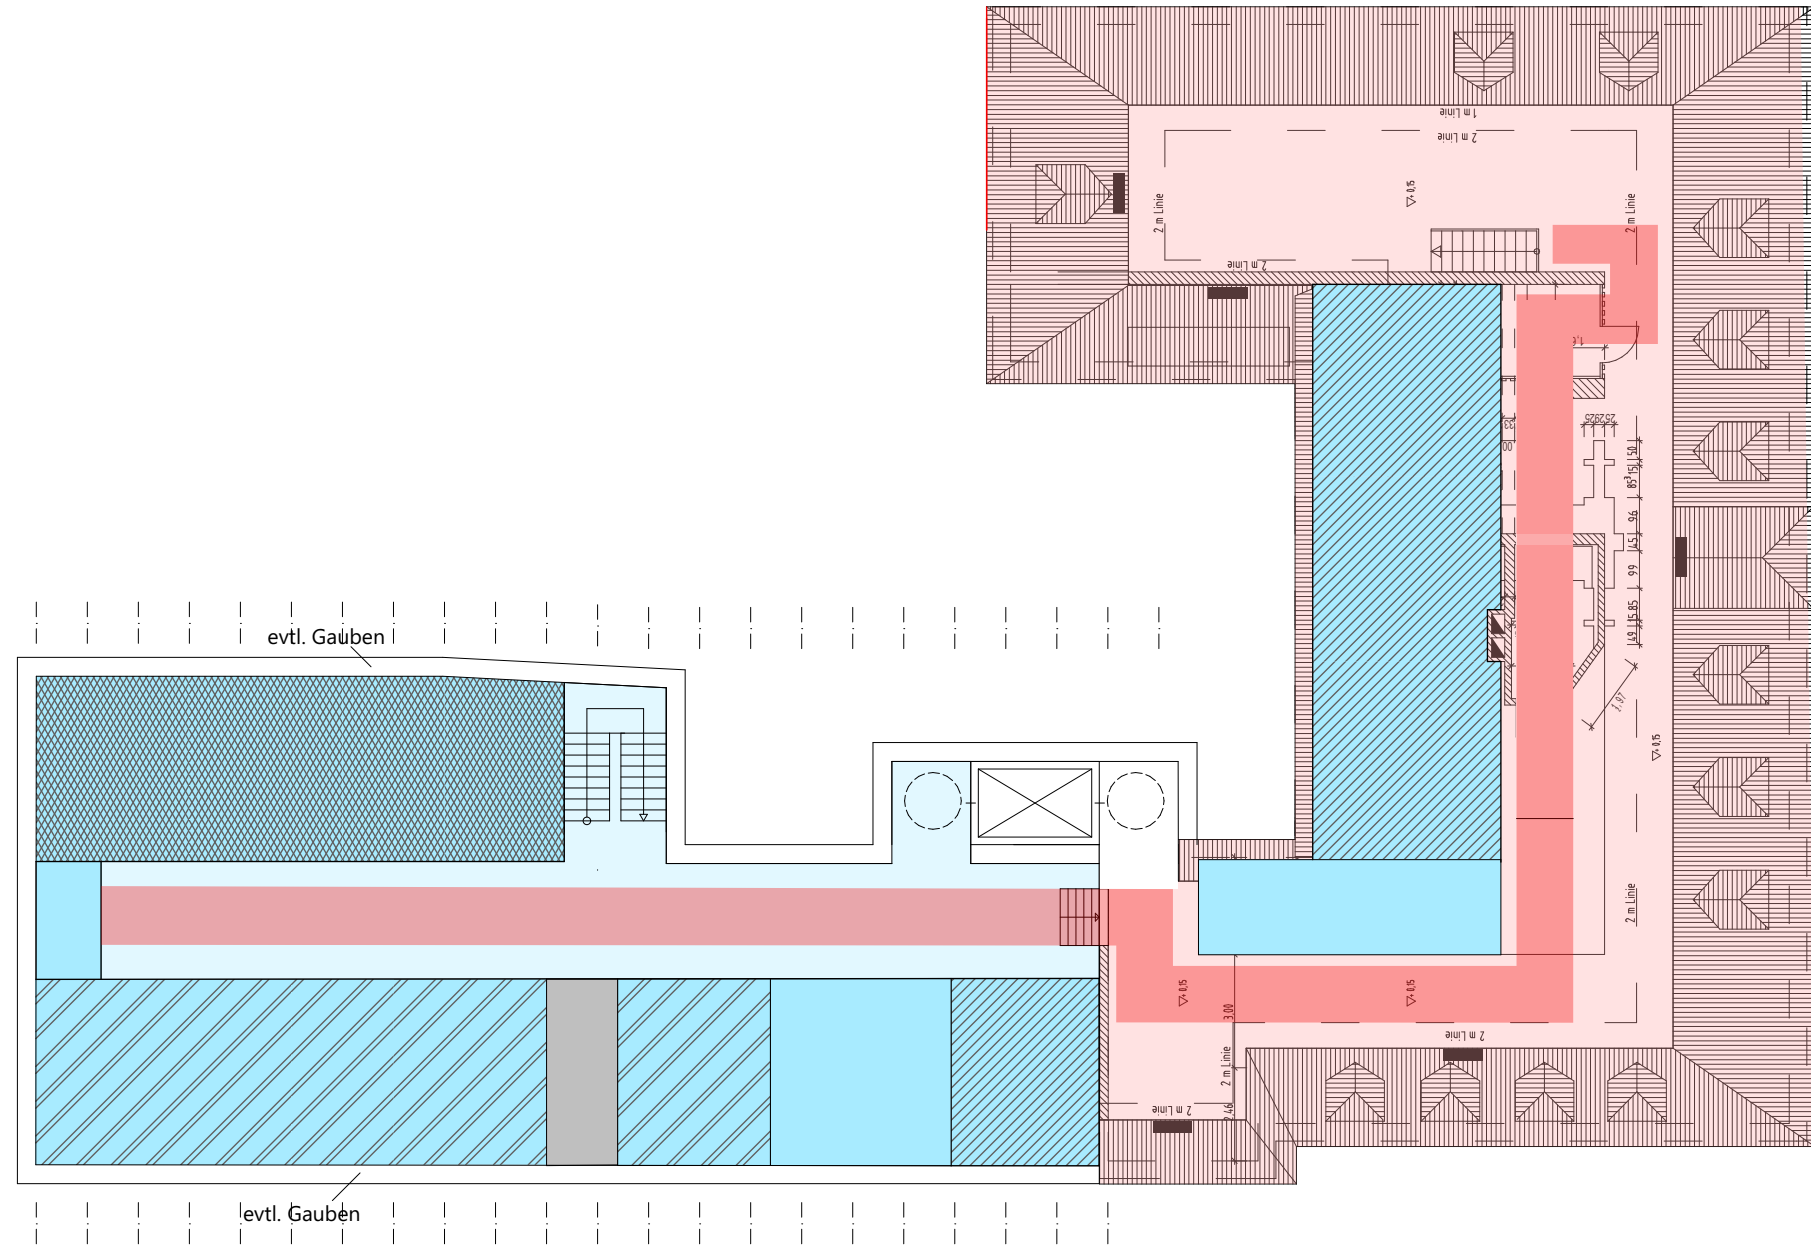

- Stadt- und Raumplanung
- Tiefbauamt
- Stadtentwicklung

Grundriss DG