



Anlage 1
Variante 1 - Ansichten

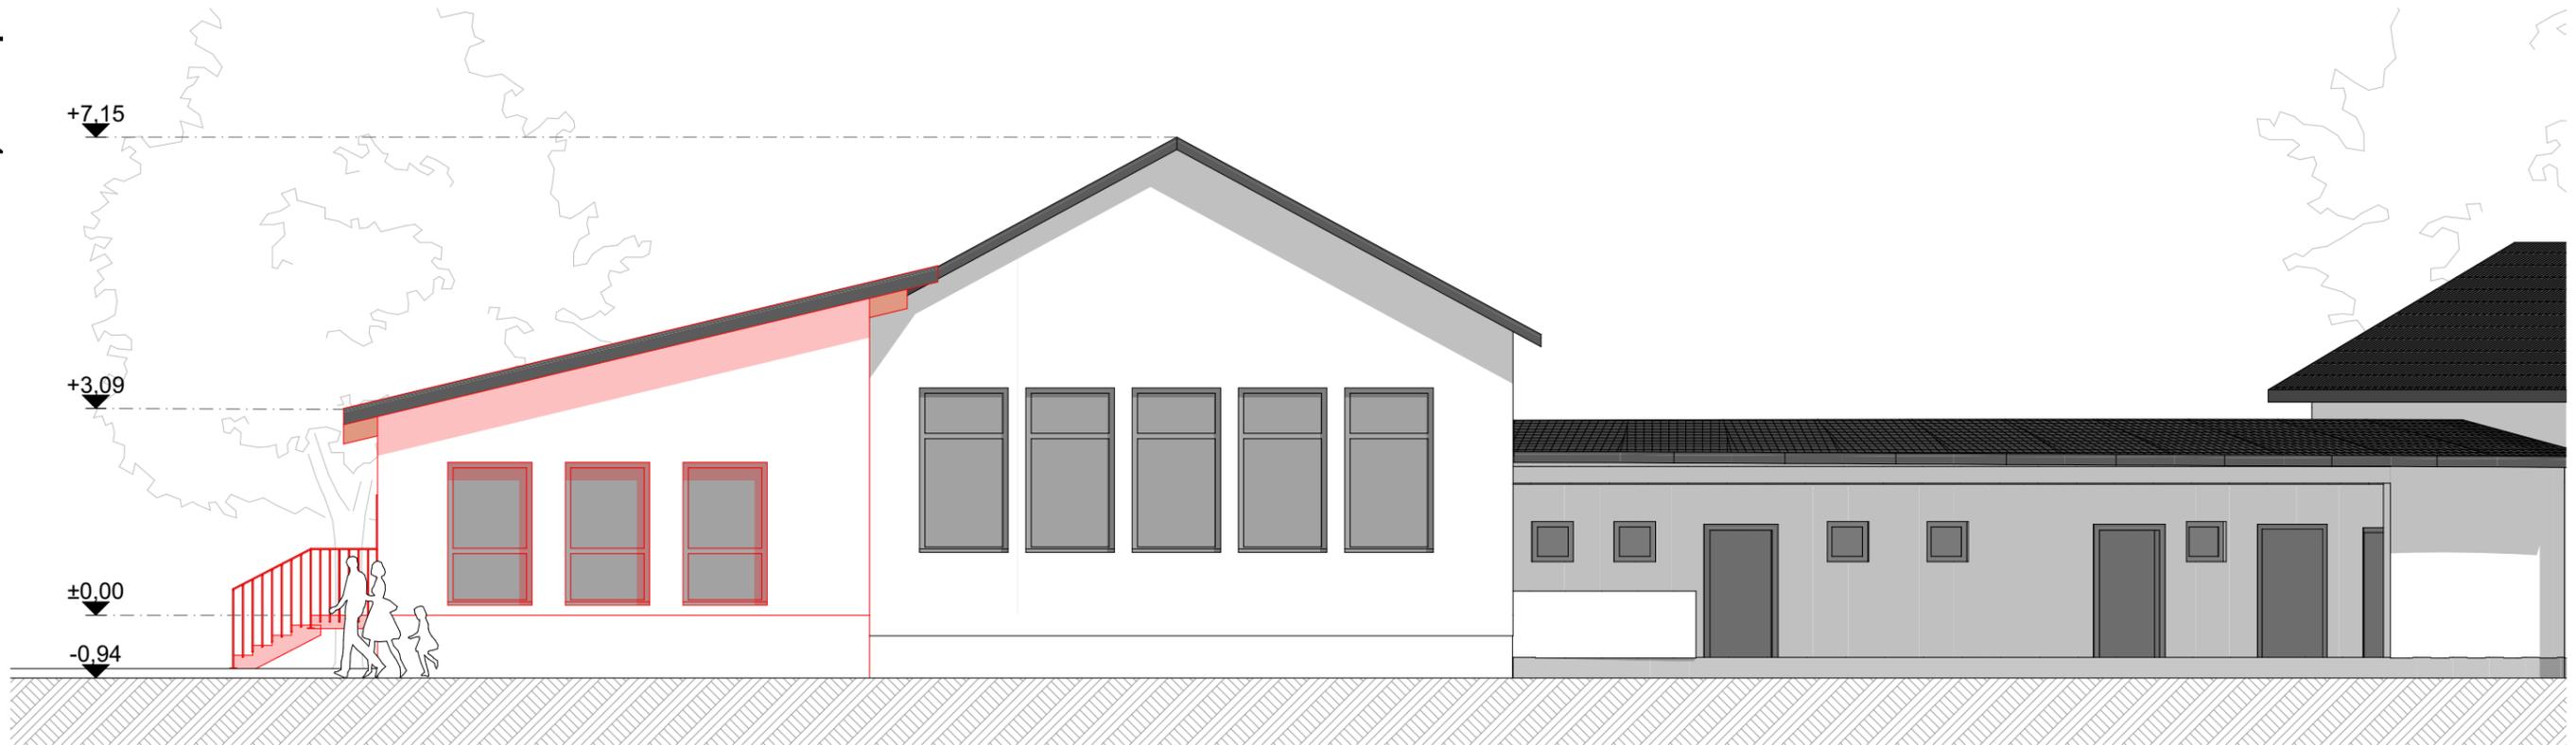

Ansicht

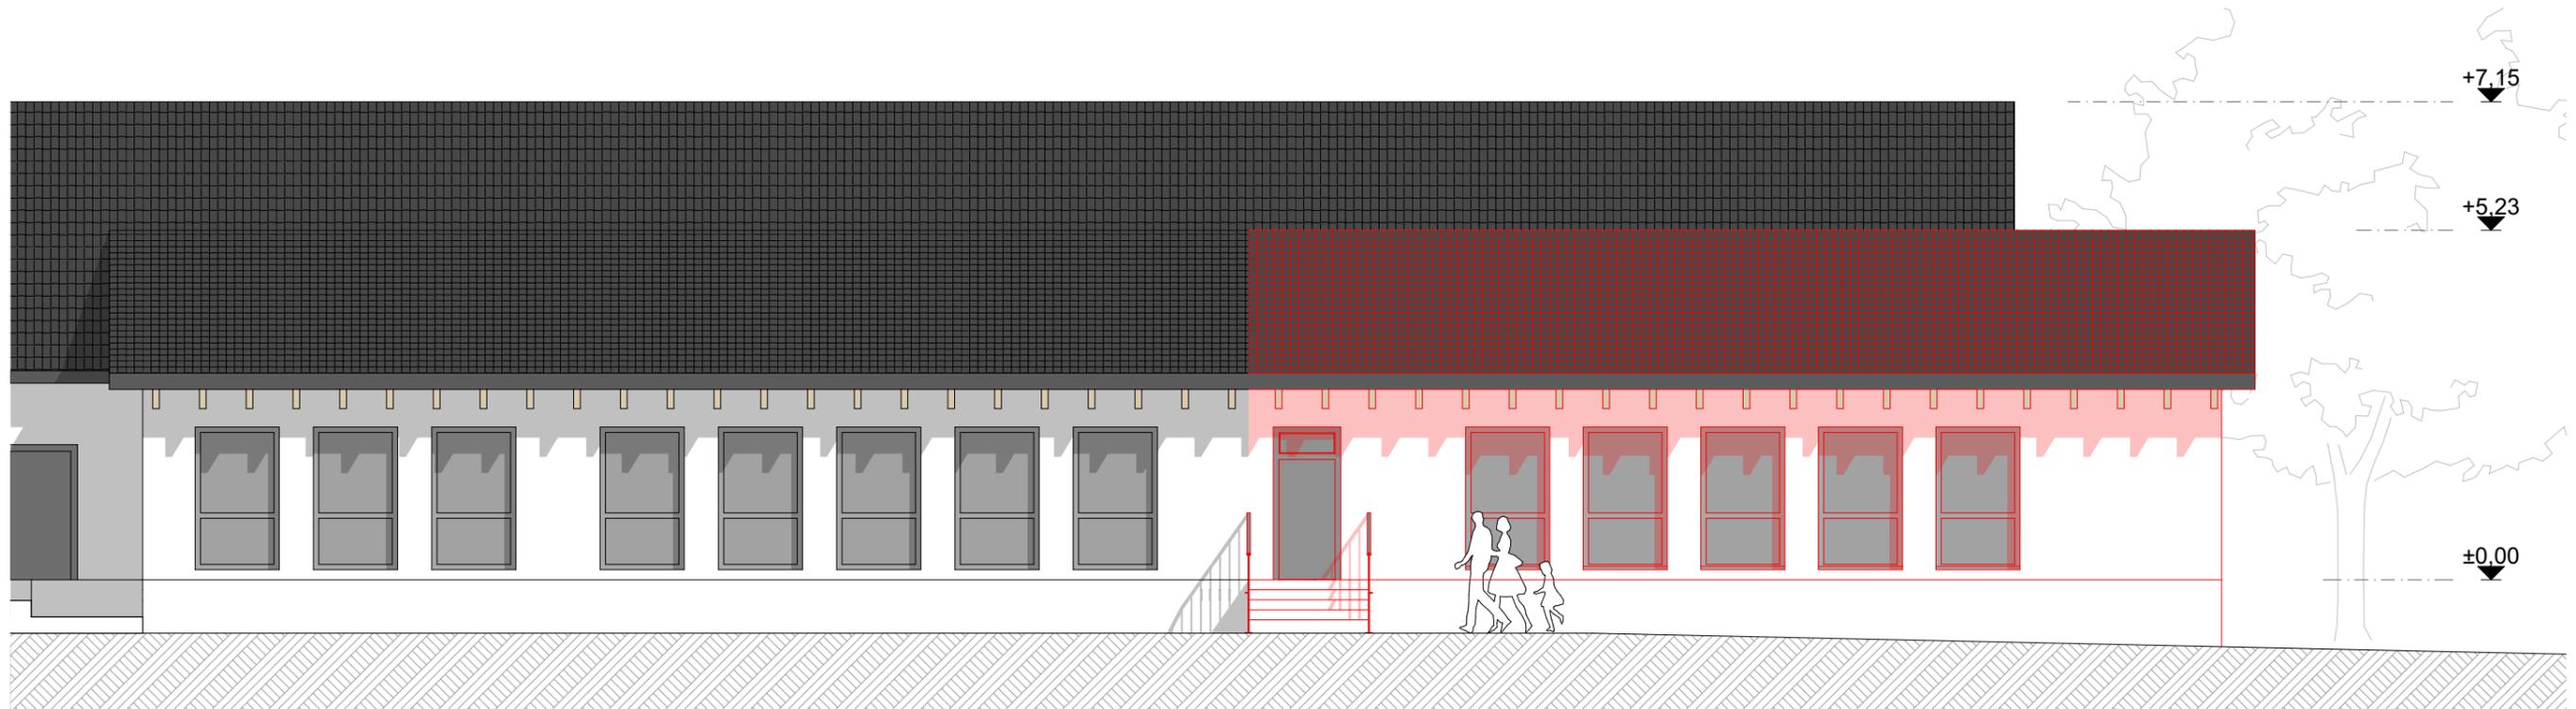

Ansicht

Planer: IMBAKO Plan GmbH Freiligrathring 1 40878 Ratingen Tel: +49 (0)2102 55 37 59-1 Fax: +49 (0)2102 55 37 59-9 E-Mail: info@imbako.com Website: www.imbako.com	Bauteil: Var. 1_Ansichten	Bauherr: Katholische Grundschule Wipperfeld	FH Feuerhemmende Bauteile, 30 Minuten		Unterschrift Architekt: Dipl.-Ing. Architekt Hans Borchers
			RM Rauchmelder gem §47 BauO NRW		
Bauvorhaben: Errichtung eines Raumes für die OGS der KGS Wipperfeld			Sämtliche Maße sind vom Unternehmer eigenverantwortlich am Bau zu prüfen. Alle Werkpläne sind nur in Verbindung mit den gültigen Schal- und Bewehrungsplänen des Tragwerksplaners, sowie den Durchbruchplänen der Fachingenieure gültig und/oder den ergänzenden Angaben. Drehungsplänen sind nach Angabe Tragwerksplaners auszuführen. Der Ausführende ist verpflichtet, den Auftraggeber auf etwaige Unstimmigkeiten der Ausführungsunterlagen hinzuweisen (VOB, § 3.3).		Index
			Legende	Bezeichnung	Änderungen
			Bestand	Datum	Bearb.
			abzubrechende Bauteile	Datum	Bearb.
			neue Bauteile	Datum	Bearb.
