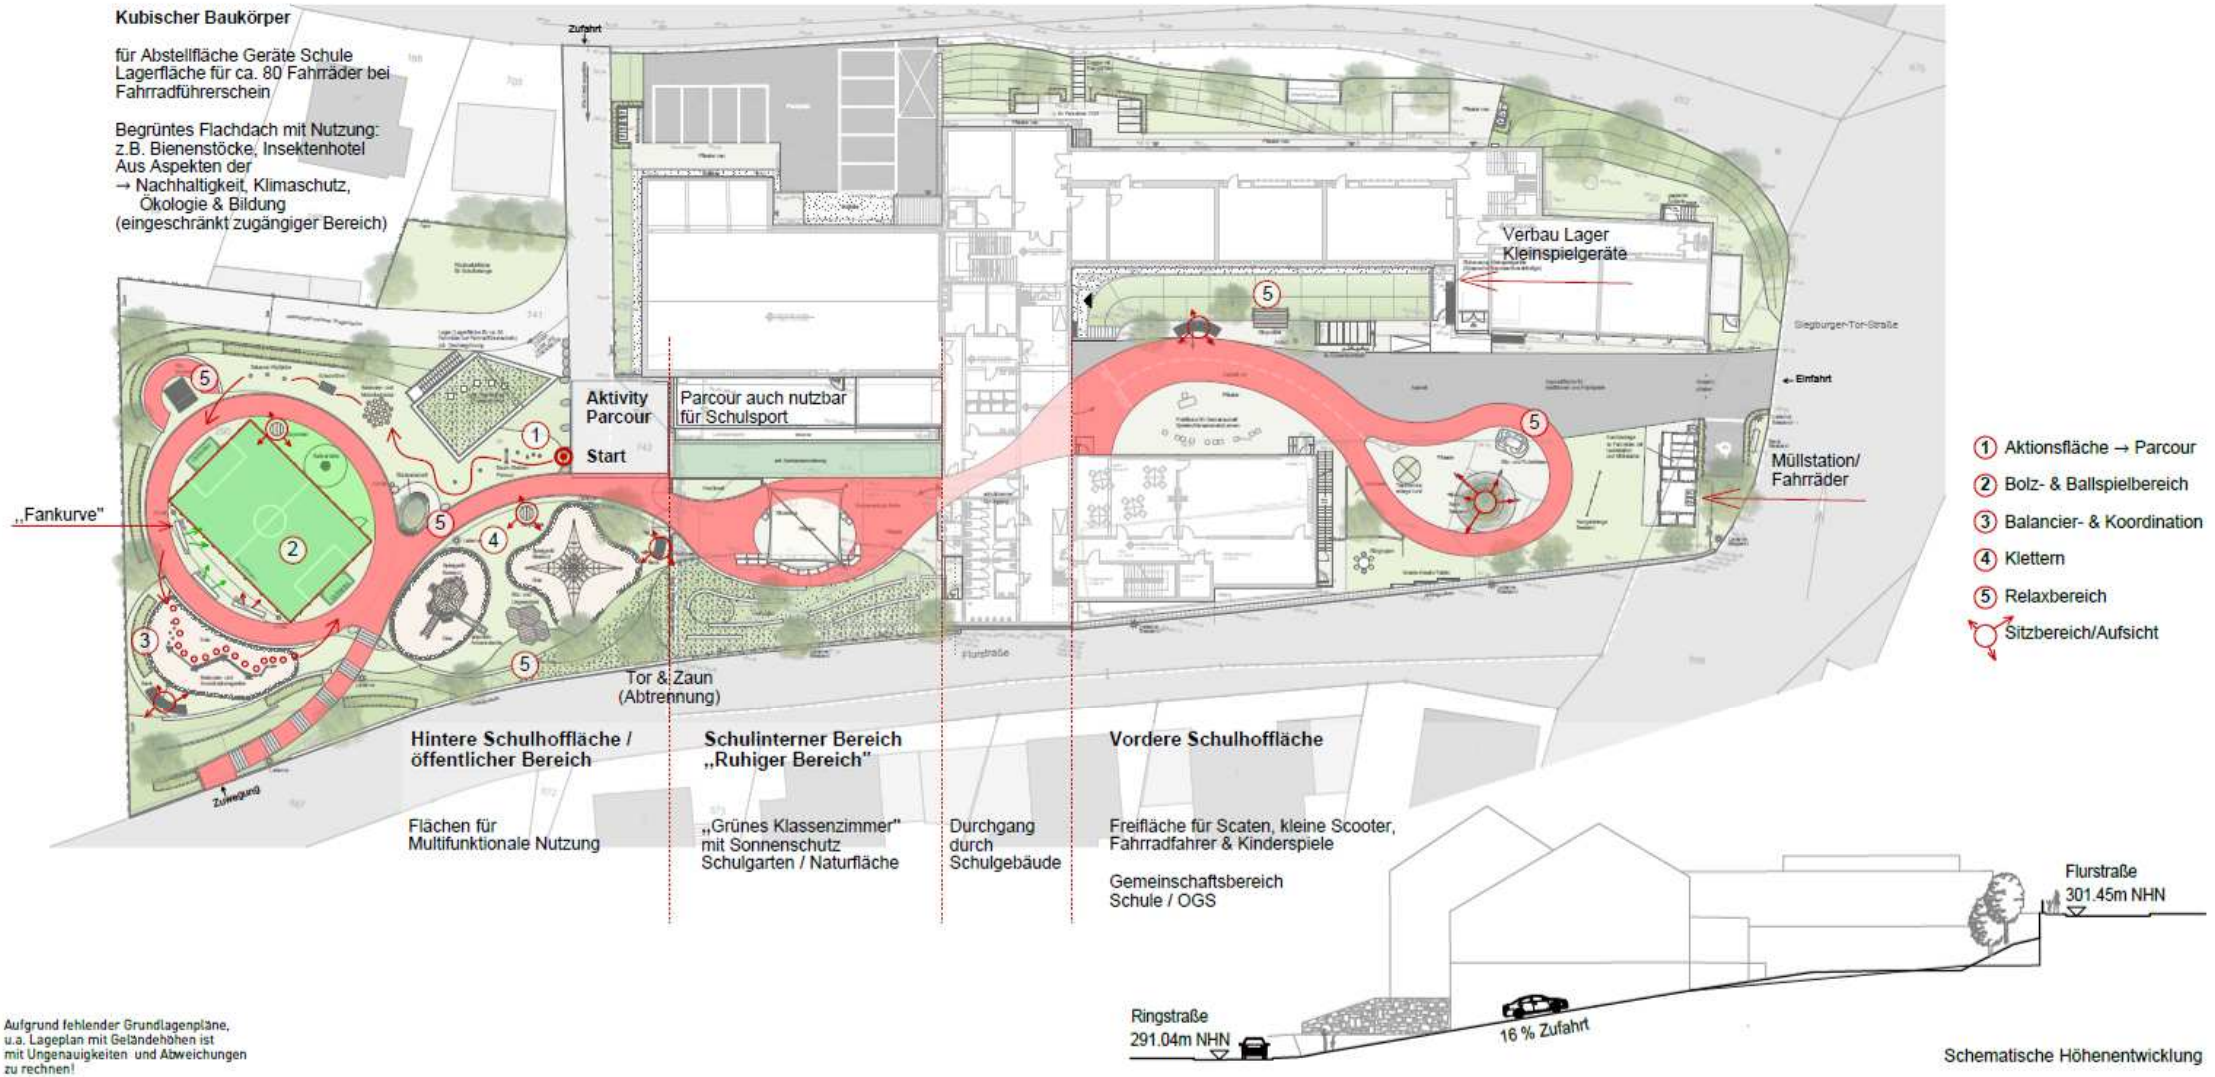


Aufgrund fehlender Grundlagenpläne, u.a. Lageplan mit Geländehöhen ist mit Ungenauigkeiten und Abweichungen zu rechnen!

Vorplanung

Hansestadt Wipperfürth
Marktplatz 1,
51688 Wipperfürth

Schulhofgestaltung / Freianlagen
Katholische Grundschule St. Antonius

Lageplan Zonierung
22.06.2022

BRAMEY PARTNER ARCHITEKTEN