


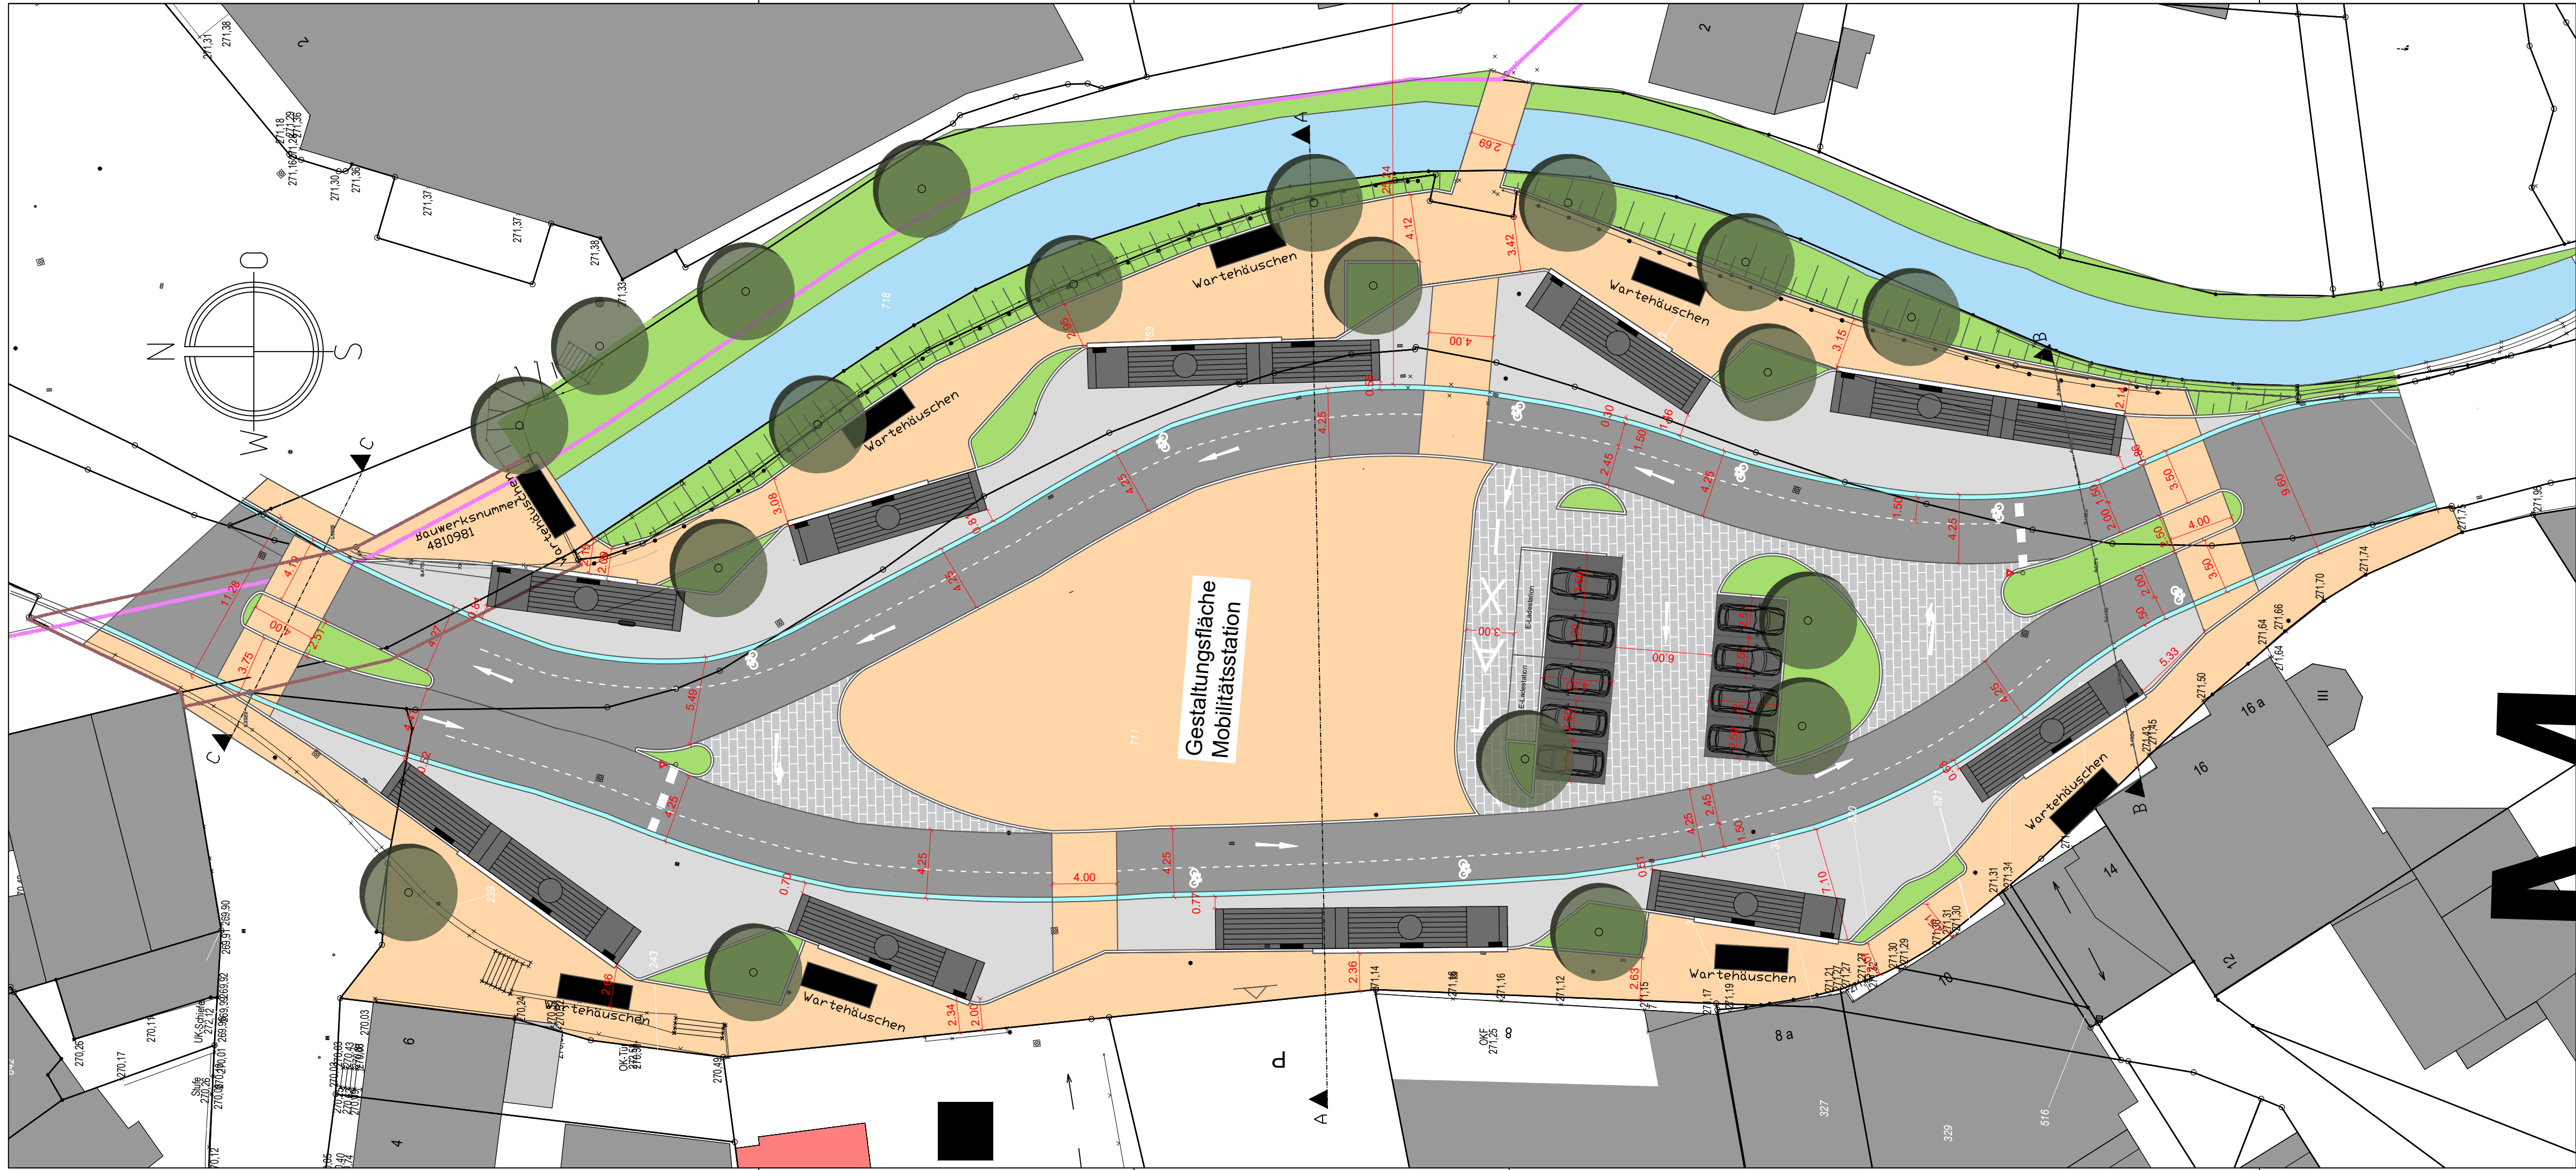

ZEICHENERKLÄRUNG

	Neubau
	Bestand
	Beton - Bus-Parkplatz
	Fahrbahn - Fahrgasse
	Radweg
	Pflasterprägung
	Gehweg
	Öffentliche Grünfläche
	Entwässerungsrinne
	Laubbaum
	Bordstein
	Einfahrt
	Haltelinie
	Bachlauf

mit dem geplanten Bauvorhaben einverstanden

ZOB Wipperfürth

Vorplanung

3.1 Lageplan M 1:250

	Datum	Name
bearb.	10.2022	L. Höfer
model.	10.2022	S. Odhiambo
gepr.	10.2022	A. Roll

PLANVERFASSER
slb_architekten und ingenieure
Heerstraße 177
56154 Boppard

geprüft und freigegeben

Heerstraße 177 56154 Boppard Tel. 06742/80630

Vorplanung 14.10.2022