


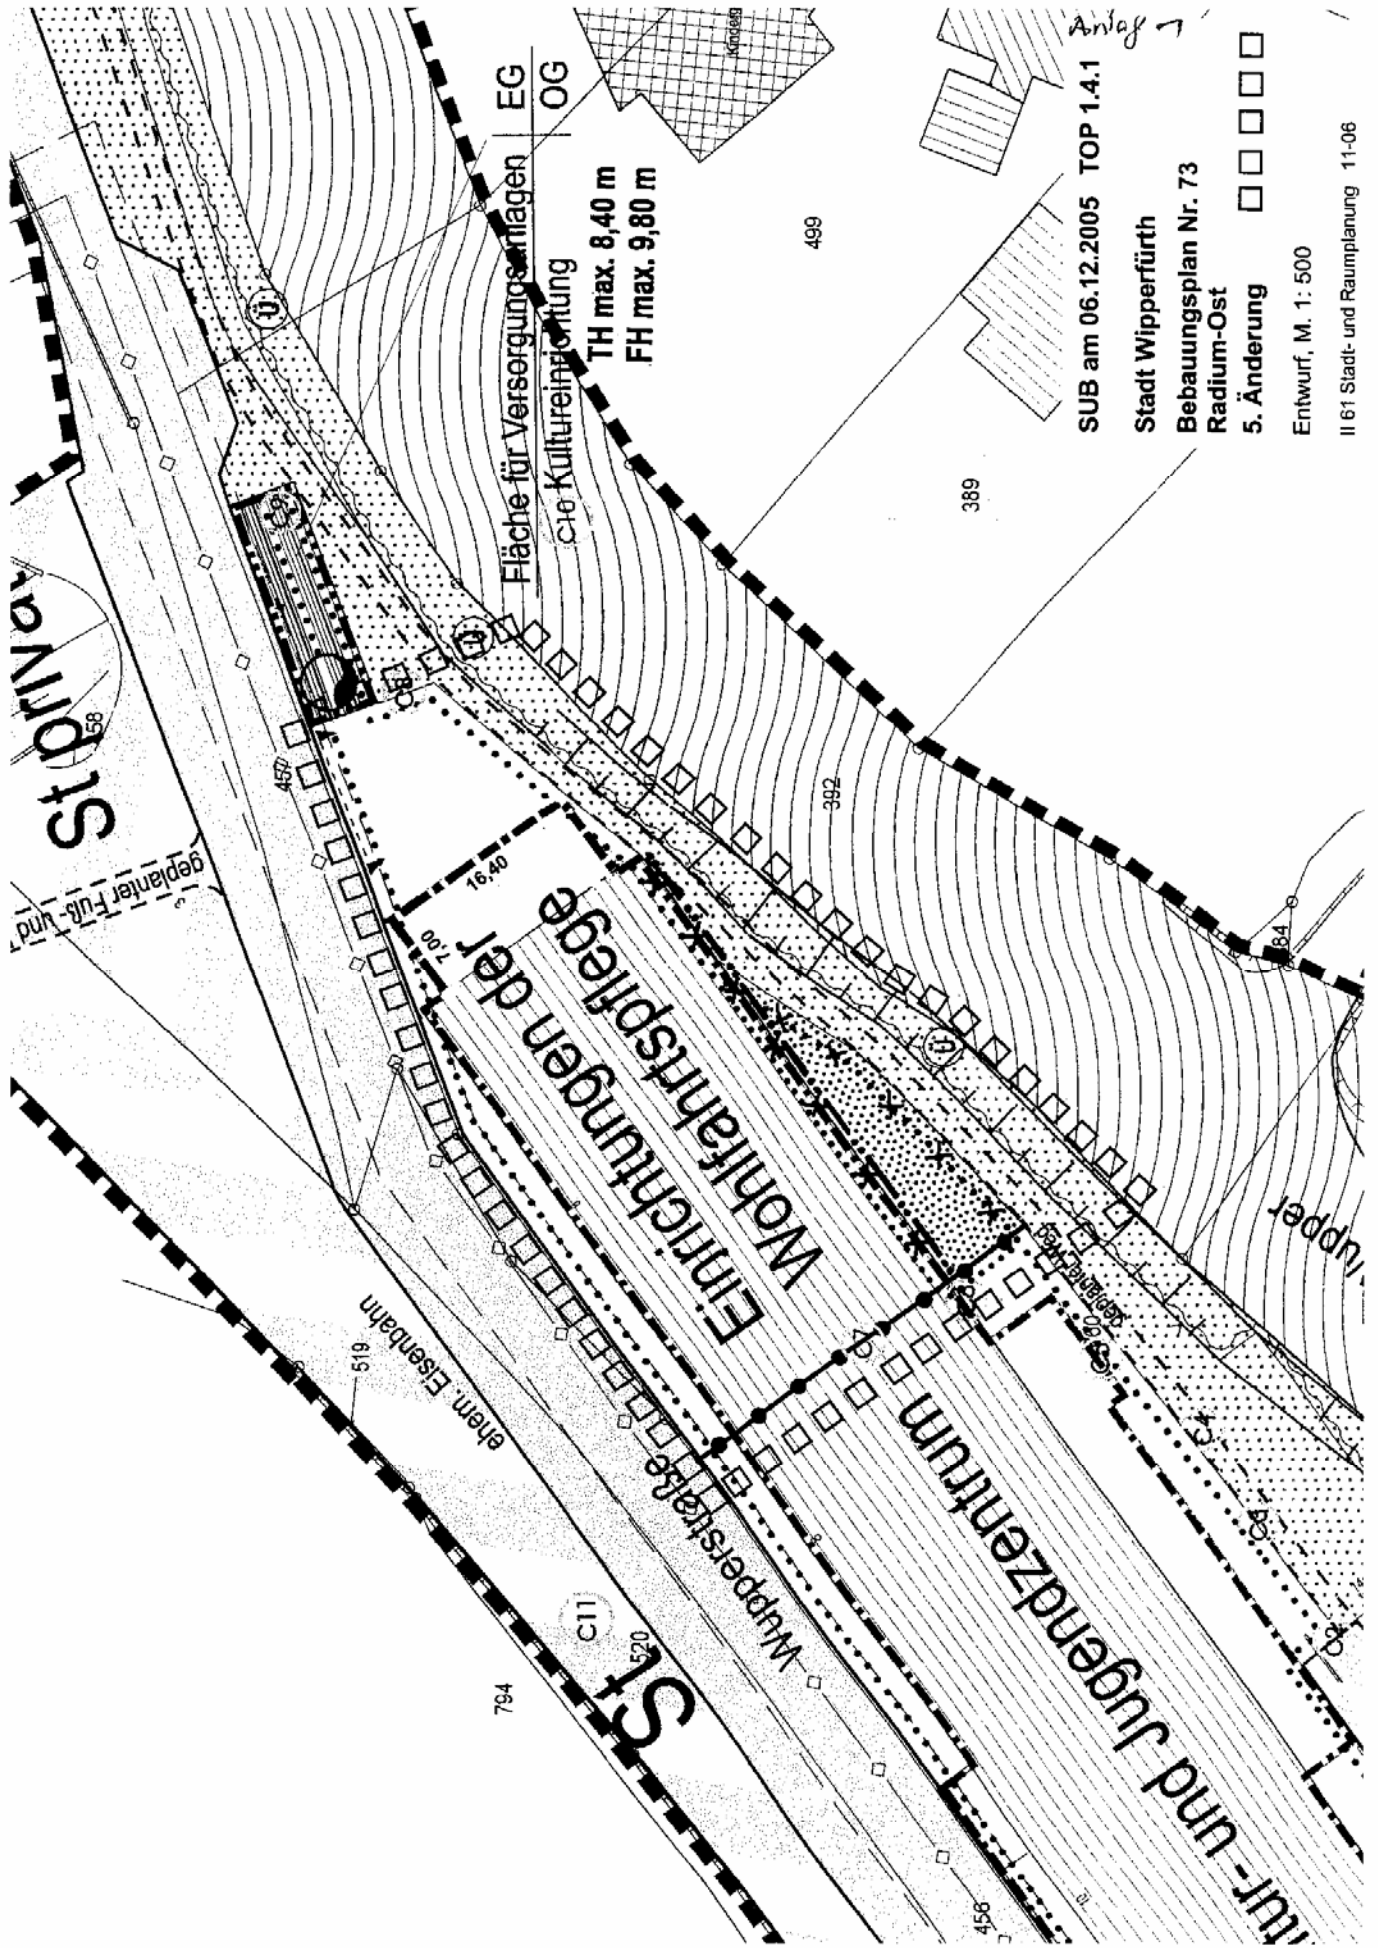



Möbelverkaufslager
in der

Alten Drahtzieherei

Ehemaliges Radium-Gelände
Wupperstrasse 6
51688 Wipperfürth

Ökumenische Initiative e.V.
Wupperstrasse 6
51688 Wipperfürth

Bauvoranfrage


Grundriss, Ansichten M 1:200

15.06.01

Angle α

müller + müller
architekten

Lassallesstr. 56 51065 Köln
Tel 0221 / 961 9260 Fax 9619281

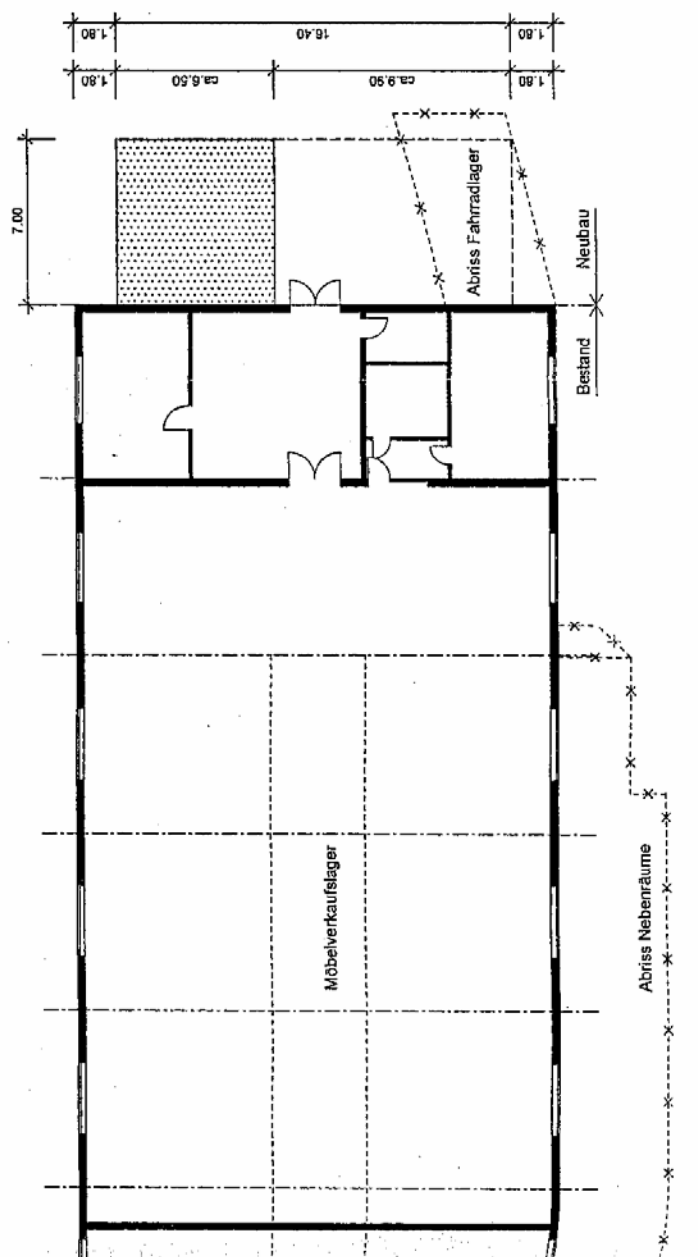

Grundriss